


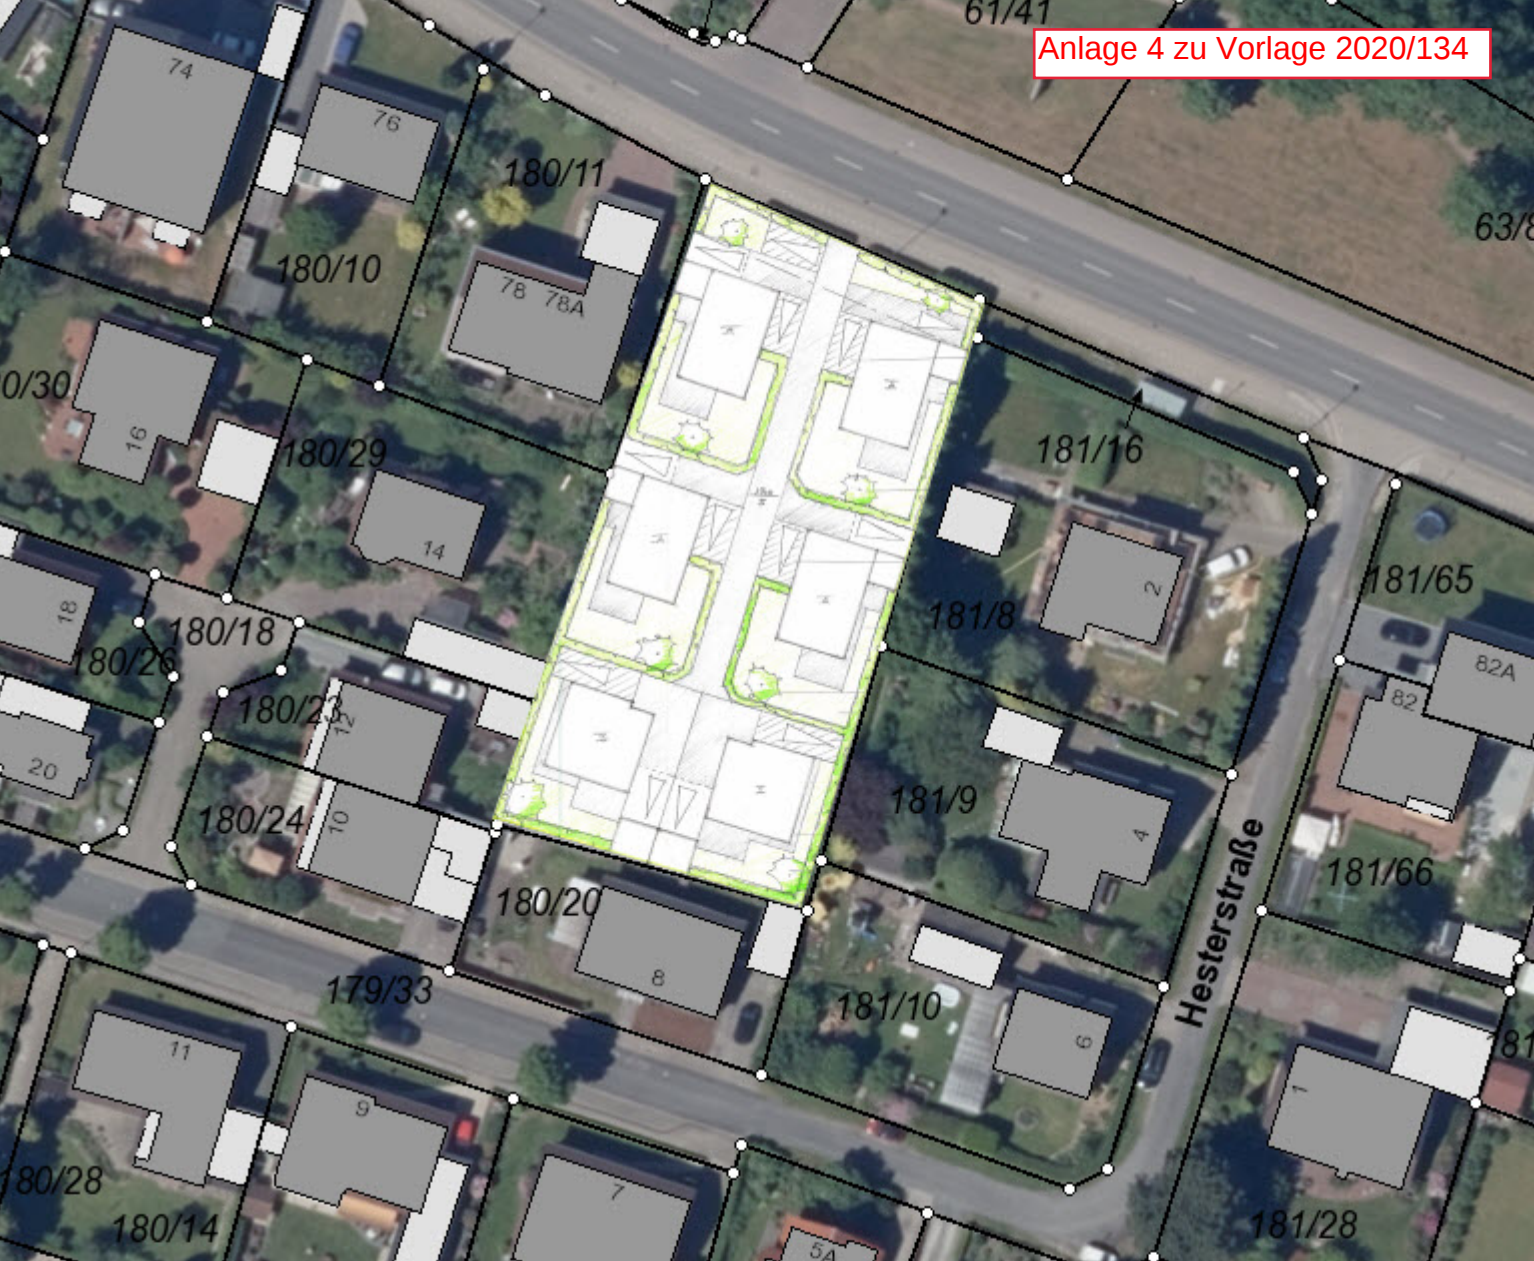

VERLEHNTKASSE
FERTIGKEITENPLAN M 1:200
GEWÄSSERUNG KASTELLE

7.07.2017

FLURSTÜCK 180/5

Vogt & Bischoff

Holzbaubau GmbH

Industriest. 47


26188 Eßenebeck

Tel. 04405/49749

Fax 04405/939713



180/5



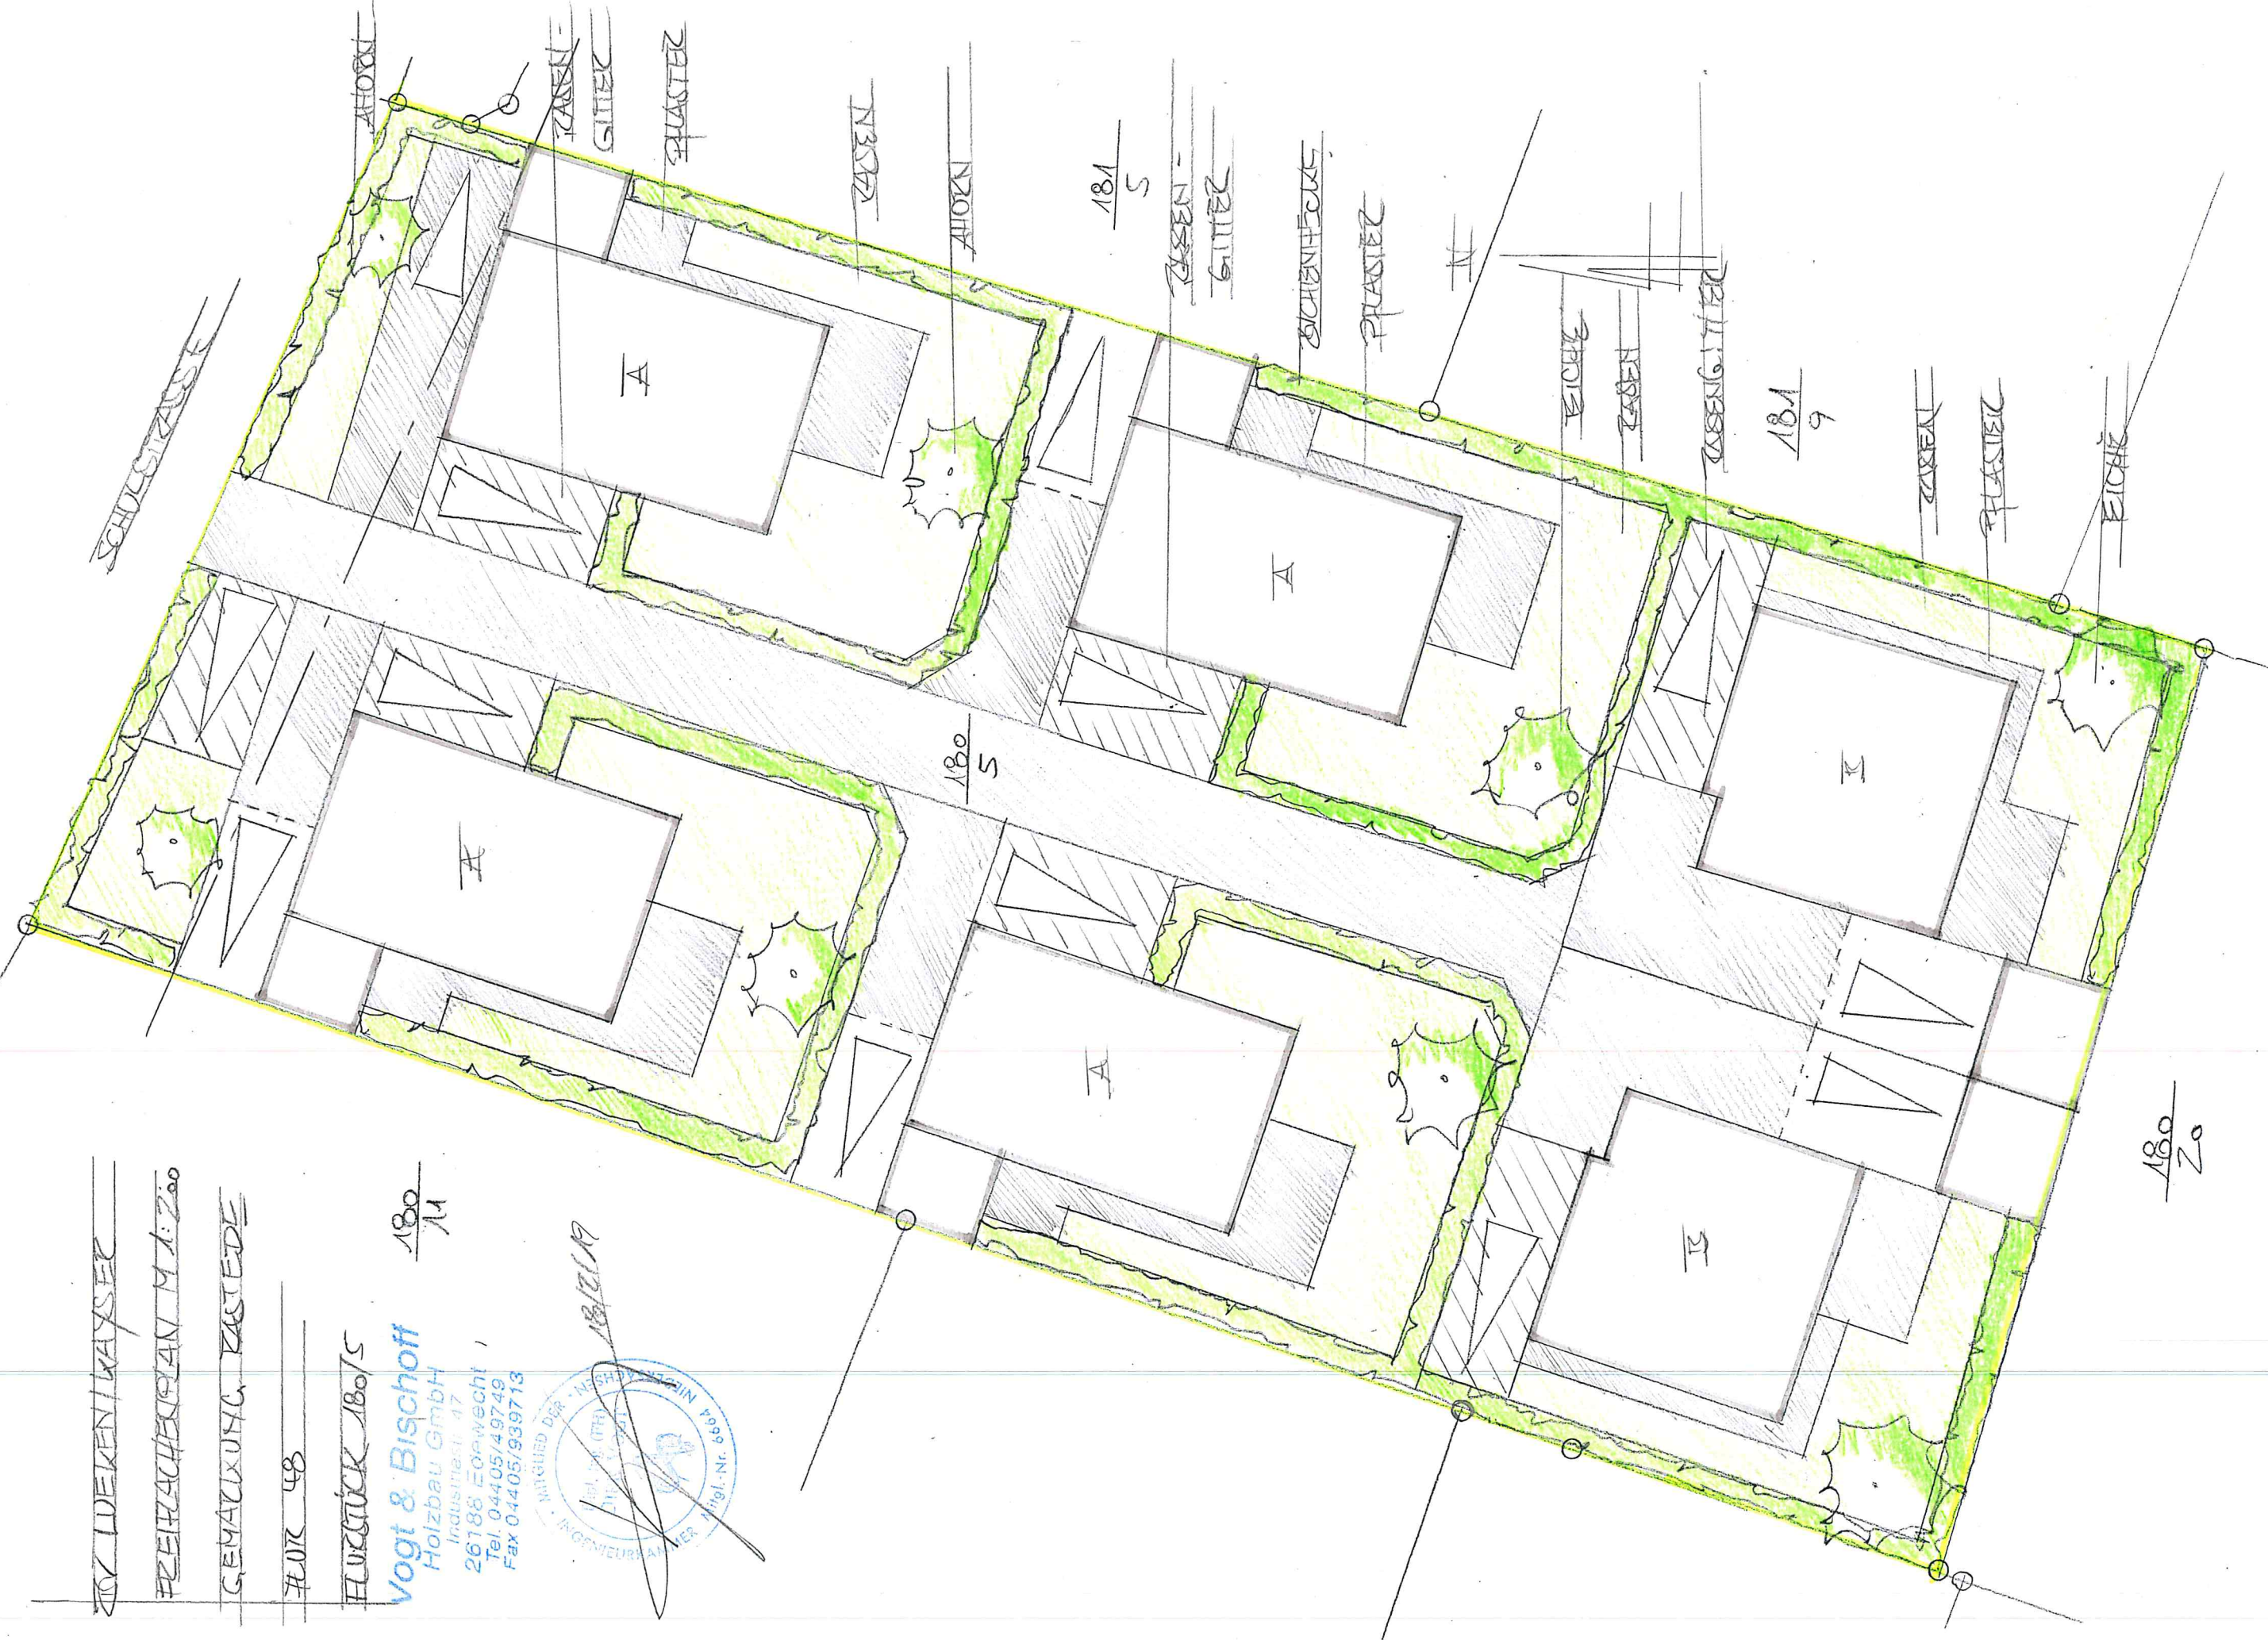


180/5

180/5



180/6

180/20

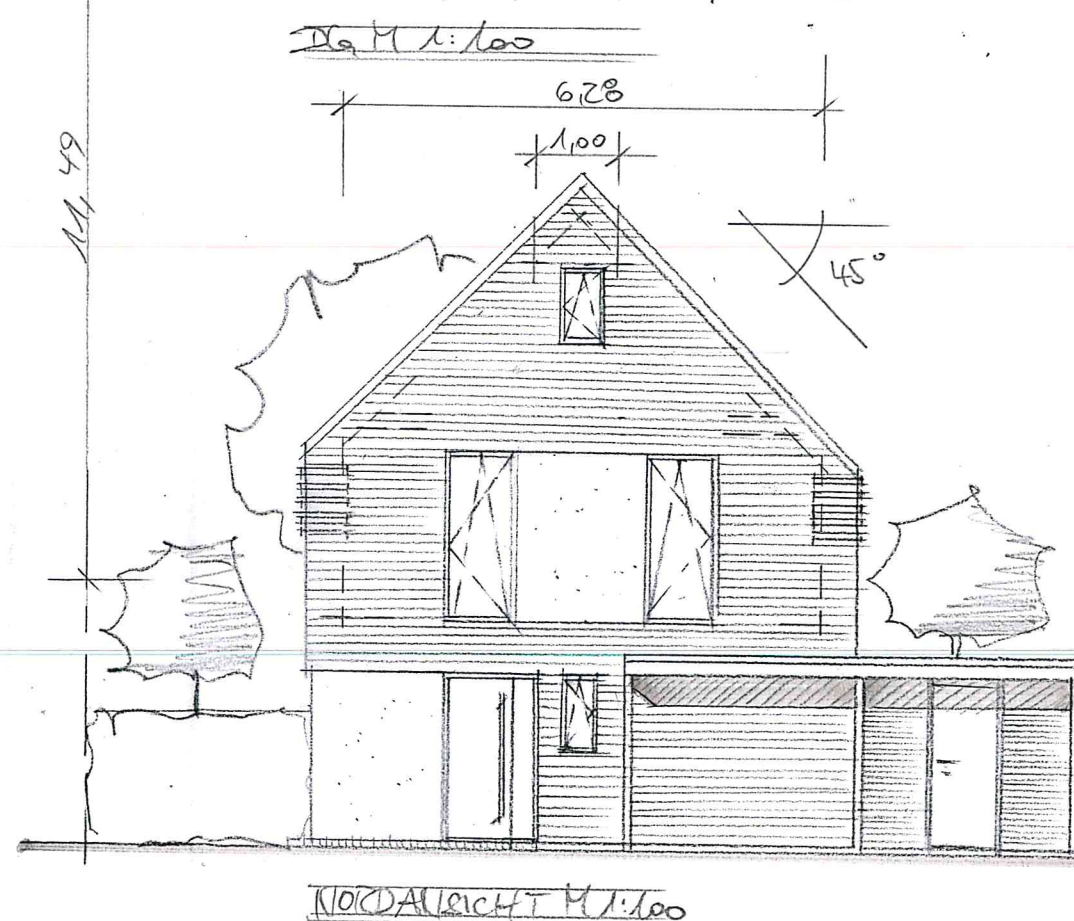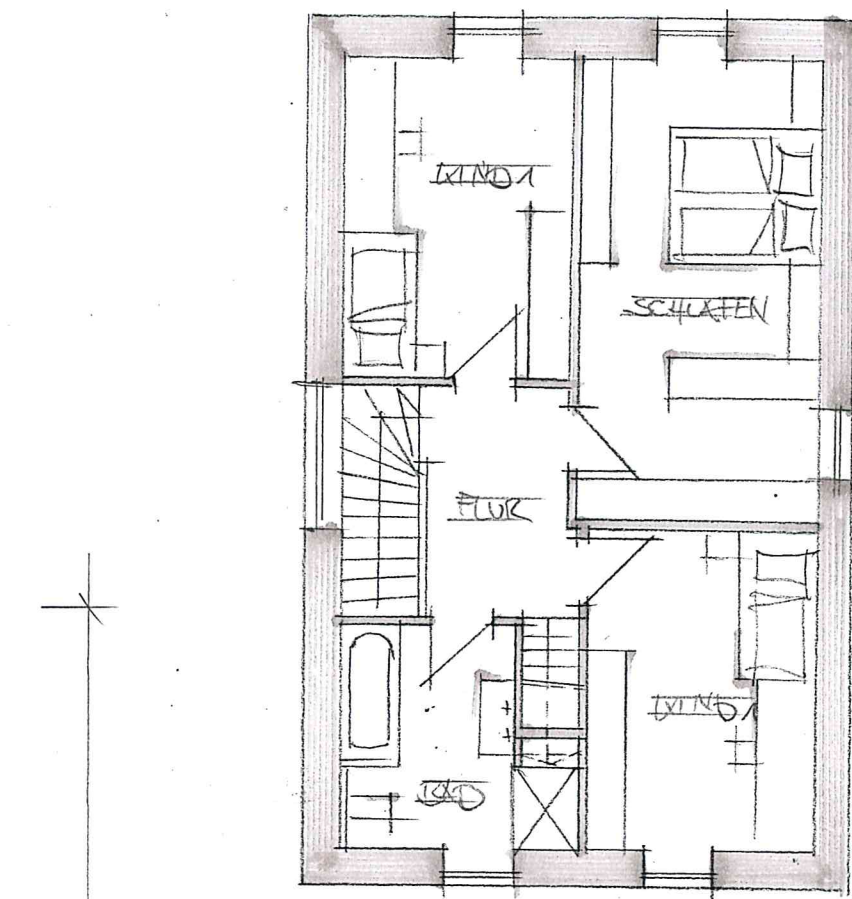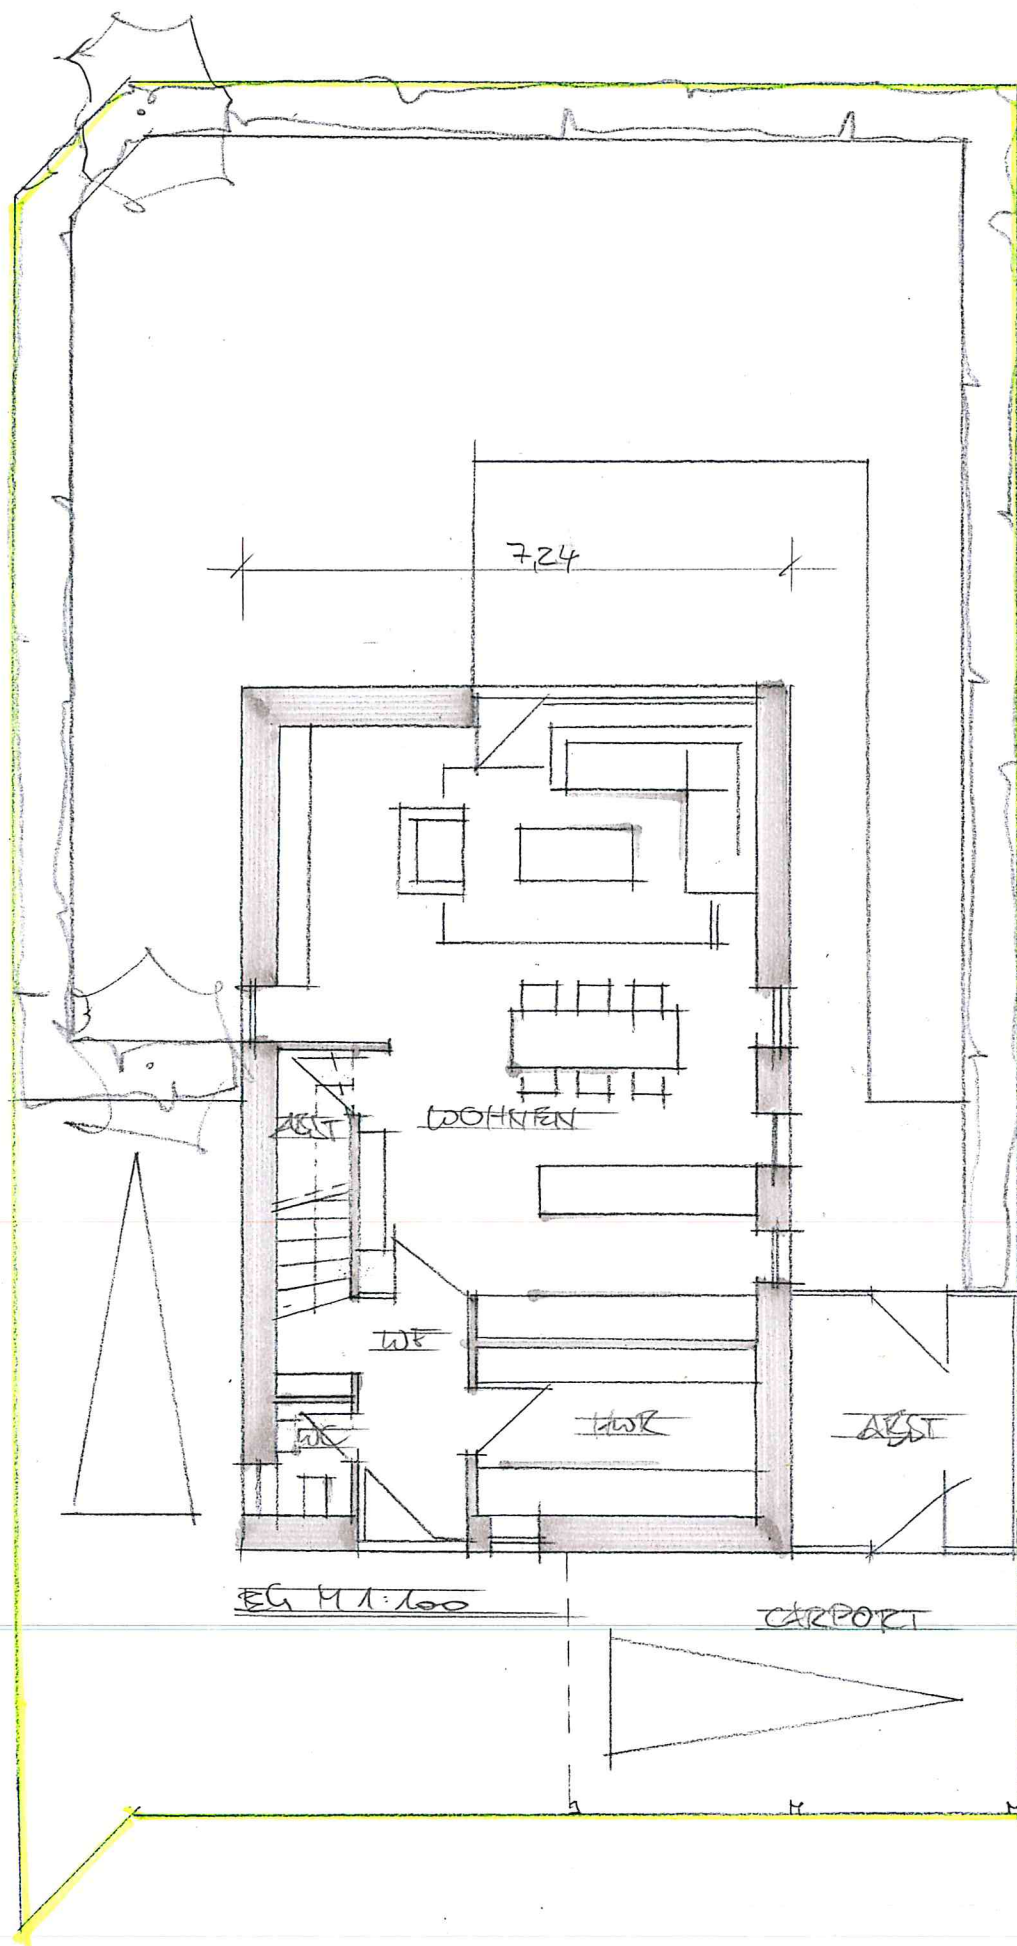

ZKV LUEWEN/WAY/SEK
 KUS A / A. ENTWURF
 SCHULSTR. 80 / WAHNSELE
 BWF ~ 120 m² / ENF ~ 38 m²

Dipl.-Ing. (FH)
 DIRK VOGT
 NIEDERSE
 Mitgl.-Nr. 6664
 Vogt & Bischoff
 Holzbau GmbH
 Industriestr. 47
 26188 Edewecht
 Tel. 04405/49749
 Fax 04405/939713

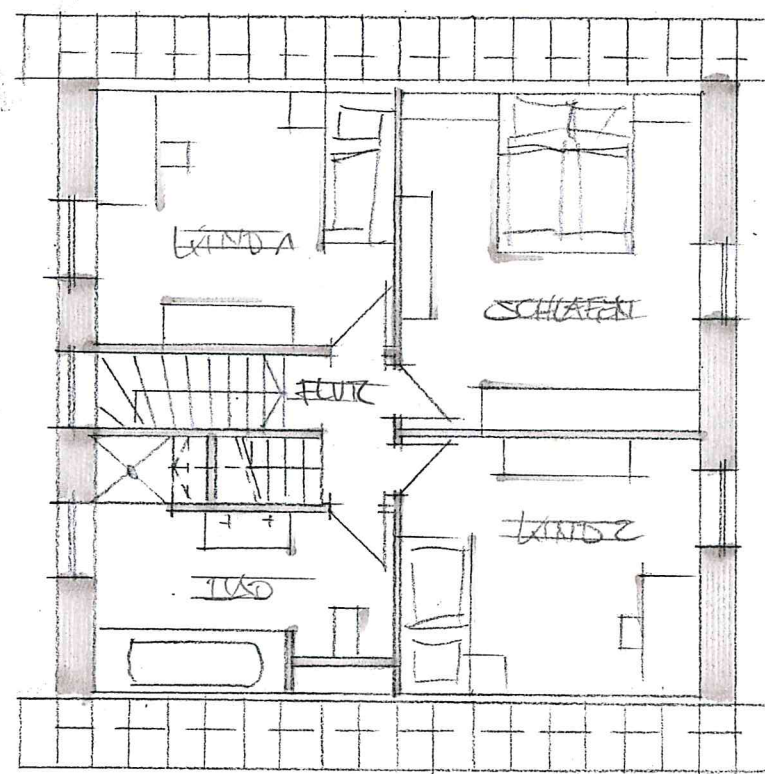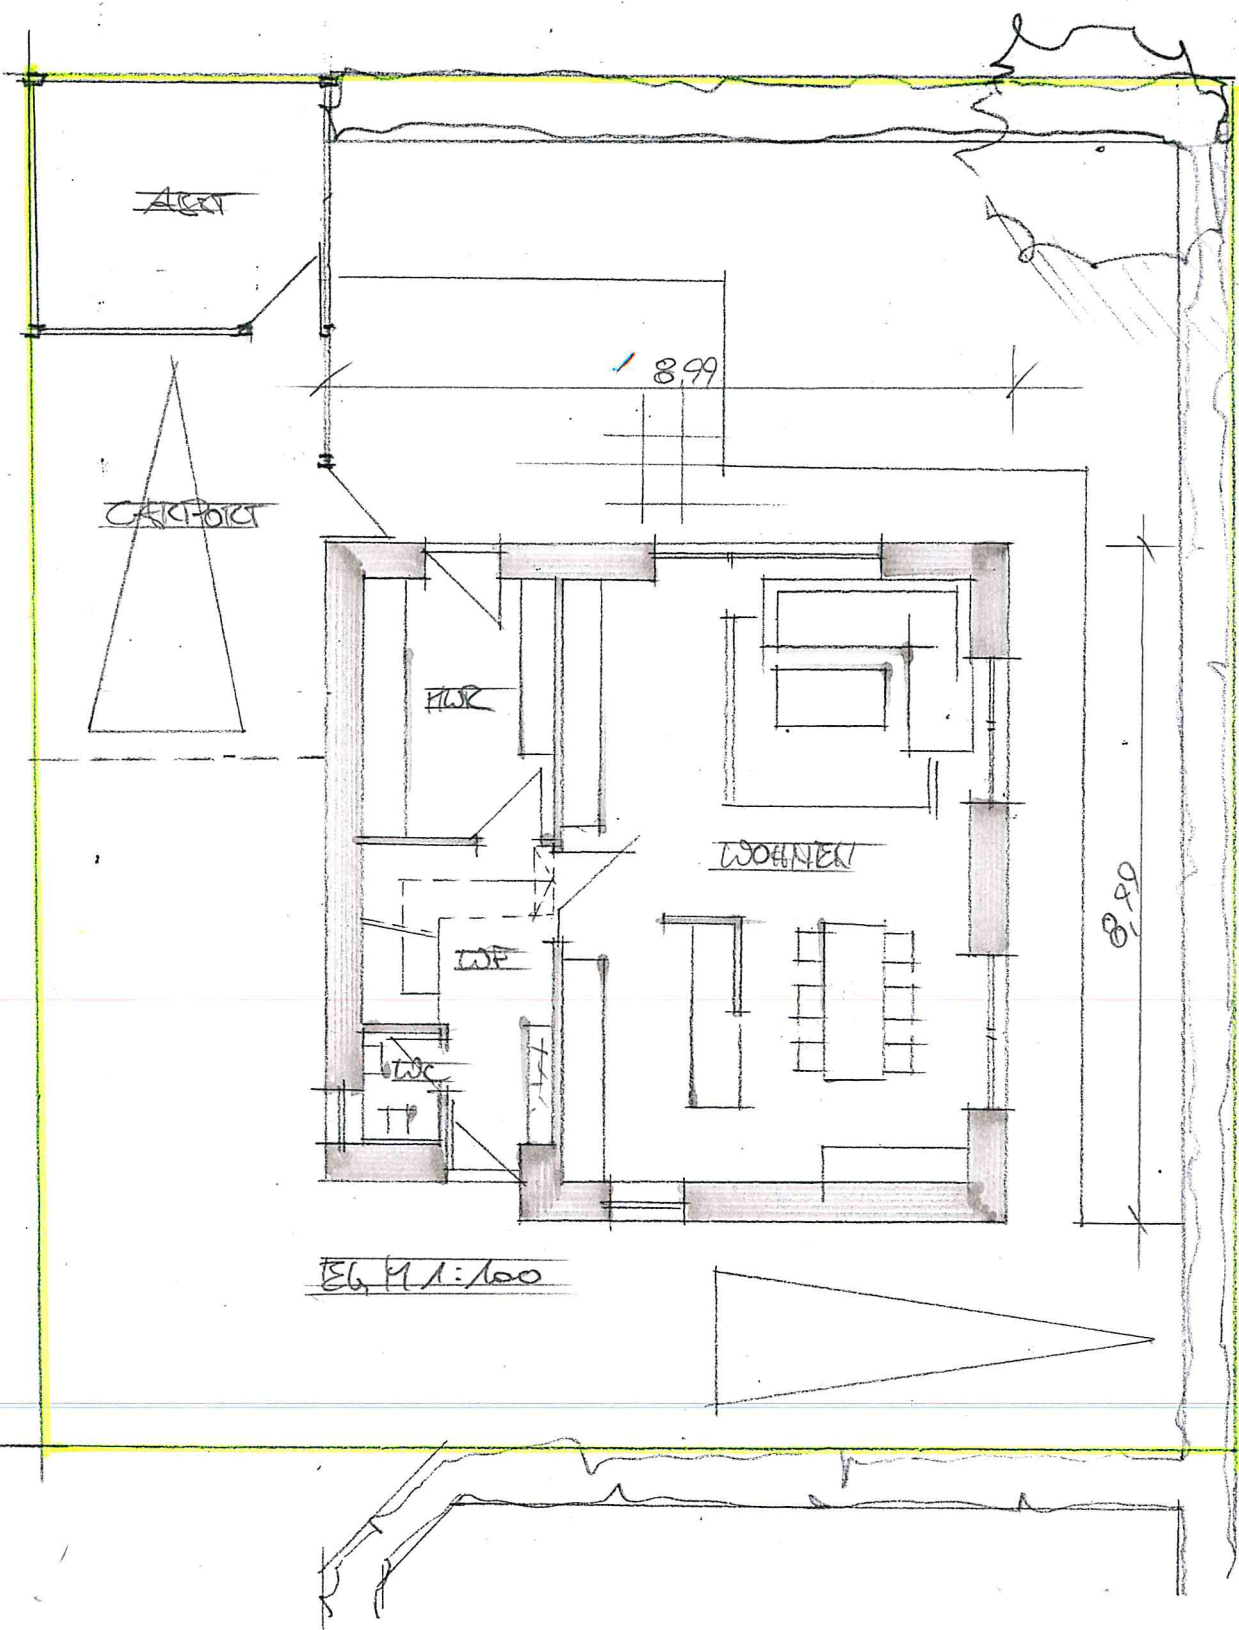

IV LOEWEN/LAYSE
HAUS II / LEITWITZ
SCHULSTR. 80 / HALLIDEL
SEITE 1 MS m² / SEITE 2 35 m²



Ing. & Bischoff
Holzbau GmbH
Industriest. 47
26188 Ederwecht
Tel. 04405/49749
Fax 04405/939713

