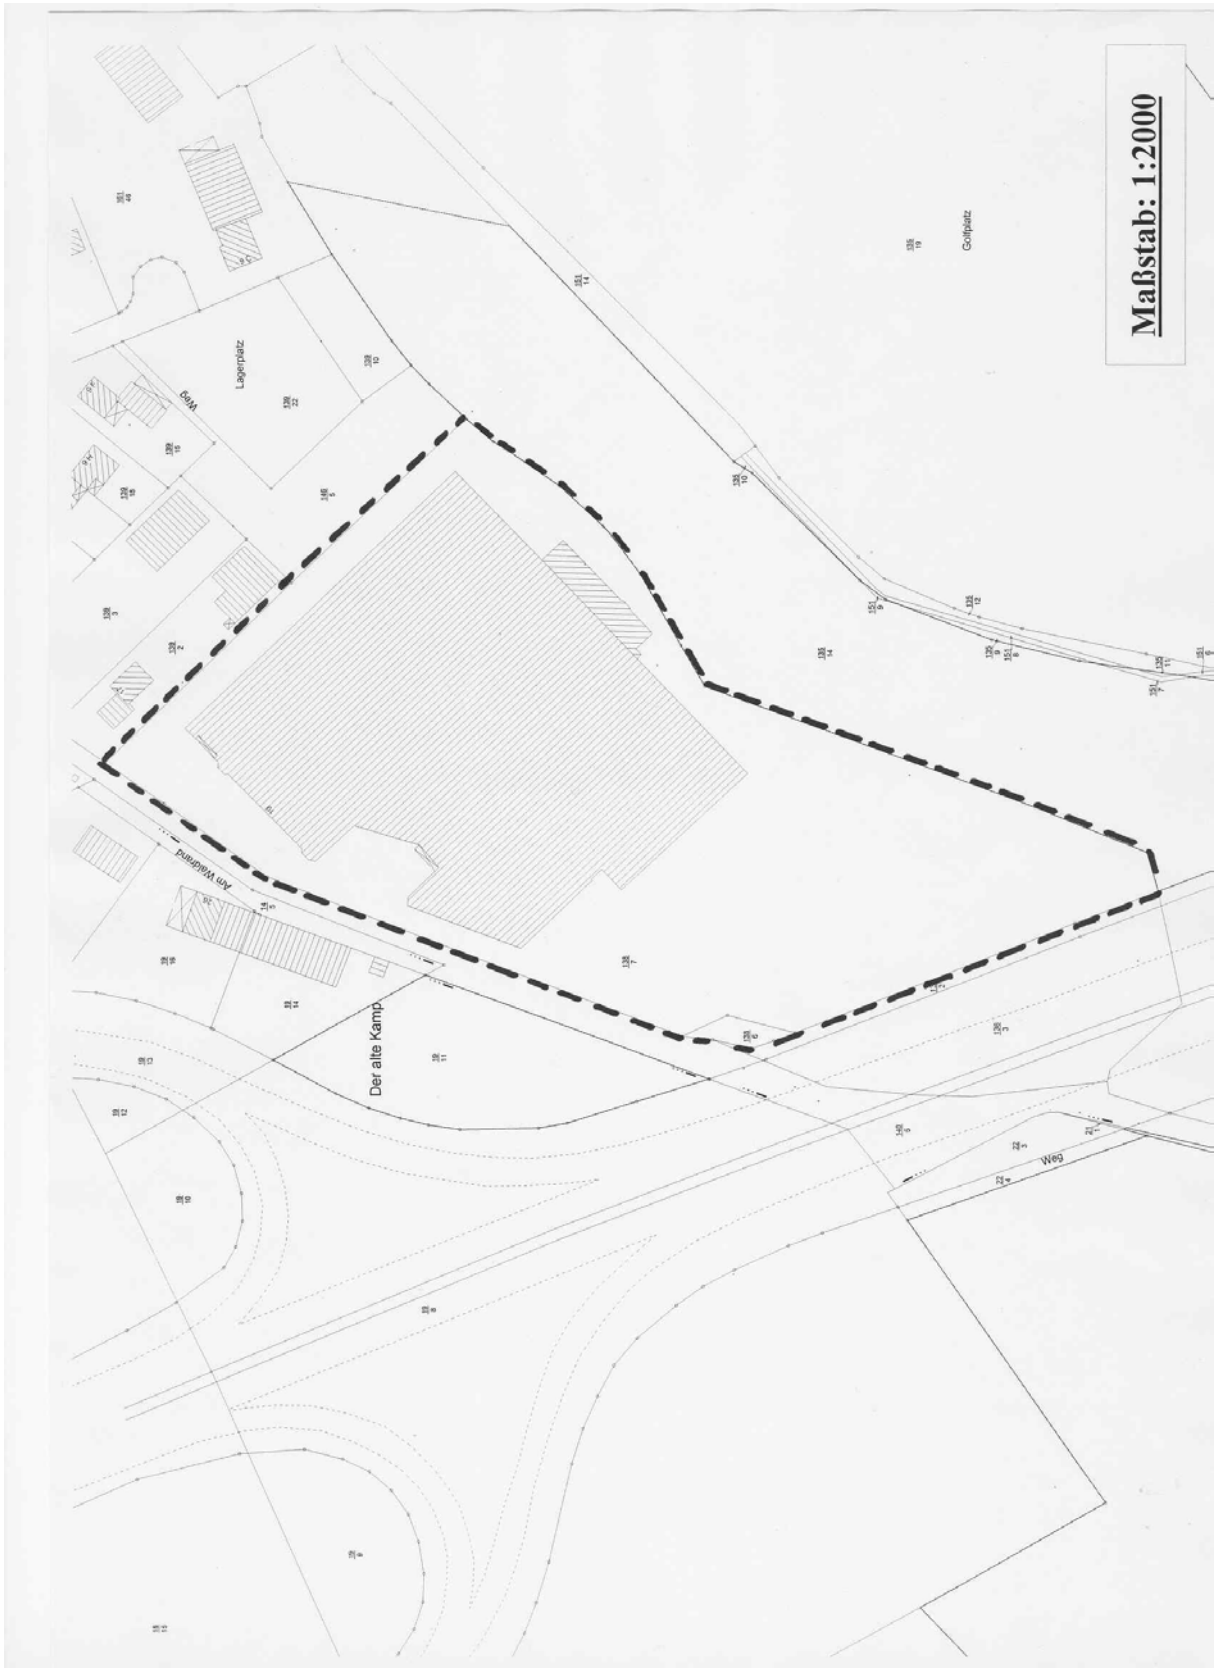
Maßstab: 1:2000
Lagerplatz
Golfplatz
Am Wiesenrand
Der alte Kamp
Weg