



Fußboden:
 Kautschukbelag, Teppichboden
 Holzwerkstoffplatten
 Wärmedämmung 170 mm
 Metallrahmenprofile
 Stahlbetonpunktfundamente

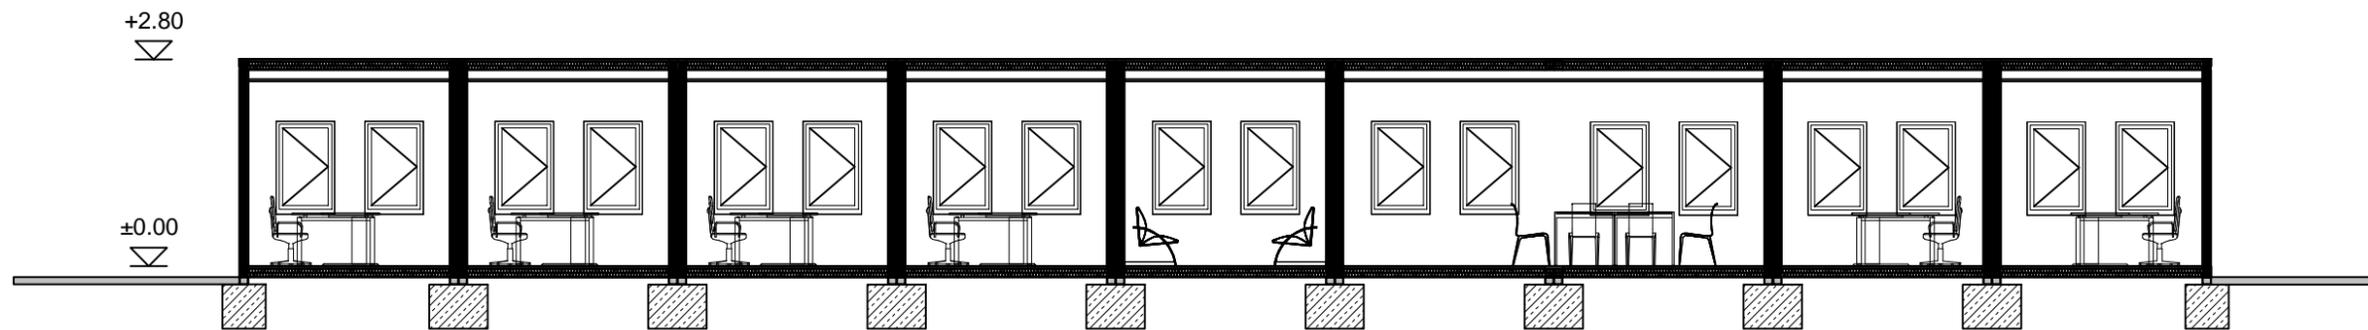

Fußboden:
 Kautschukbelag, Teppichboden
 Holzwerkstoffplatten
 Wärmedämmung 170 mm
 Metallrahmenprofile
 Stahlbetonpunktfundamente

Schnitt A-A

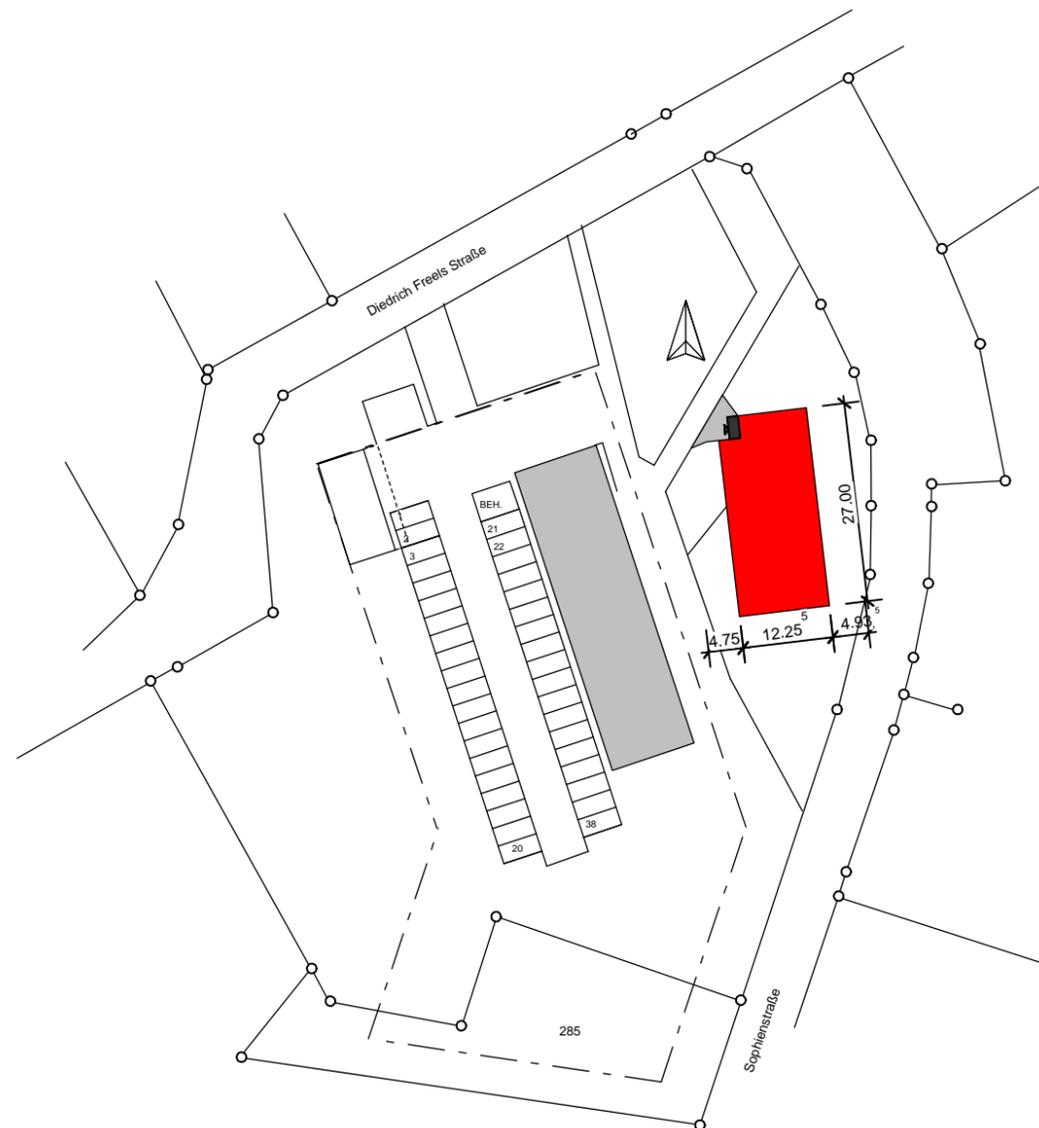

PROJEKT Rathaus Aufstellung von Containermodulen zur temporären Einrichtung von Büroräumen			
BAUHERR Gemeinde Rastede Sophienstraße 27 26180 Rastede			
BAUTEIL Schnitt A-A , Lageplan			
DATUM 08.12.2021	GEZEICHNET A. Witte	MASSTAB 1:100/1:1000	PLANNUMMER 3
Bauherr:		Entw.- Verf.	