

GEMEINDE RASTEDE			
Eing. 27. Sep. 2021			
HVB	FB	STB	GB

13/10.21
1.20

Khalil Hassoun- Team- Braker Chaussee 30 - 26180 Rastede

Gemeinde Rastede

Sophienstr. 27
26180 Rastede

BAUUNTERNEHMEN



**HAUS
AUSSEN
SERVICE
SCHNELL
ORDENTLICH
UMBAU
NEUBAU**



KHALIL HASSOUN - TEAM • SERVICE RUND UMS HAUS

BRAKER CHAUSSEE 30
26180 RASTEDE

MOBIL: 0171 3304653
FAX: 04402 5955043
EMAIL: INFO@HASSOUN-BAU.DE

Unsere Kontakt Daten

Email: Info@hassoun-bau.de

Mobil: 0171/3304653

Fax: 04402/5955043

Datum: 23.09.2021

Antrag auf Aufnahme einer Außenbereichsfläche in die Bauleitplanung der Gemeinde Rastede:

Sehr geehrte Damen und Herren,

an meinem jetzigen Wohnstandort, Braker Chaussee 30, 26180 Rastede, ist auch der Firmensitz meines Bauunternehmens.

Wie Sie den Anlagen entnehmen können, möchte ich mein Privatgrundstück zu einem Firmensitz (Halle, Parkplatzflächen und zusätzliche Wohneinheiten für Familienangehörige) erweitern.

Falls gewünscht, lege ich Ihnen gerne dazu mein Konzept vor.

Hiermit bitte ich deshalb um Prüfung und gegebenenfalls Aufnahme der in Rede stehenden Flächen in die Bauleitplanung (z.B. als Mischgebietsfläche).

Die Kosten der Bauleitplanung wäre ich bereit zu übernehmen.

Für eine positive Rückmeldung bin ich Ihnen dankbar und stehe selbstverständlich für Rückfragen zur Verfügung.

Mit freundlichen Grüßen



**HAUS
AUSSEN
SERVICE
SCHNELL
ORDENTLICH
UMBAU
NEUBAU**




KHALIL HASSOUN - TEAM • SERVICE RUND UMS HAUS

BRAKER CHAUSSEE 30
26180 RASTEDE

MOBIL: 0171 3304653
FAX: 04402 5955043

EMAIL: INFO@HASSOUN-BAU.DE

Khalil Hassoun - Team

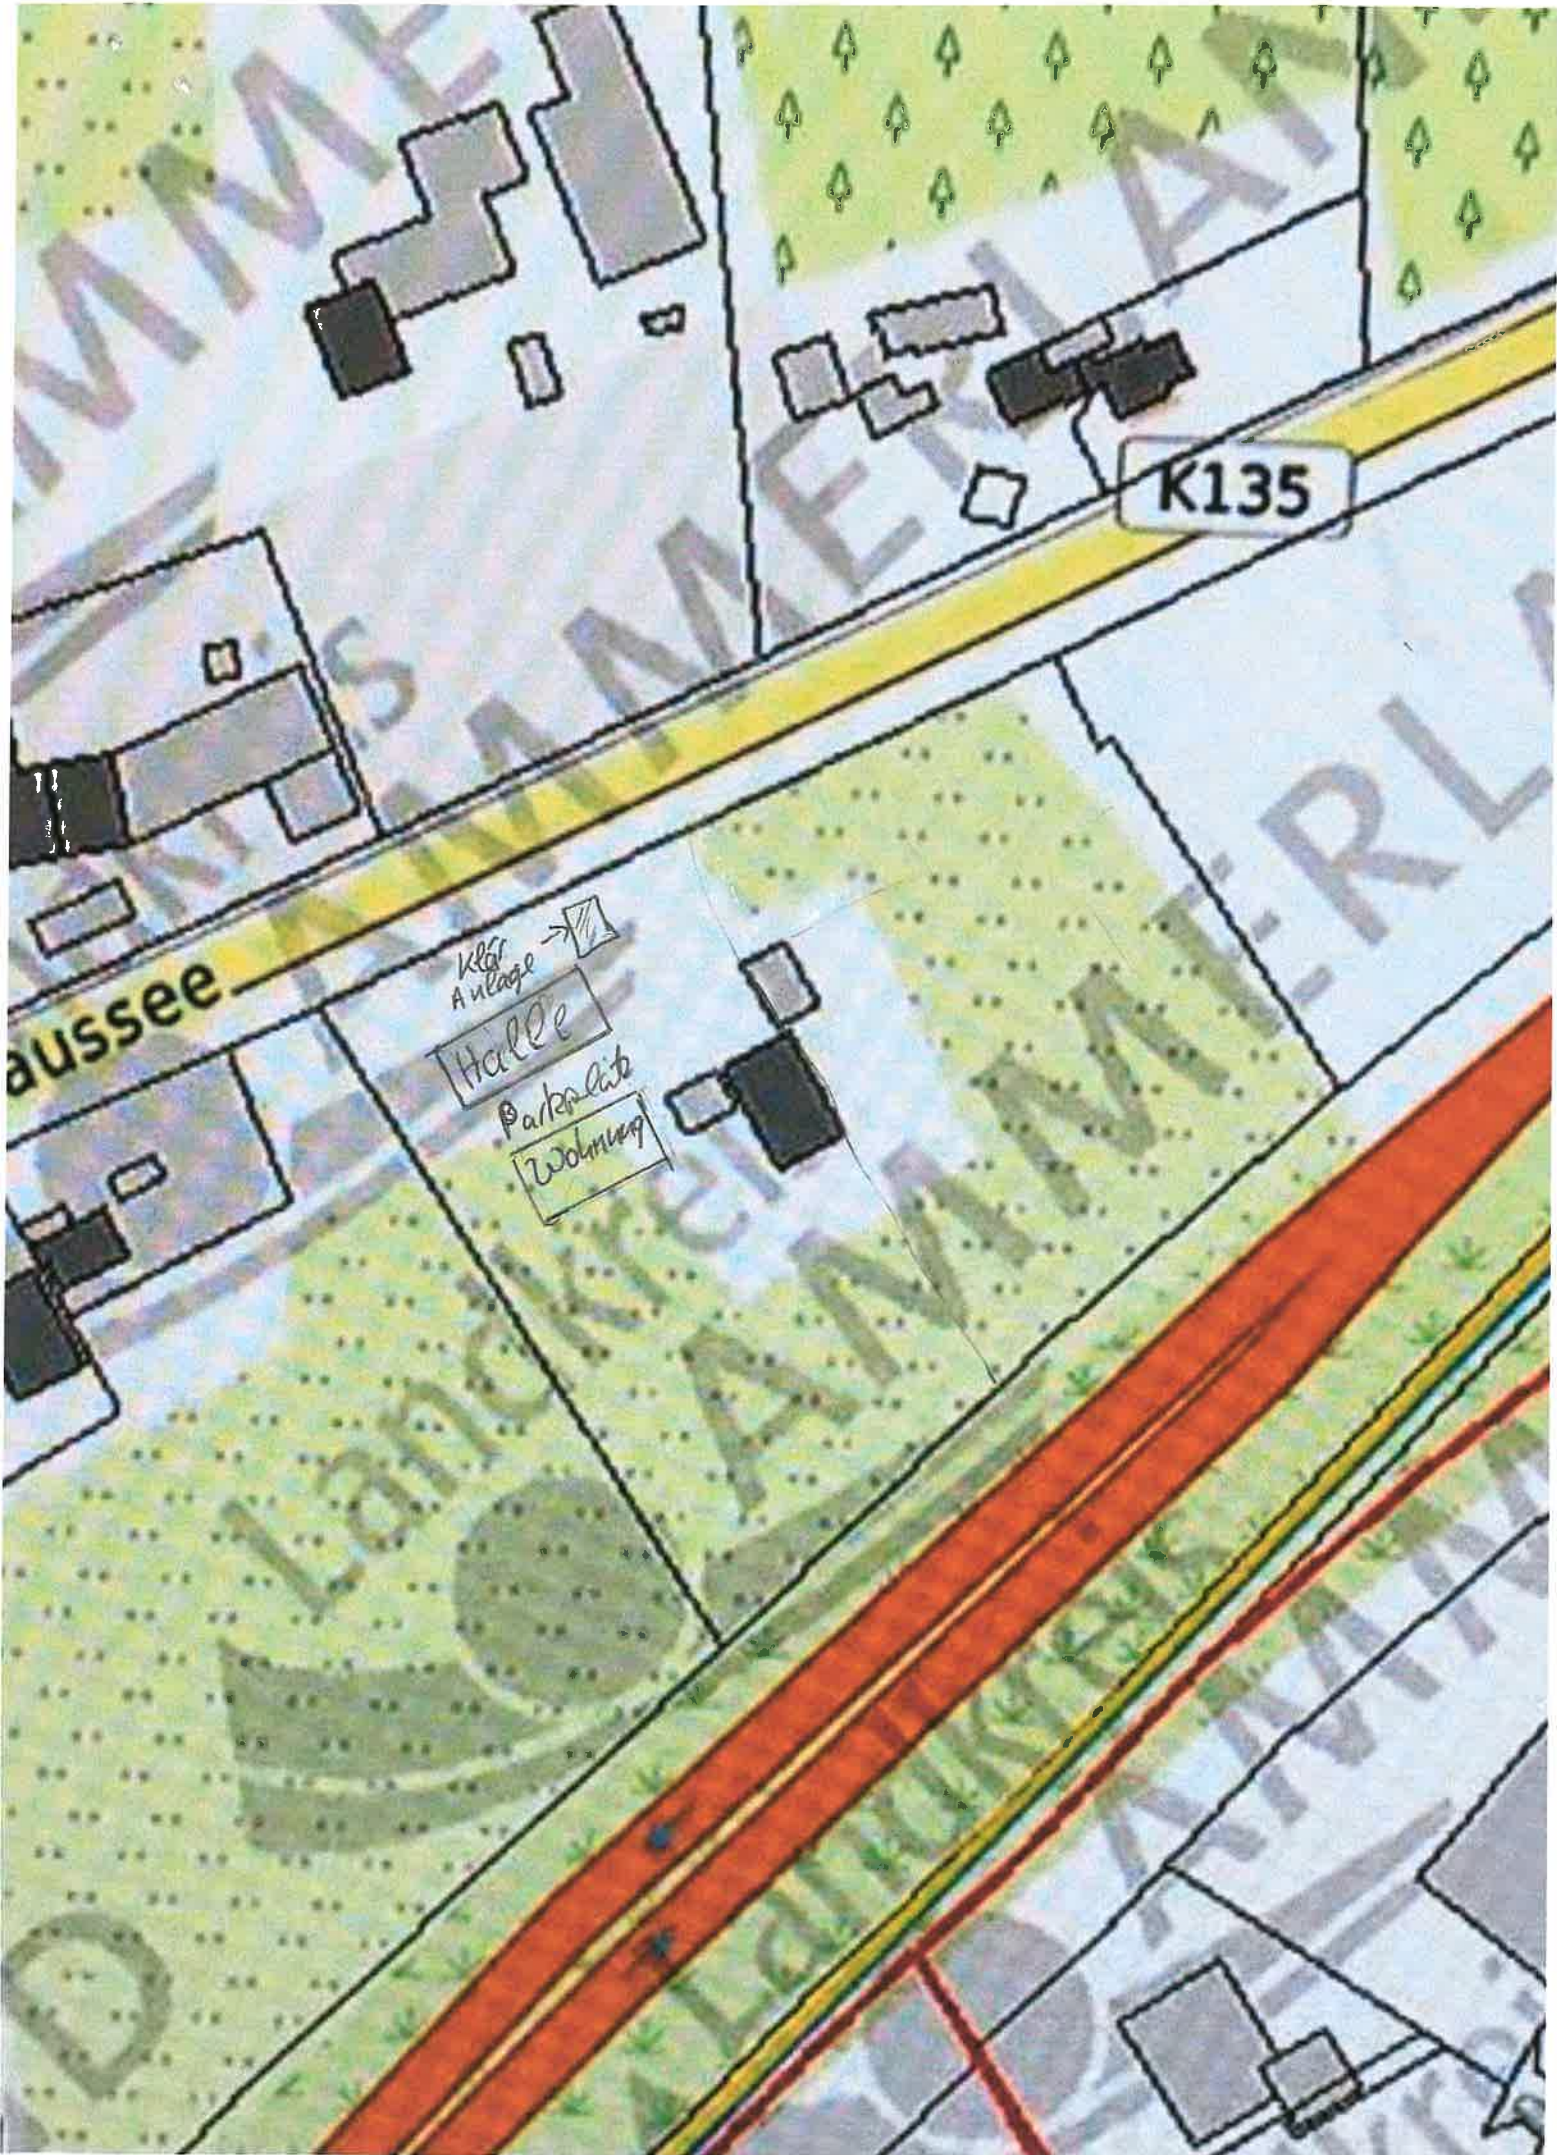

K135

aussee

Klar Anlage →

Halle

Parkplatz

Wohnung