


# Gemeinde Rastede

## 81. Änderung des Flächennutzungsplanes "Solarpark Kleibrok"

Es ist die Baunutzungsverordnung (BauNVO) in der Fassung der Bekanntmachung vom 21.11.2017 (BGBl. I, S. 3786), zuletzt geändert durch Artikel 3 des Gesetzes vom 4. Januar 2023 (BGBl. 2023 I Nr. 6), anzuwenden.

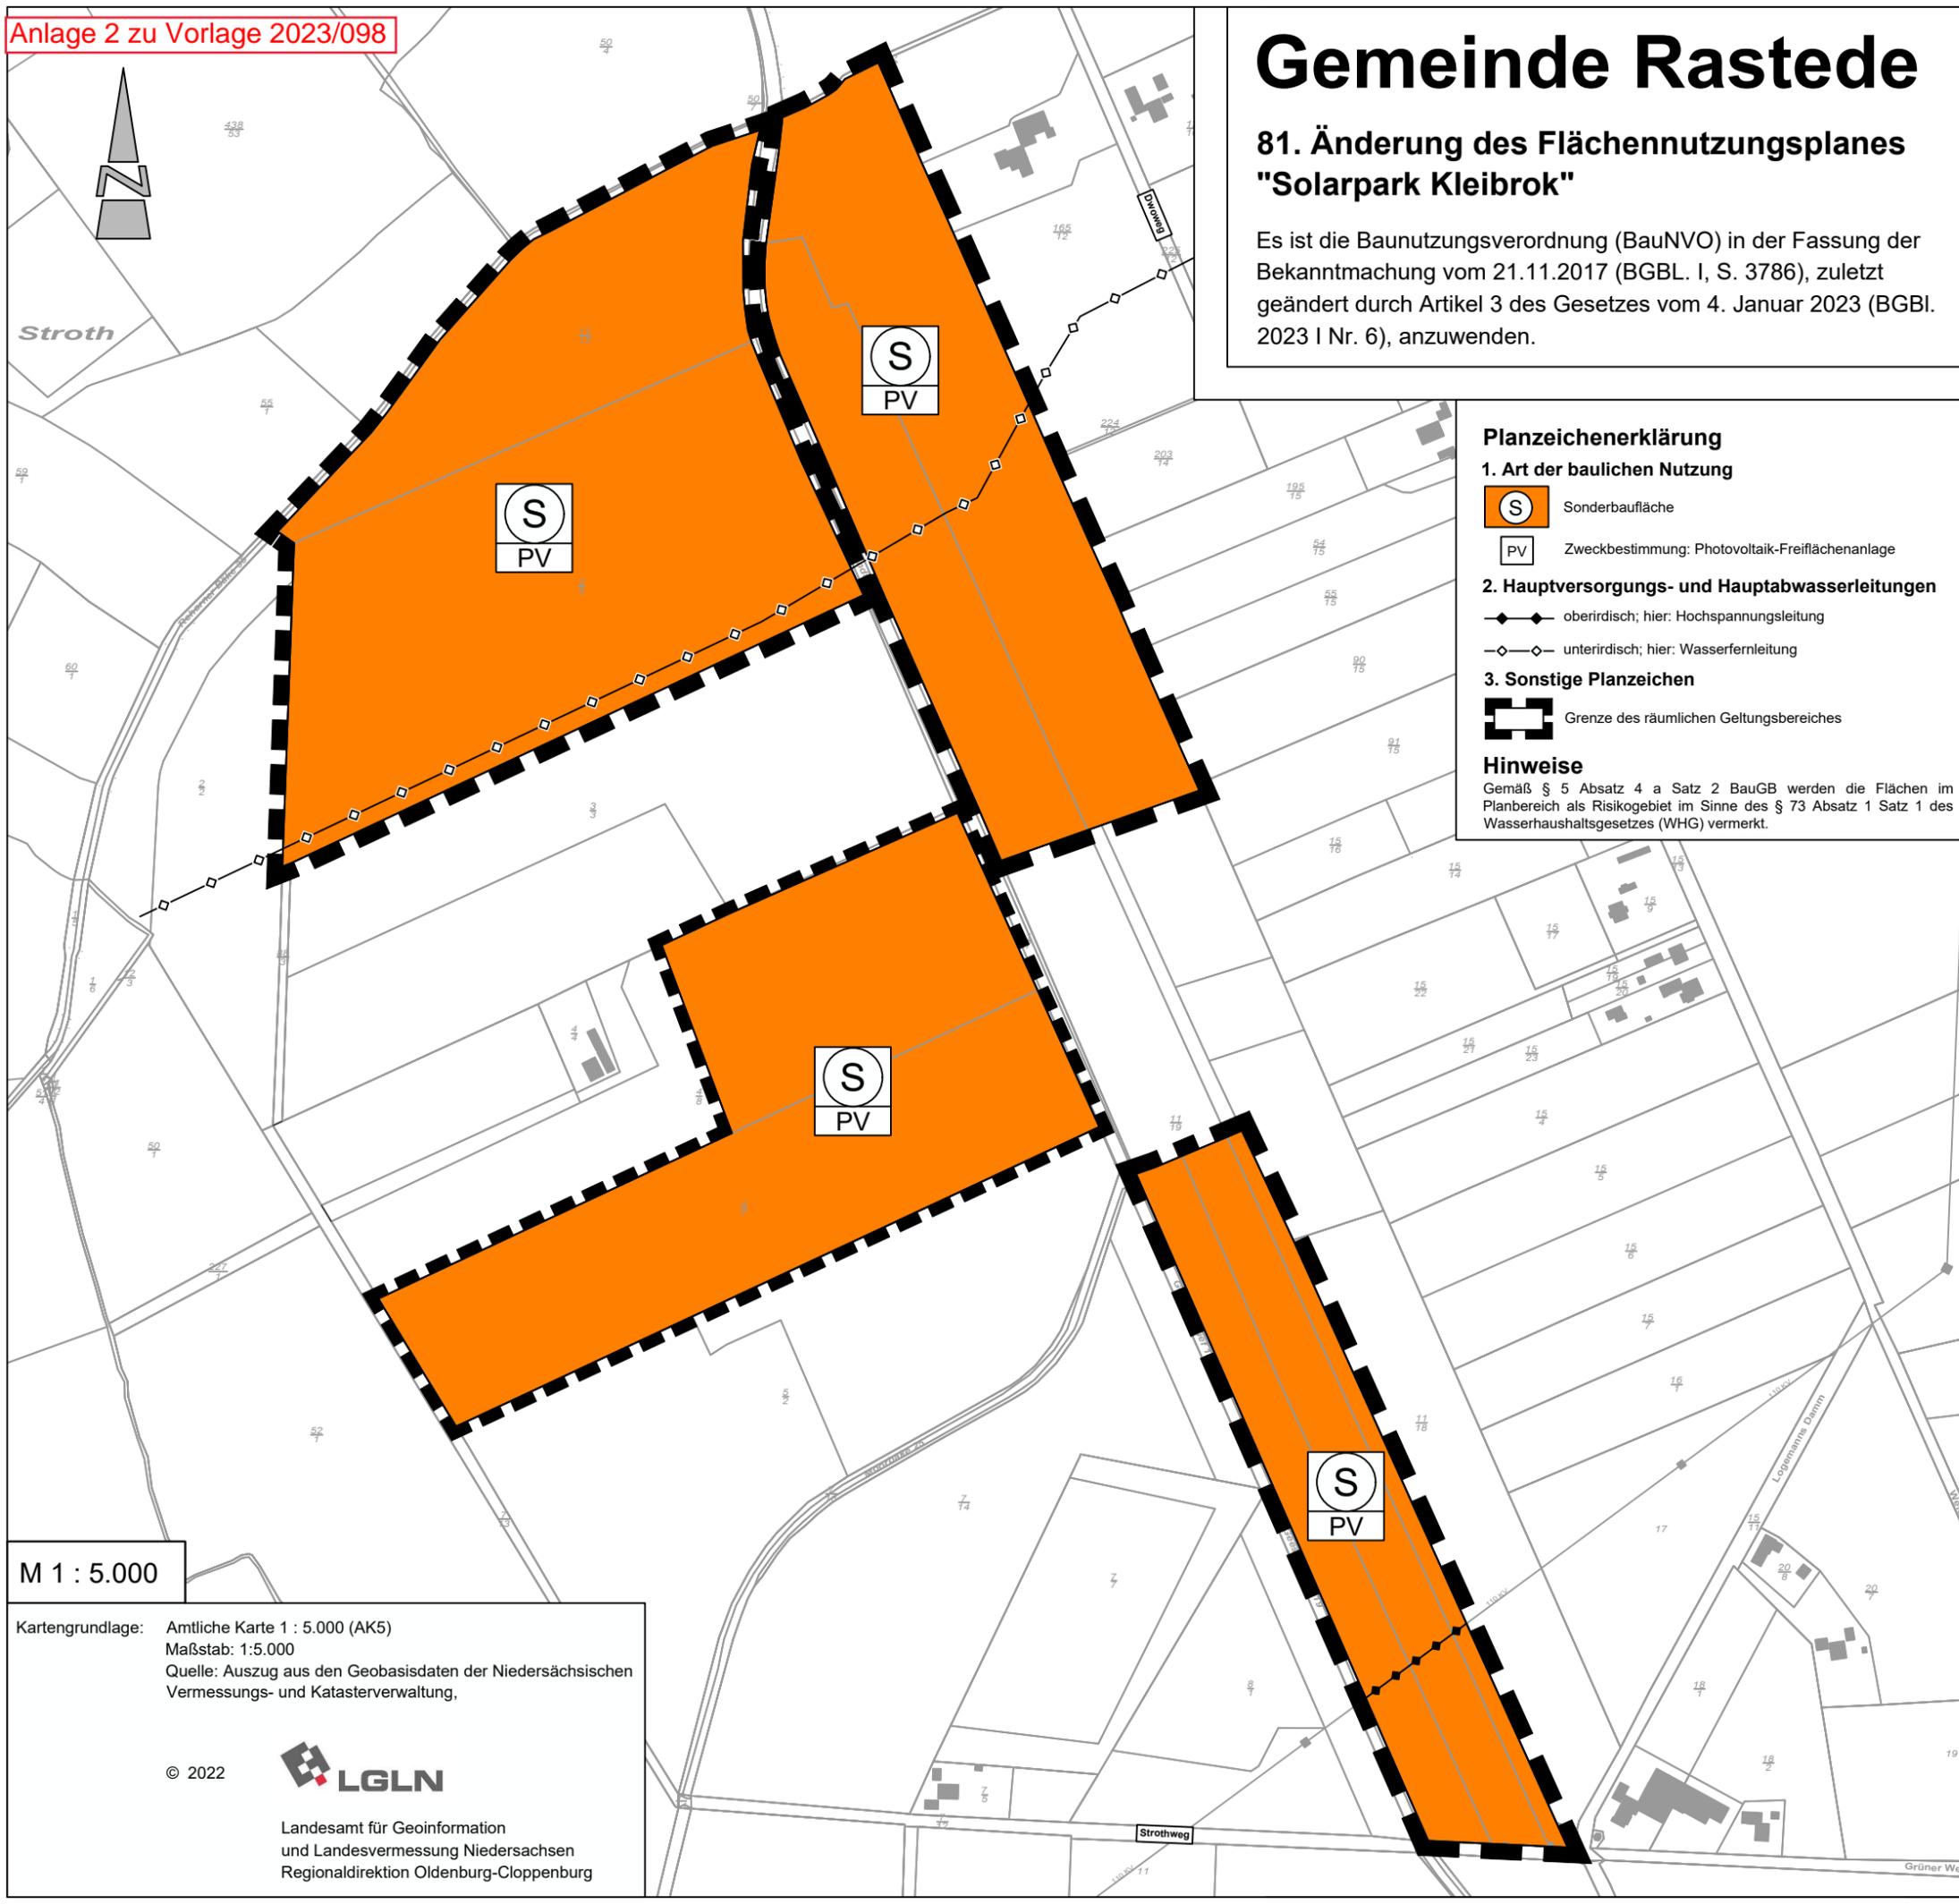

### Planzeichenerklärung

#### 1. Art der baulichen Nutzung

- Sonderbaufläche
- Zweckbestimmung: Photovoltaik-Freiflächenanlage

#### 2. Hauptversorgungs- und Hauptabwasserleitungen

- oberirdisch; hier: Hochspannungsleitung
- unterirdisch; hier: Wasserfernleitung

#### 3. Sonstige Planzeichen

- Grenze des räumlichen Geltungsbereiches

#### Hinweise

Gemäß § 5 Absatz 4 a Satz 2 BauGB werden die Flächen im Planbereich als Risikogebiet im Sinne des § 73 Absatz 1 Satz 1 des Wasserhaushaltsgesetzes (WHG) vermerkt.

### Präambel und Ausfertigung

Aufgrund des § 1 Abs. 3 des Baugesetzbuches (BauGB) i. V. m. § 58 Niedersächsischen Kommunalverfassungsgesetzes (NkomVG) hat der Rat der Gemeinde Rastede in seiner Sitzung am ..... die 81. Änderung des Flächennutzungsplanes bestehend aus der Planzeichnung und der Begründung beschlossen.

Rastede, .....  
Bürgermeister (Siegel)

### Verfahrensvermerke

Der Entwurf der 81. Änderung des Flächennutzungsplanes wurde ausgearbeitet von Diekmann • Mosebach & Partner, Rastede.

### Aufstellungsbeschluss

Der Verwaltungsausschuss der Gemeinde Rastede hat in seiner Sitzung am ..... die Aufstellung der 81. Änderung des Flächennutzungsplanes beschlossen. Der Aufstellungsbeschluss ist gemäß § 2 Abs. 1 BauGB am ..... ortsüblich bekannt gemacht.

Rastede, .....  
Bürgermeister

### Öffentliche Auslegung

Der Verwaltungsausschuss der Gemeinde Rastede hat in seiner Sitzung am ..... dem Entwurf der 81. Änderung des Flächennutzungsplanes und der Begründung und die wesentlichen, bereits vorliegenden umweltbezogenen Stellungnahmen haben vom ..... bis ..... gemäß § 3 Abs. 2 BauGB öffentlich ausgelegt und war auf der Internetseite der Gemeinde einsehbar.

Rastede, .....  
Bürgermeister

### Feststellungsbeschluss

Der Rat der Gemeinde Rastede hat nach Prüfung der Stellungnahmen gemäß § 3 Abs. 2 BauGB die 81. Änderung des Flächennutzungsplanes nebst Begründung in seiner Sitzung am ..... beschlossen.

Rastede, .....  
Bürgermeister

### Genehmigung

Die 81. Änderung des Flächennutzungsplanes ist mit Verfügung (Az.: ..... ) vom heutigen Tage unter Auflagen / mit Maßgaben / Ausnahme der durch ..... kenntlich gemachten Teile gemäß § 6 BauGB genehmigt.

Westerstede, .....  
Bürgermeister

### Beitrittsbeschluss

Der Rat der Gemeinde Rastede ist den in der Genehmigungsverfügung vom ..... (Az.: s.o.) aufgeführten Maßgaben/Auflagen/Ausnahmen in seiner Sitzung am ..... beigetreten. Der betroffenen Öffentlichkeit sowie den berührten Behörden und sonstigen Trägern öffentlicher Belange wurde mit Schreiben vom ..... gemäß § 4a Abs. 3, Satz 4 BauGB Gelegenheit zur Stellungnahme bis zum ..... gegeben. Ort und Dauer der öffentlichen Auslegung wurden am ..... ortsüblich bekanntgemacht. Die 81. Änderung des Flächennutzungsplanes und die Begründung haben wegen der Maßgaben/Auflagen gemäß § 4a Abs. 3, Satz 1 i. V. m. § 3 Abs. 2 BauGB vom ..... bis ..... öffentlich ausgelegen.

Rastede, .....  
Bürgermeister

### Bekanntmachung

Die Erteilung der Genehmigung der 81. Änderung des Flächennutzungsplanes ist gemäß § 6 Abs. 5 BauGB am ..... ortsüblich bekannt gemacht worden. Die 81. Änderung des Flächennutzungsplanes ist damit am ..... wirksam geworden.

Rastede, .....  
Bürgermeister

### Verletzung von Vorschriften

Innerhalb von einem Jahr nach Wirksamwerden der 81. Änderung des Flächennutzungsplanes ist die Verletzung von Vorschriften beim Zustandekommen der 81. Änderung des Flächennutzungsplanes und der Begründung nicht geltend gemacht worden.

Rastede, .....  
Bürgermeister

## Gemeinde Rastede Landkreis Ammerland

### 81. Änderung des Flächennutzungsplanes "Solarpark Kleibrok"

Endfassung 01.06.2023

### Diekmann • Mosebach & Partner

Regionalplanung • Stadt- und Landschaftsplanung • Entwicklungs- und Projektmanagement  
Oldenburger Straße 86 26180 Rastede Tel. (04402) 977930-0 diekmann-mosebach.de



M 1 : 5.000

Kartengrundlage: Amtliche Karte 1 : 5.000 (AK5)  
Maßstab: 1:5.000  
Quelle: Auszug aus den Geobasisdaten der Niedersächsischen Vermessungs- und Katasterverwaltung.

© 2022



Landesamt für Geoinformation  
und Landesvermessung Niedersachsen  
Regionaldirektion Oldenburg-Cloppenburg