


Aufhebung des vorhabenbezogenen Bebauungsplanes Nr. 13 "Windenergie Lehmden" - Geltungsbereich

Beikarte zur Satzung

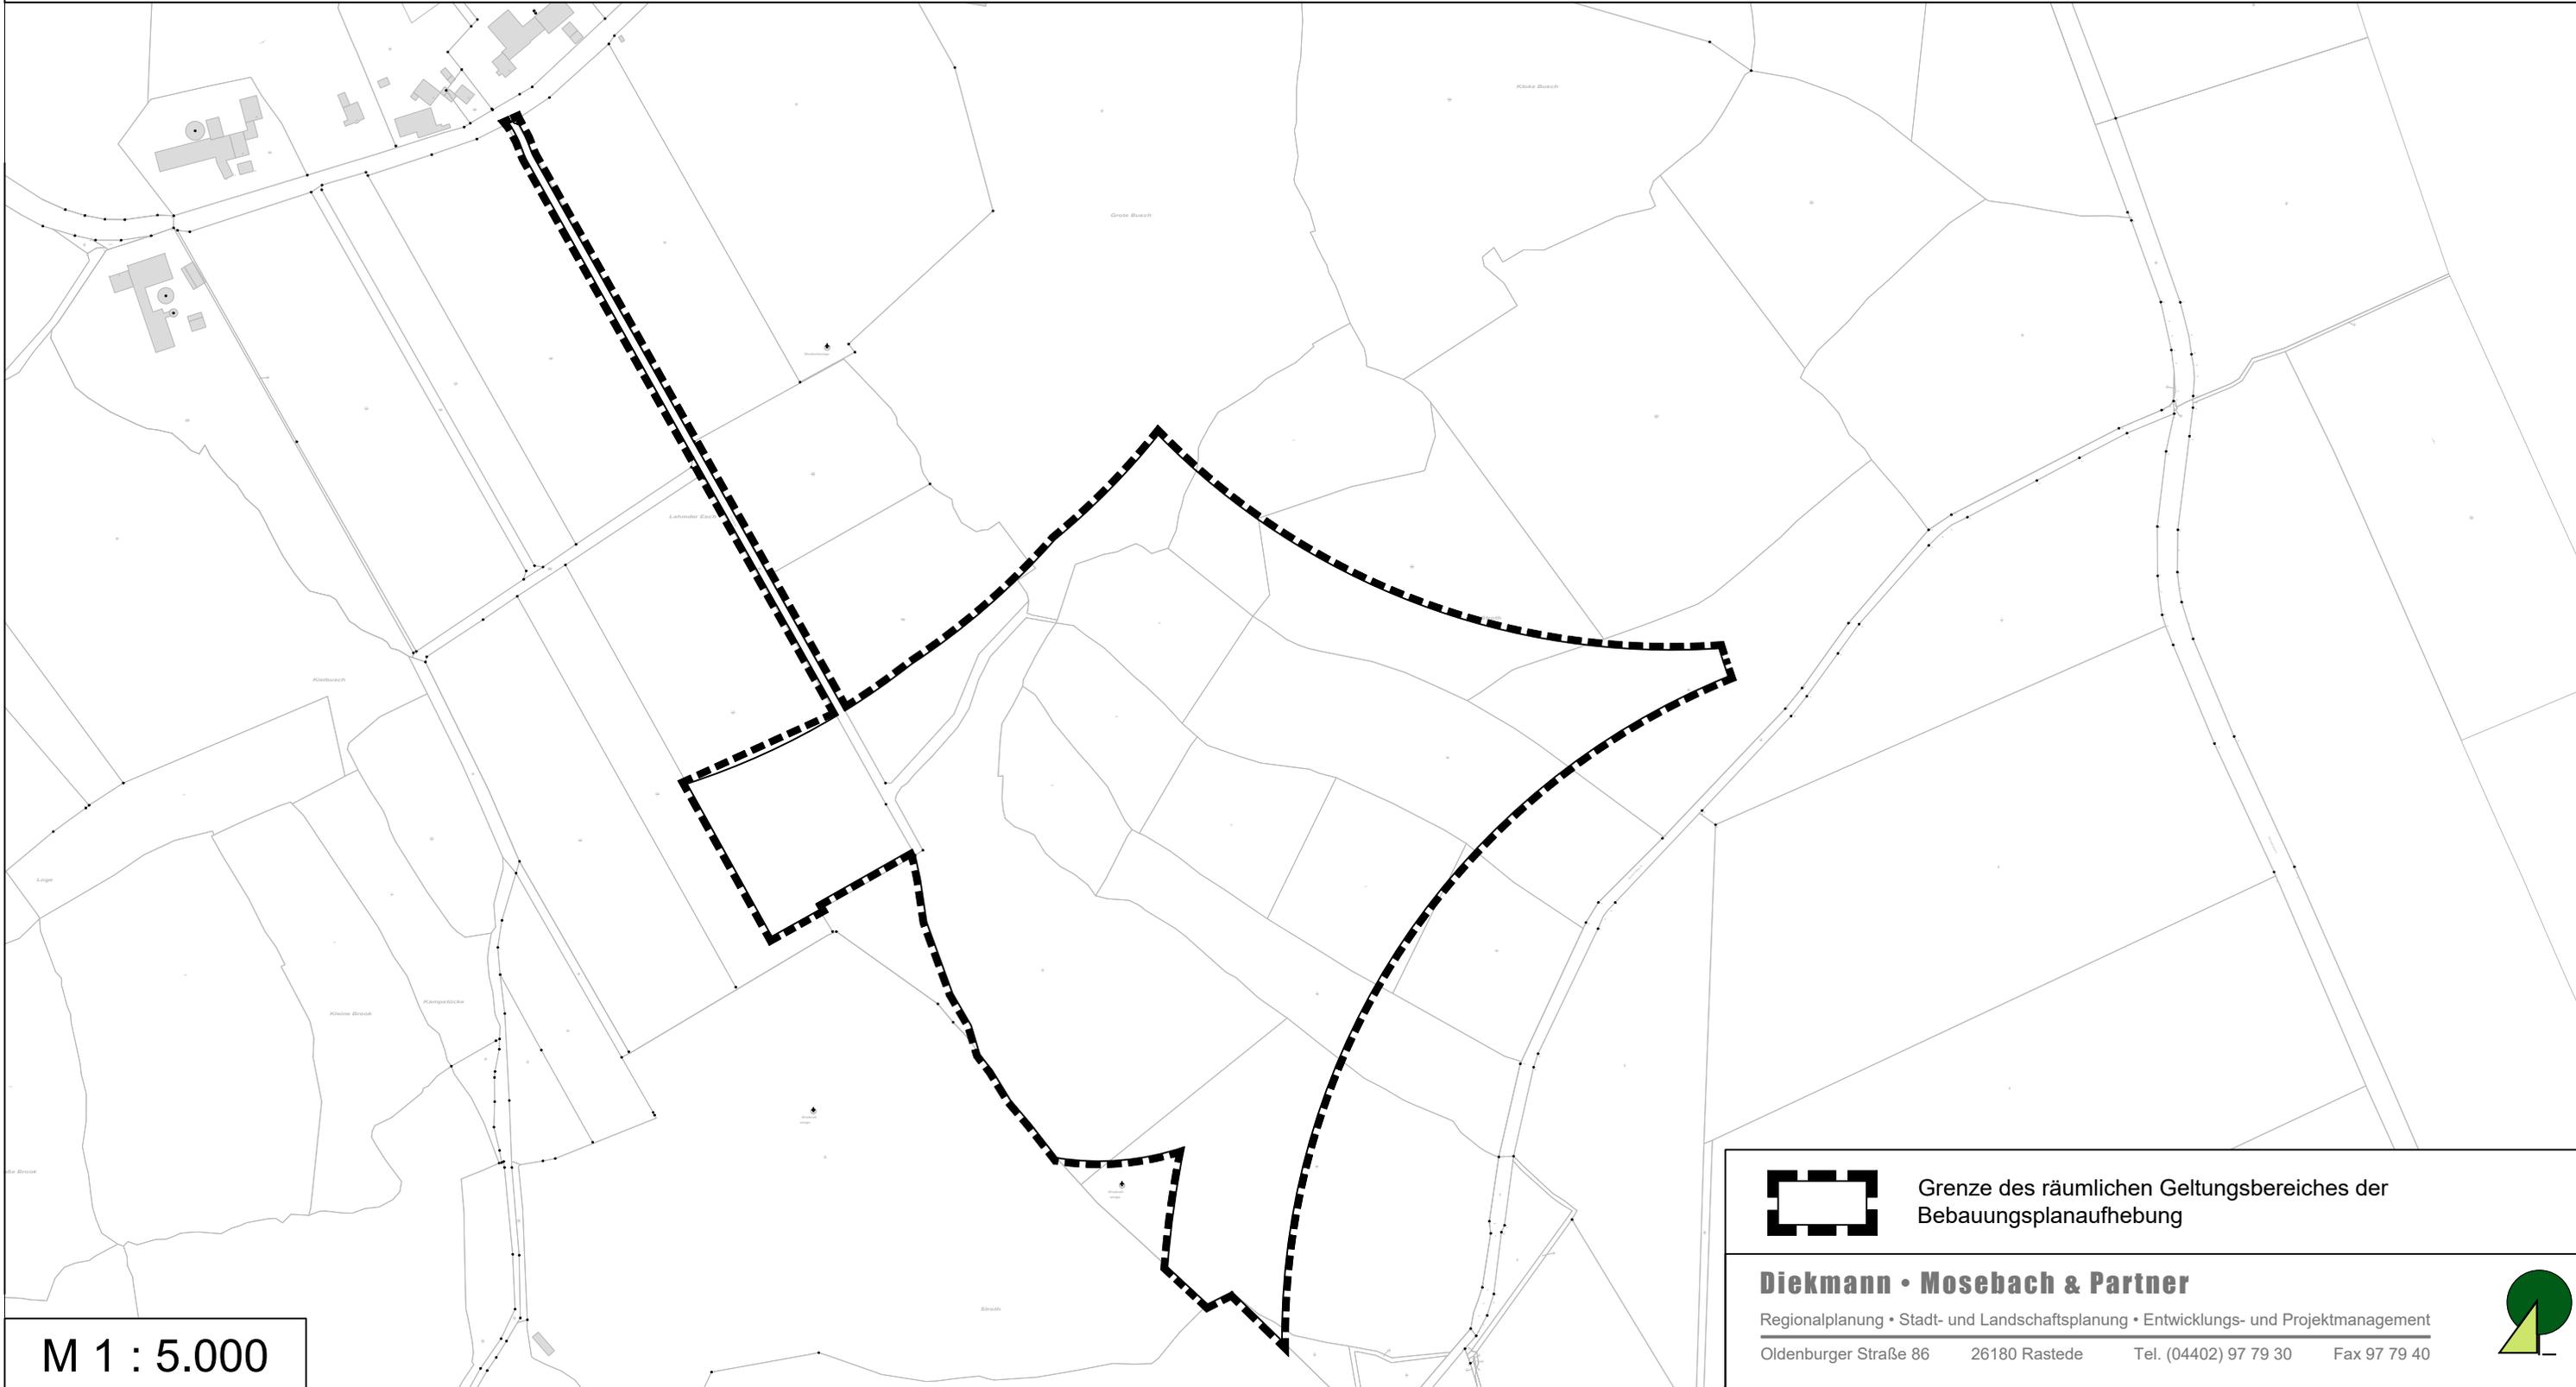

M 1 : 5.000



Grenze des räumlichen Geltungsbereiches der
Bebauungsaufhebung

Diekmann • Mosebach & Partner

Regionalplanung • Stadt- und Landschaftsplanung • Entwicklungs- und Projektmanagement
Oldenburger Straße 86 26180 Rastede Tel. (04402) 97 79 30 Fax 97 79 40

