


Vergleich Stand 2021 zu 2023


Änderungen zum Regelquerschnitt 2021

1 : 50

Regelquerschnitt Schnitt A - A'

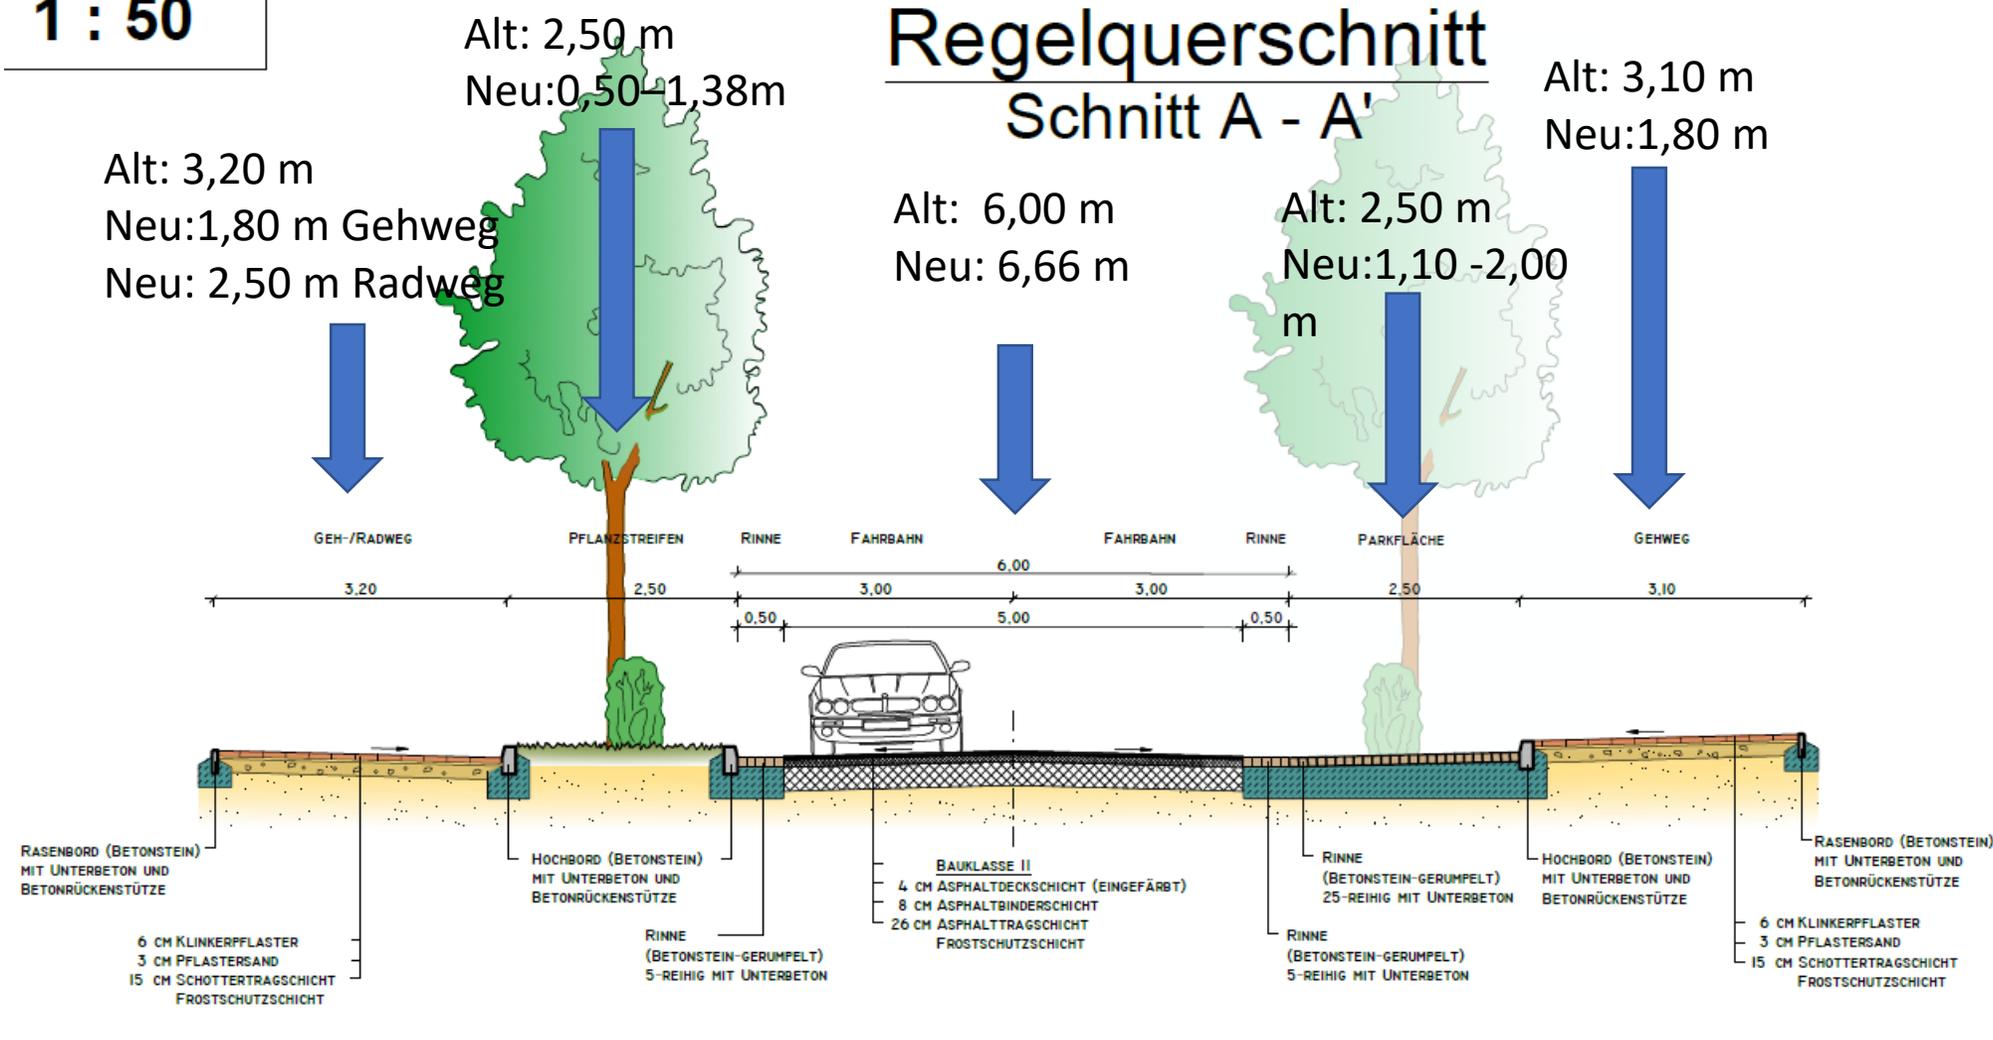


Vergleich Stand 2021 zu 2023 Änderungen Nord Meenheitsweg 2021

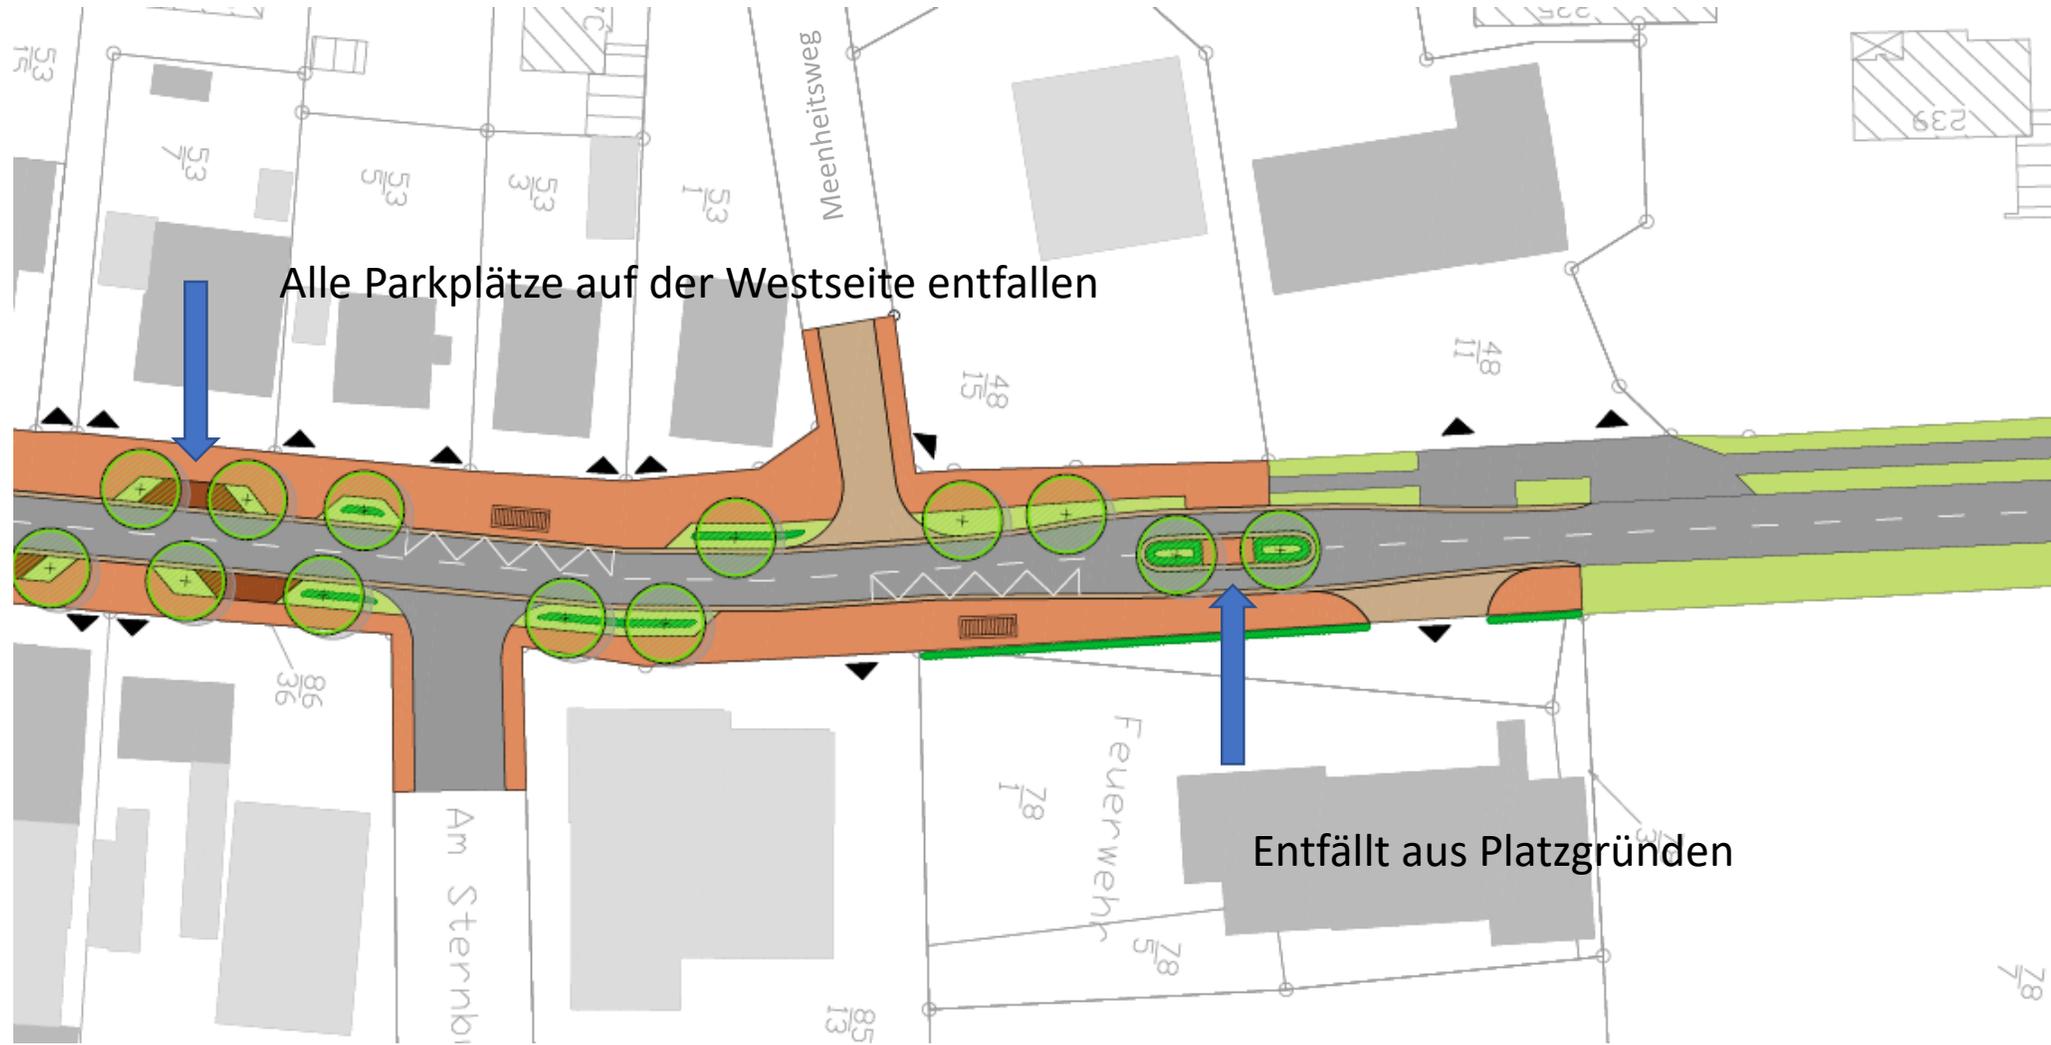

Ortsdurchfahrt Hahn-Lehmden

Blau = Änderungen

Vergleich Stand 2021 zu 2023

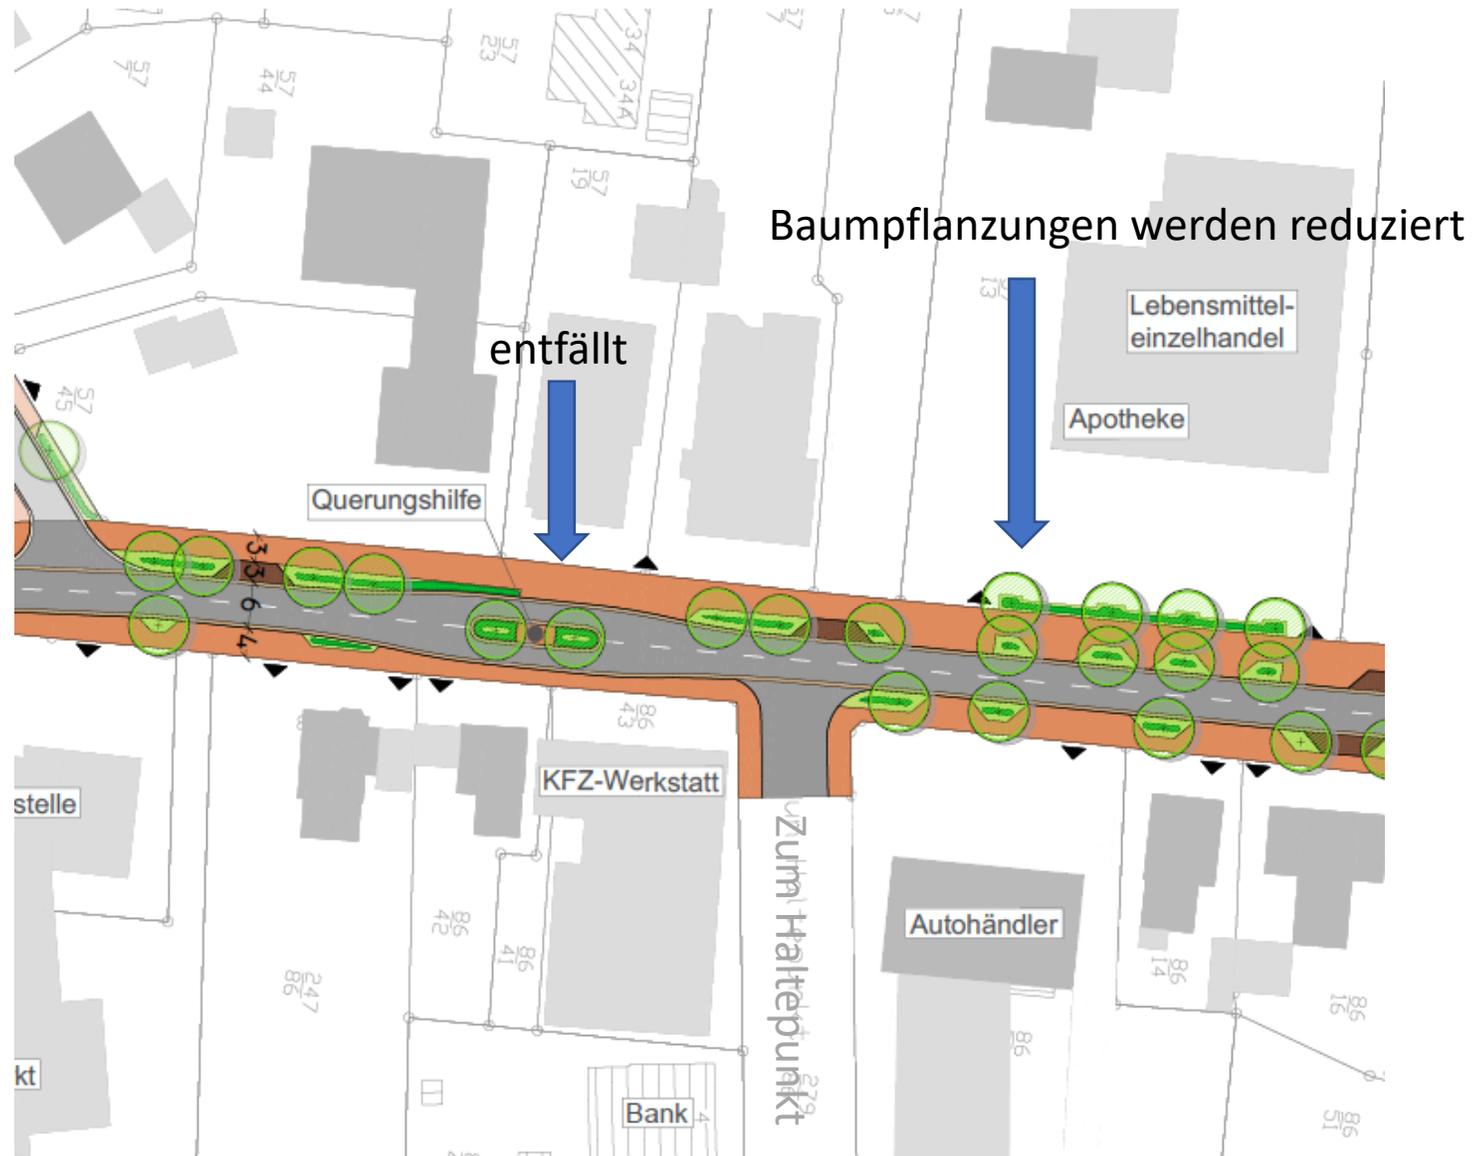

Ortsdurchfahrt Hahn-Lehmden

Blau = Änderungen

Vergleich Stand 2021 zu 2023


Änderungen Stand 2023



Ortsdurchfahrt Hahn-Lehmden

Blau = Änderungen

Vergleich Stand 2021 zu 2023
Änderung 2023

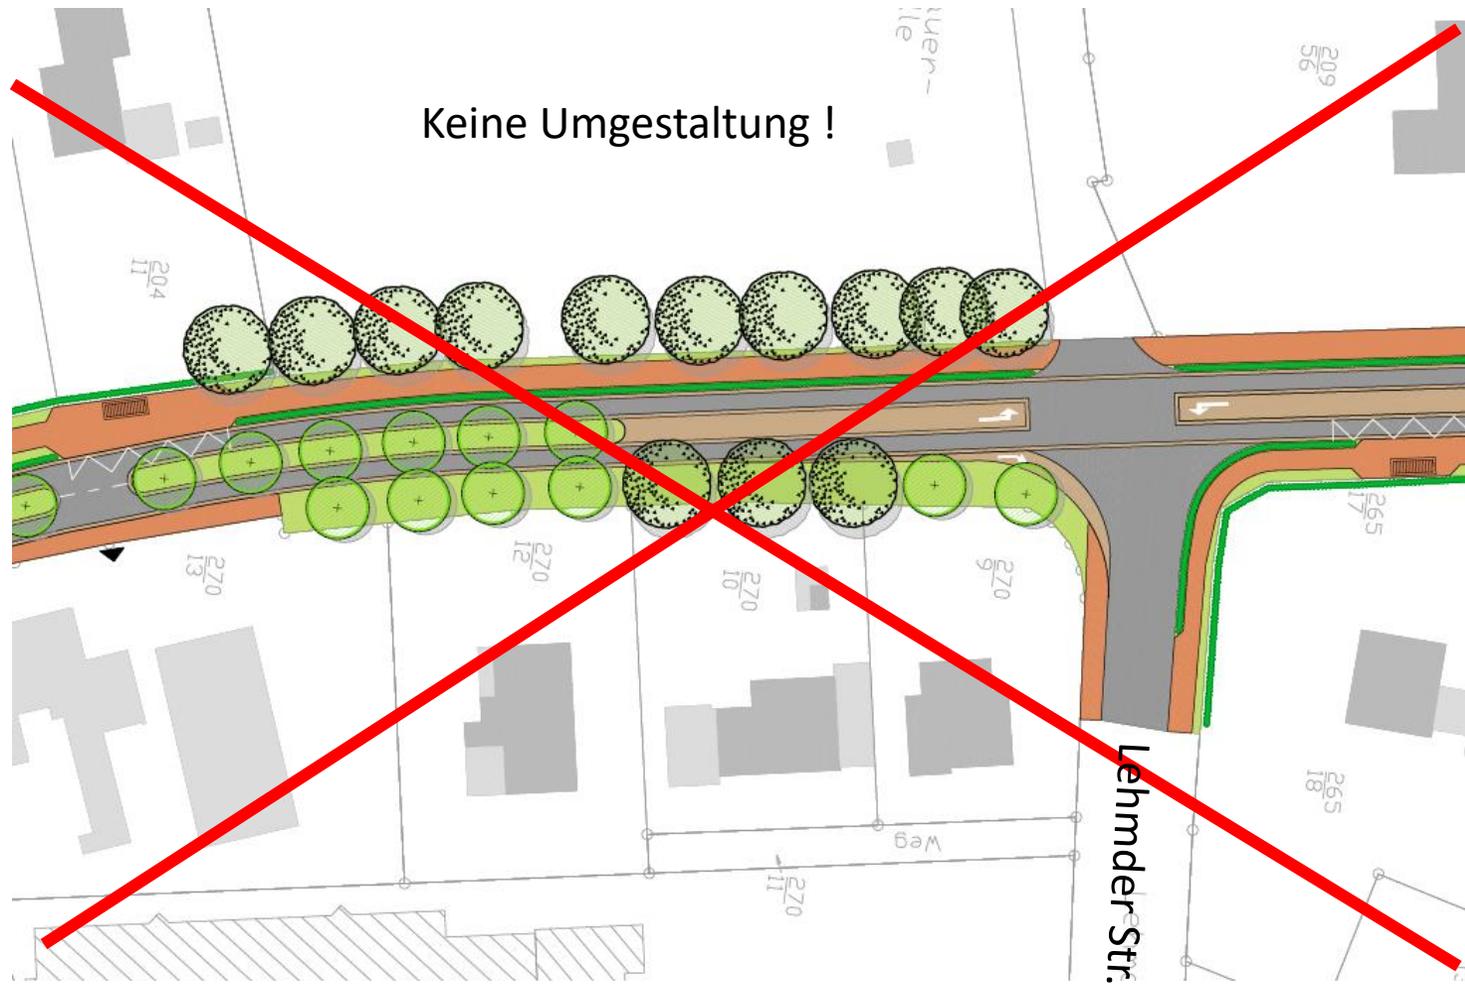

Vergleich Stand 2021 zu 2023
Änderung 2023



Ortsdurchfahrt Hahn-Lehmden

Fazit

- statt 110 Bäume werden ca. 65 Bäume gepflanzt
die Baumbeete sind teilweise sehr schmal
- statt 27 Parkplätze entstehen nur ca. 19 Parkplätze
Parkplätze auf der Westseite können nicht
geschaffen werden
- statt 3 Querungshilfen bleibt 1 (Bereich Ampel)
-wie bisher- erhalten