


Planzeichenerklärung

-  Baugrenze
-  Geltungsbereich der Außenbereichssatzung nach § 35 Abs. 6 BauGB

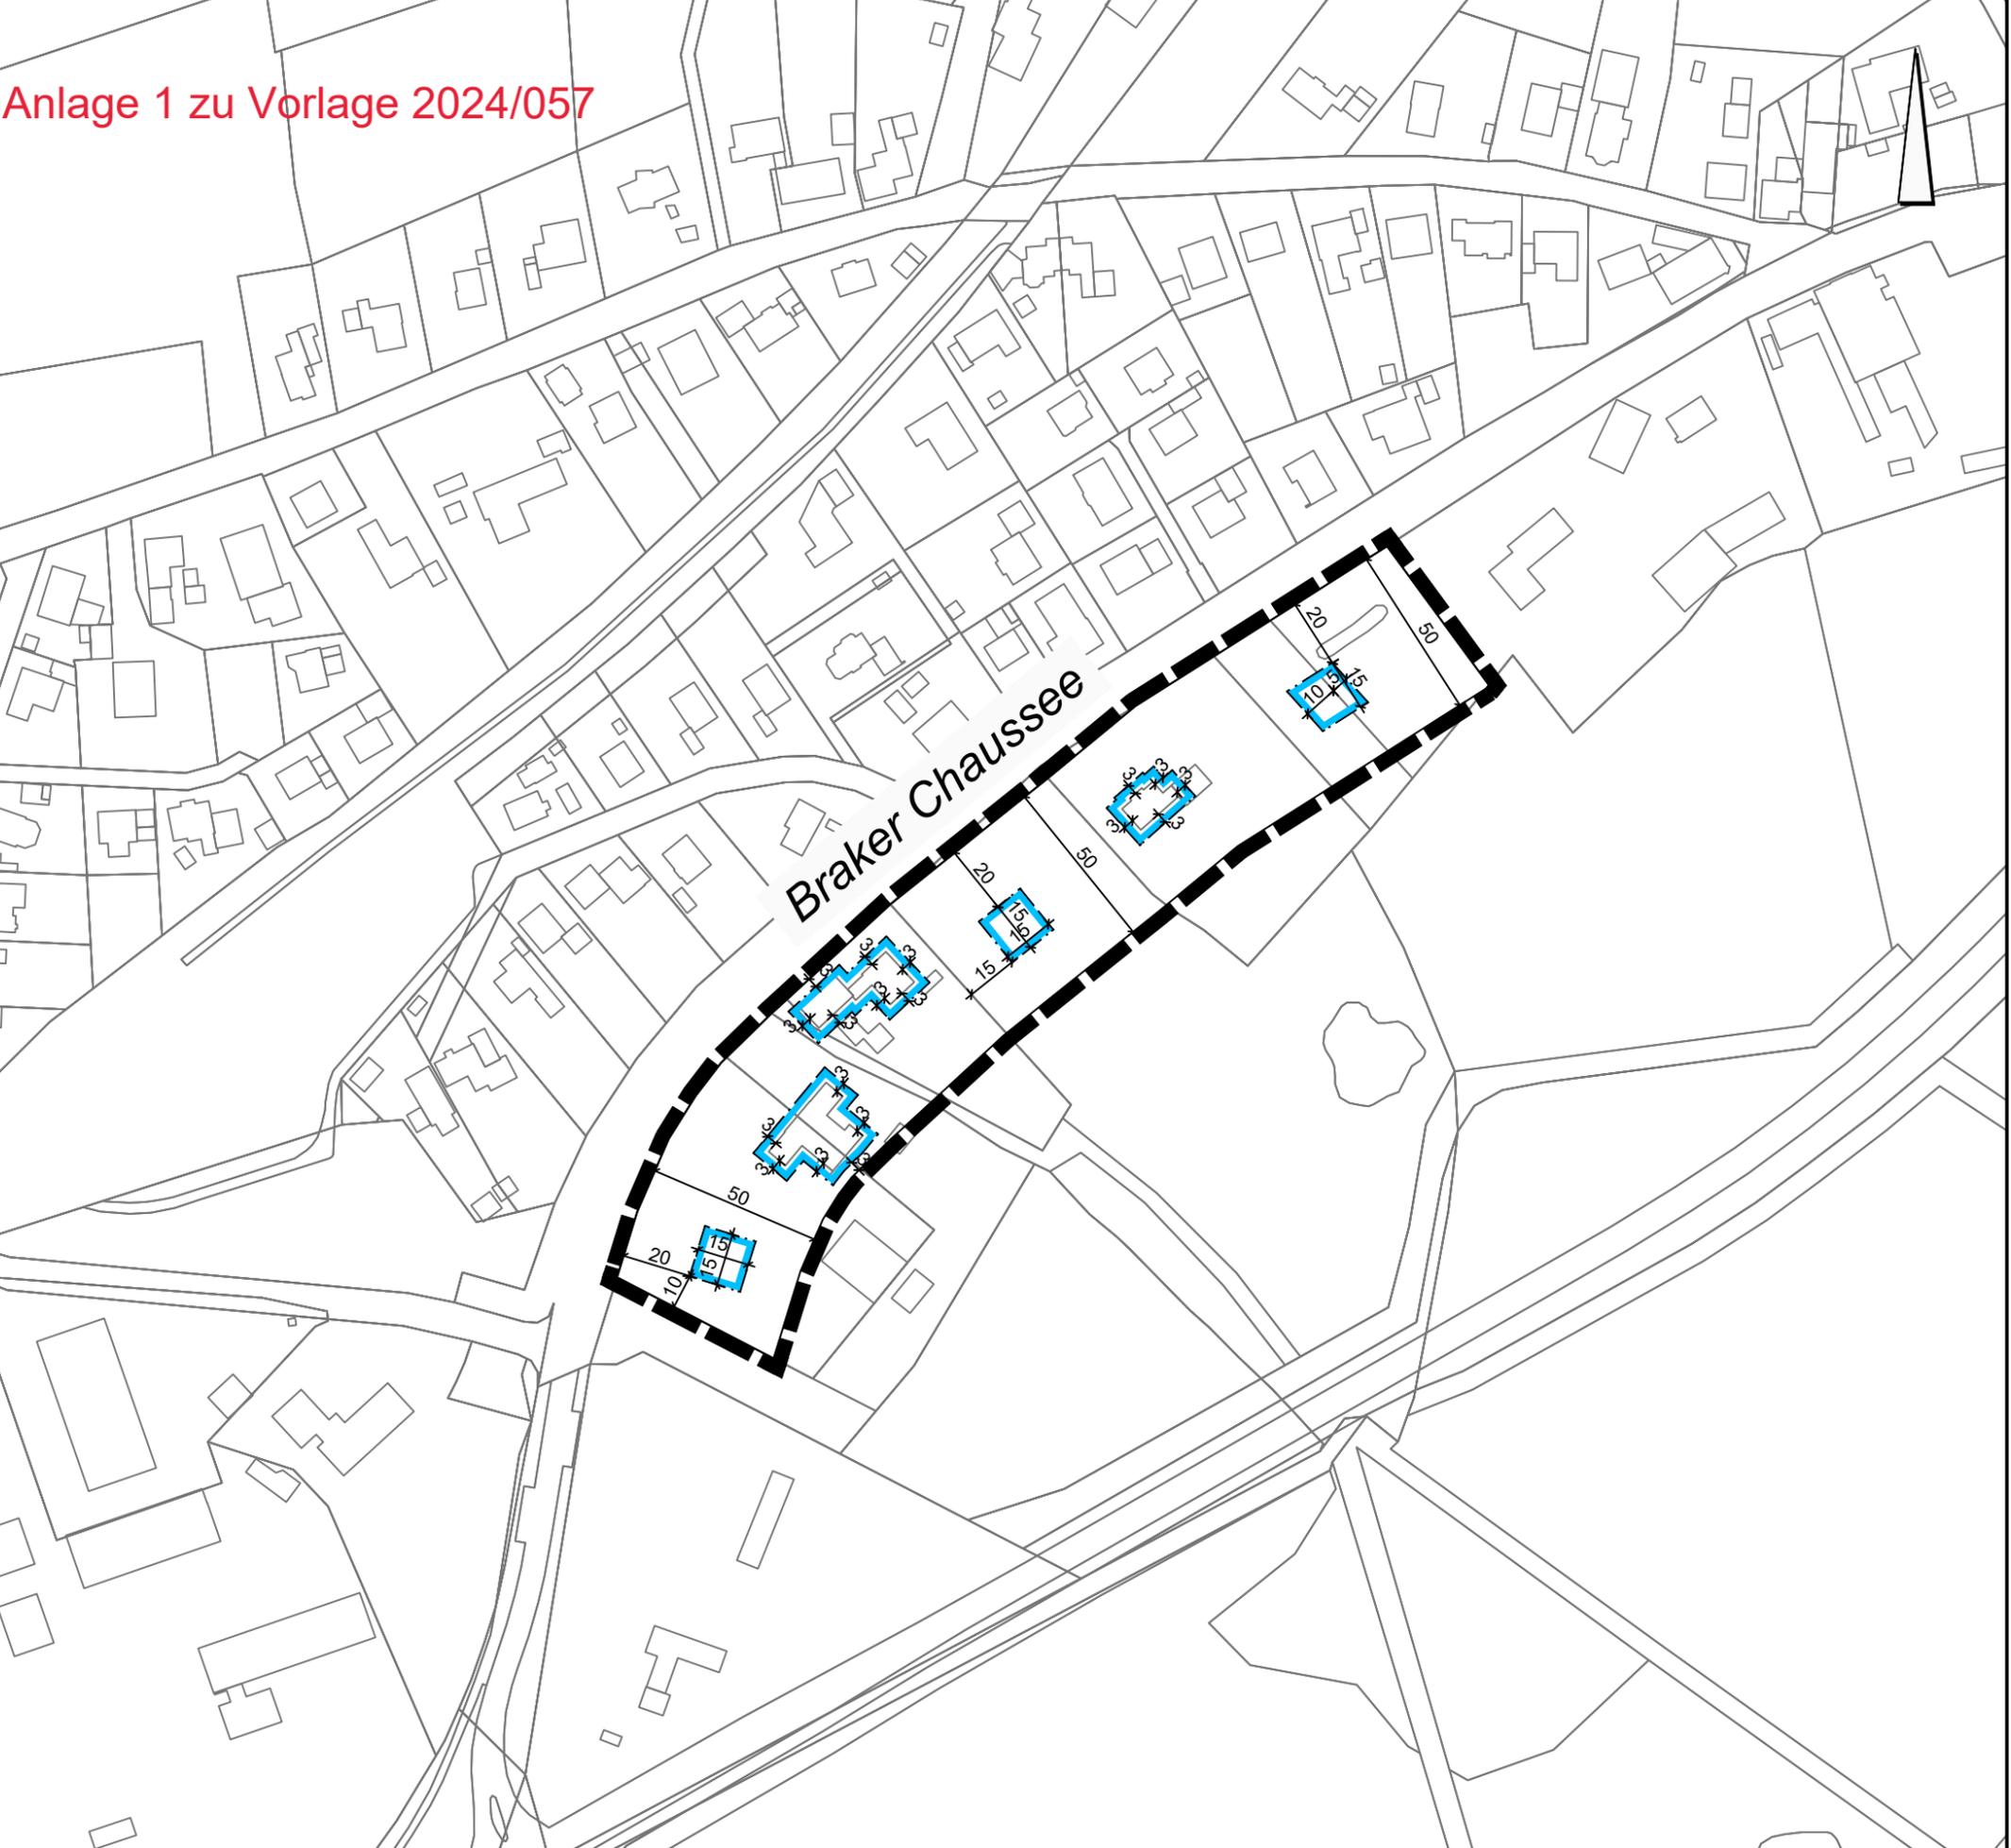

Gemeinde Rastede

Außenbereichssatzung nach § 35 (6) BauGB
- Loyerberg -

Mai 2024

M. 1 : 2.000

Quelle: Auszug aus den Geodaten des Landesamtes für Geoinformation und Landesvermessung Niedersachsen,

