


ÖFM_A3 verbleibend gemäß 15.07.2024 11:37:41 brschul

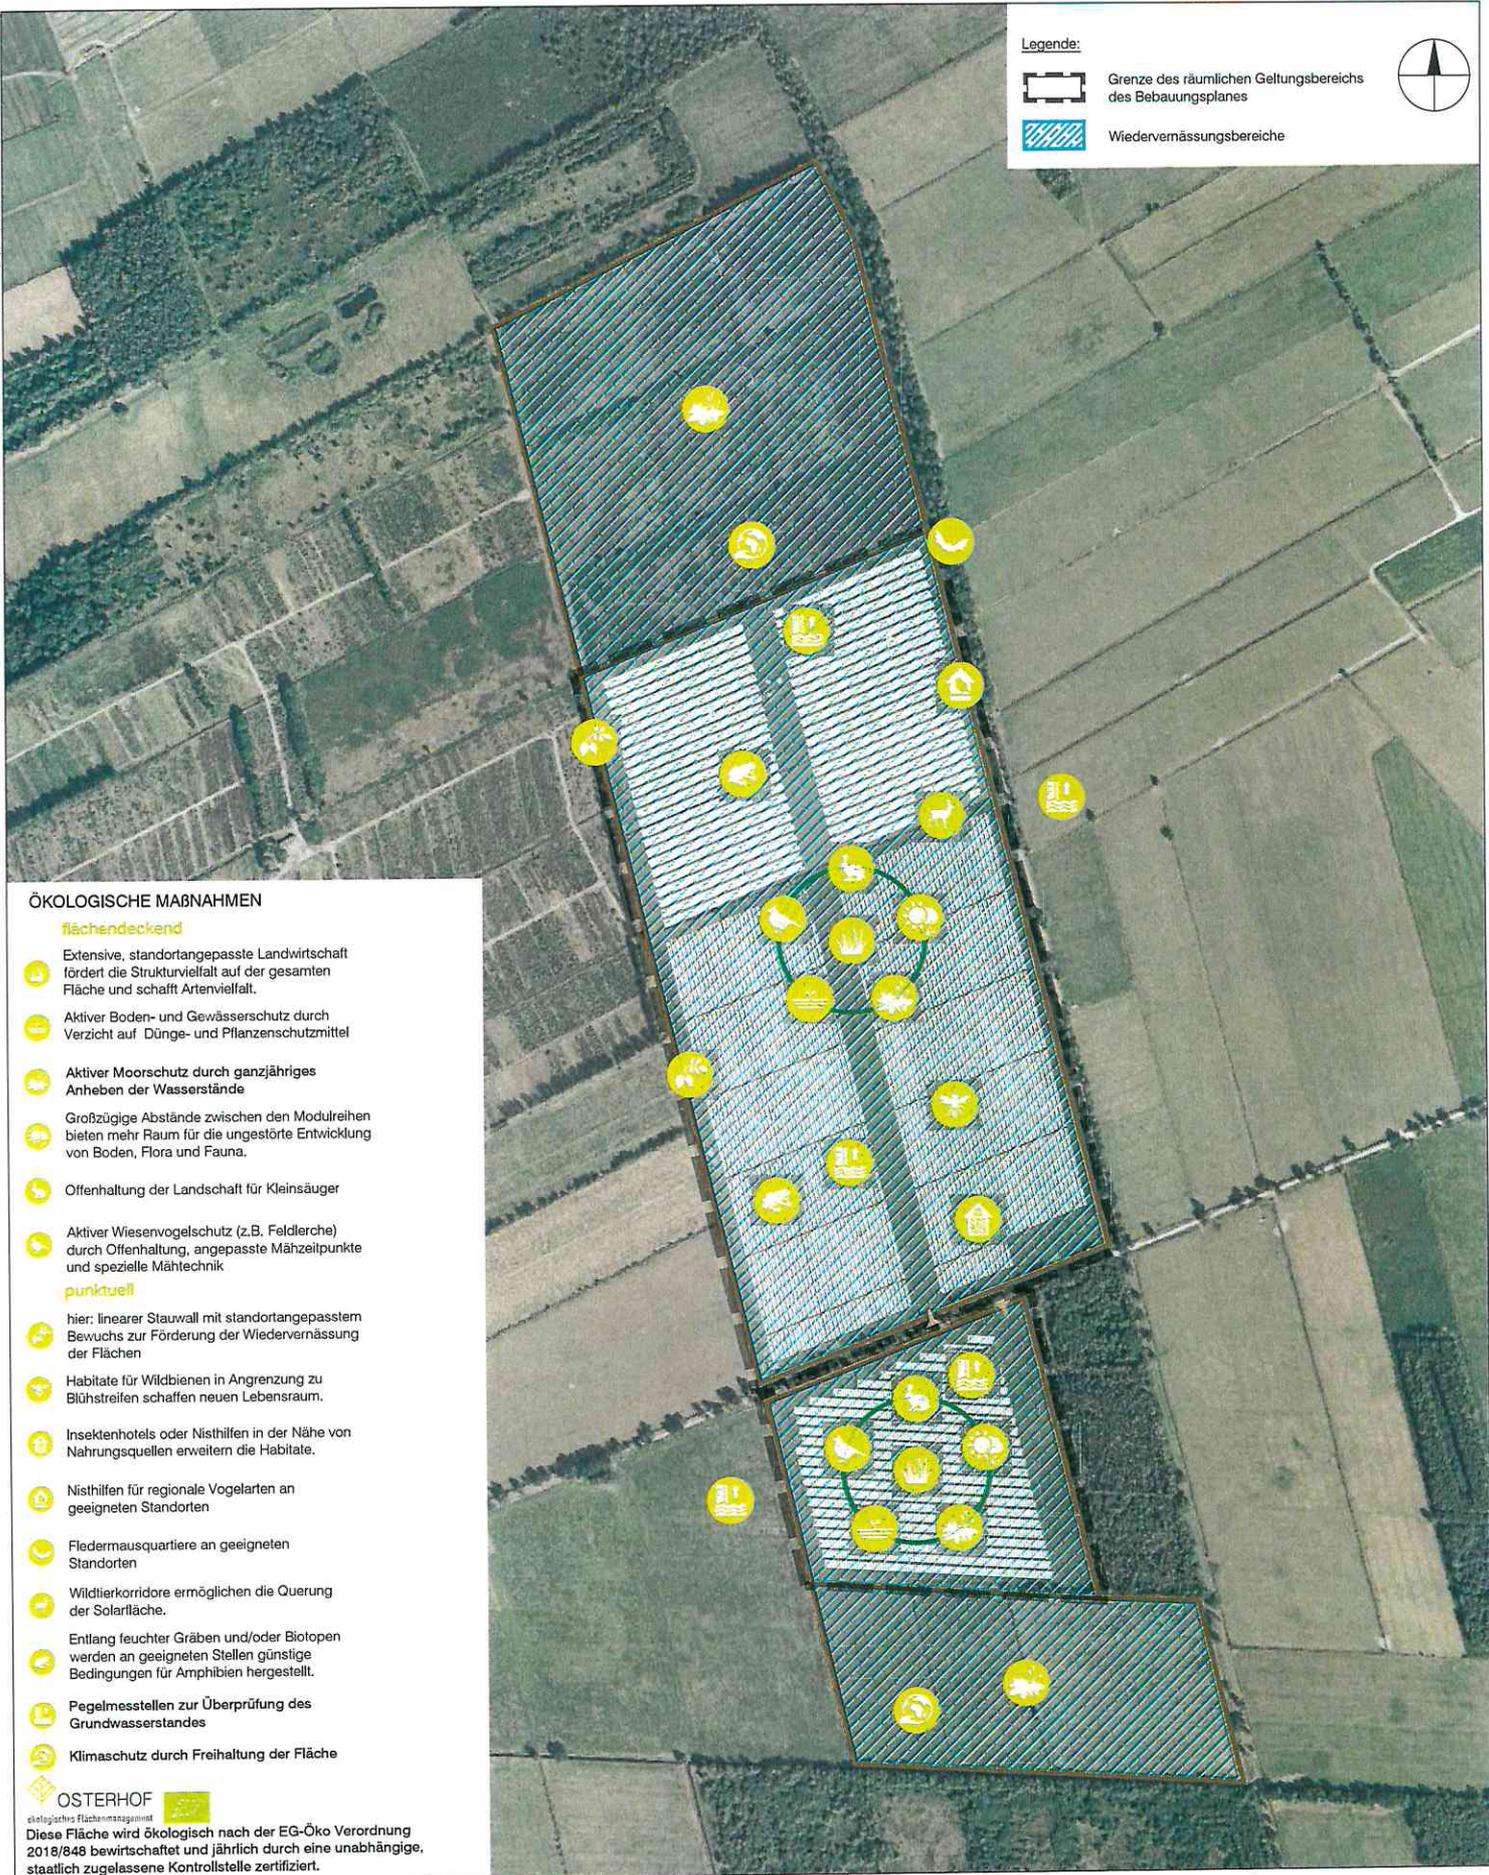

Legende:

- Grenze des räumlichen Geltungsbereichs des Bebauungsplanes
- Wiedervermässungsbereiche

ÖKOLOGISCHE MAßNAHMEN

- flächendeckend**
- Extensive, standortangepasste Landwirtschaft fördert die Strukturvielfalt auf der gesamten Fläche und schafft Artenvielfalt.
 - Aktiver Boden- und Gewässerschutz durch Verzicht auf Dünge- und Pflanzenschutzmittel
 - Aktiver Moorschutz durch ganzjähriges Anheben der Wasserstände
 - Großzügige Abstände zwischen den Modulreihen bieten mehr Raum für die ungestörte Entwicklung von Boden, Flora und Fauna.
 - Offenhaltung der Landschaft für Kleinsäuger
 - Aktiver Wiesenvogelschutz (z.B. Feldlerche) durch Offenhaltung, angepasste Mähzeitpunkte und spezielle Mähtechnik
- punktuell**
- hier: linearer Stauwall mit standortangepasstem Bewuchs zur Förderung der Wiedervermässung der Flächen
 - Habitate für Wildbienen in Angrenzung zu Blühstreifen schaffen neuen Lebensraum.
 - Insektenhotels oder Nisthilfen in der Nähe von Nahrungsquellen erweitern die Habitate.
 - Nisthilfen für regionale Vogelarten an geeigneten Standorten
 - Fledermausquartiere an geeigneten Standorten
 - Wildtierkorridore ermöglichen die Querung der Solarfläche.
 - Entlang feuchter Gräben und/oder Biotopen werden an geeigneten Stellen günstige Bedingungen für Amphibien hergestellt.
 - Pegelmesstellen zur Überprüfung des Grundwasserstandes
 - Klimaschutz durch Freihaltung der Fläche

OSTERHOF
 ökologisches Flächenmanagement
 Diese Fläche wird ökologisch nach der EG-Öko Verordnung 2018/848 bewirtschaftet und jährlich durch eine unabhängige, staatlich zugelassene Kontrollstelle zertifiziert.

Diese Zeichnung ist © von der Wattmanufactur GmbH & Co.KG und somit urheberrechtlich geschützt. Sie darf ohne unsere ausdrückliche Zustimmung weder vervielfältigt noch in irgendeiner Weise vervetret oder Dritten mitgeteilt bzw. weitergegeben werden.

WATTMANUFACTUR
 Energie mit Mehrwert
 Wattmanufactur GmbH & Co. KG
 Osterhof
 25899 Galmsbüll

	Datum	Name
Gezeichnet	15.07.2024	BR
Geprüft	15.07.2024	FK
Genehmigt		
Maßstab	1: 5000	
Seite	1 von 1	

Projekt: Solarpark Rastede (Moor)
 Benennung: Ökologisches Flächenmanagement
 Zeichn.-Nr.: 0695_2_ÖFM-500_Rastede II

Vorabzug