



Übungsfläche

PKW - Stellplätze

Entseelung

Einlaßbruch Bestand


Alarmausfahrt

Kleinboerenstraße

PKW - Zufahrt

**NUTZERGRUPPEN**


FW Männer:	68	(Annahme 80)
FW Frauen:	13	(Annahme 20)
JFW Jungen:	22	(Annahme 25)
JFW Mädchen:	11	(Annahme 15)

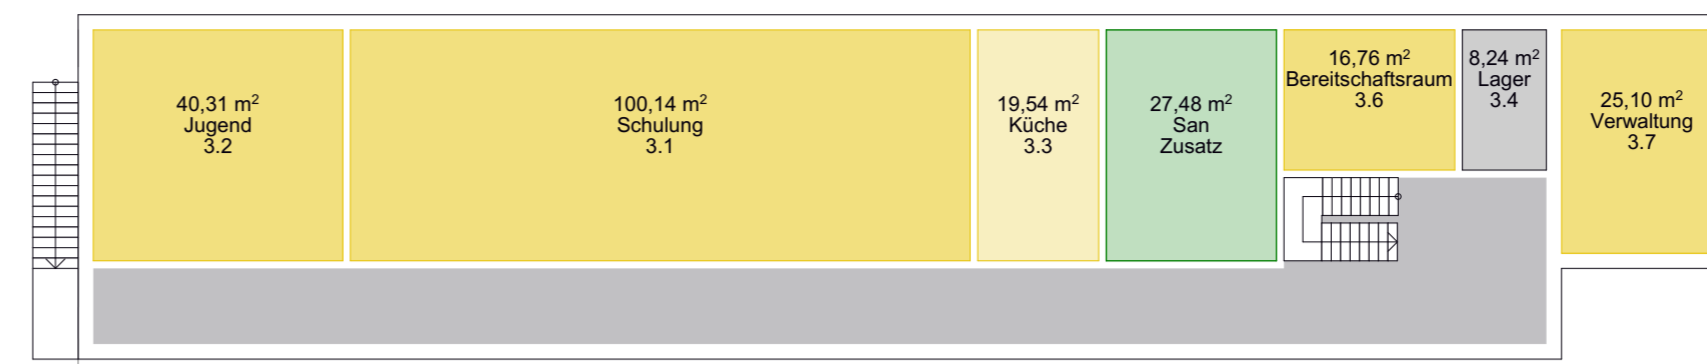

OBERGESCHOSS

~~Prüfung alternative Hallennutzung:  
( Bauhof )  
( Öffentliche Nutzung Gemeindewohl )~~


Entfällt gem. Prüfung Lageplan:  
( Kollision Alarmausfahrt / PKW - Zufahrt )  
( Unterschreitung Schleppkurven - Radien )

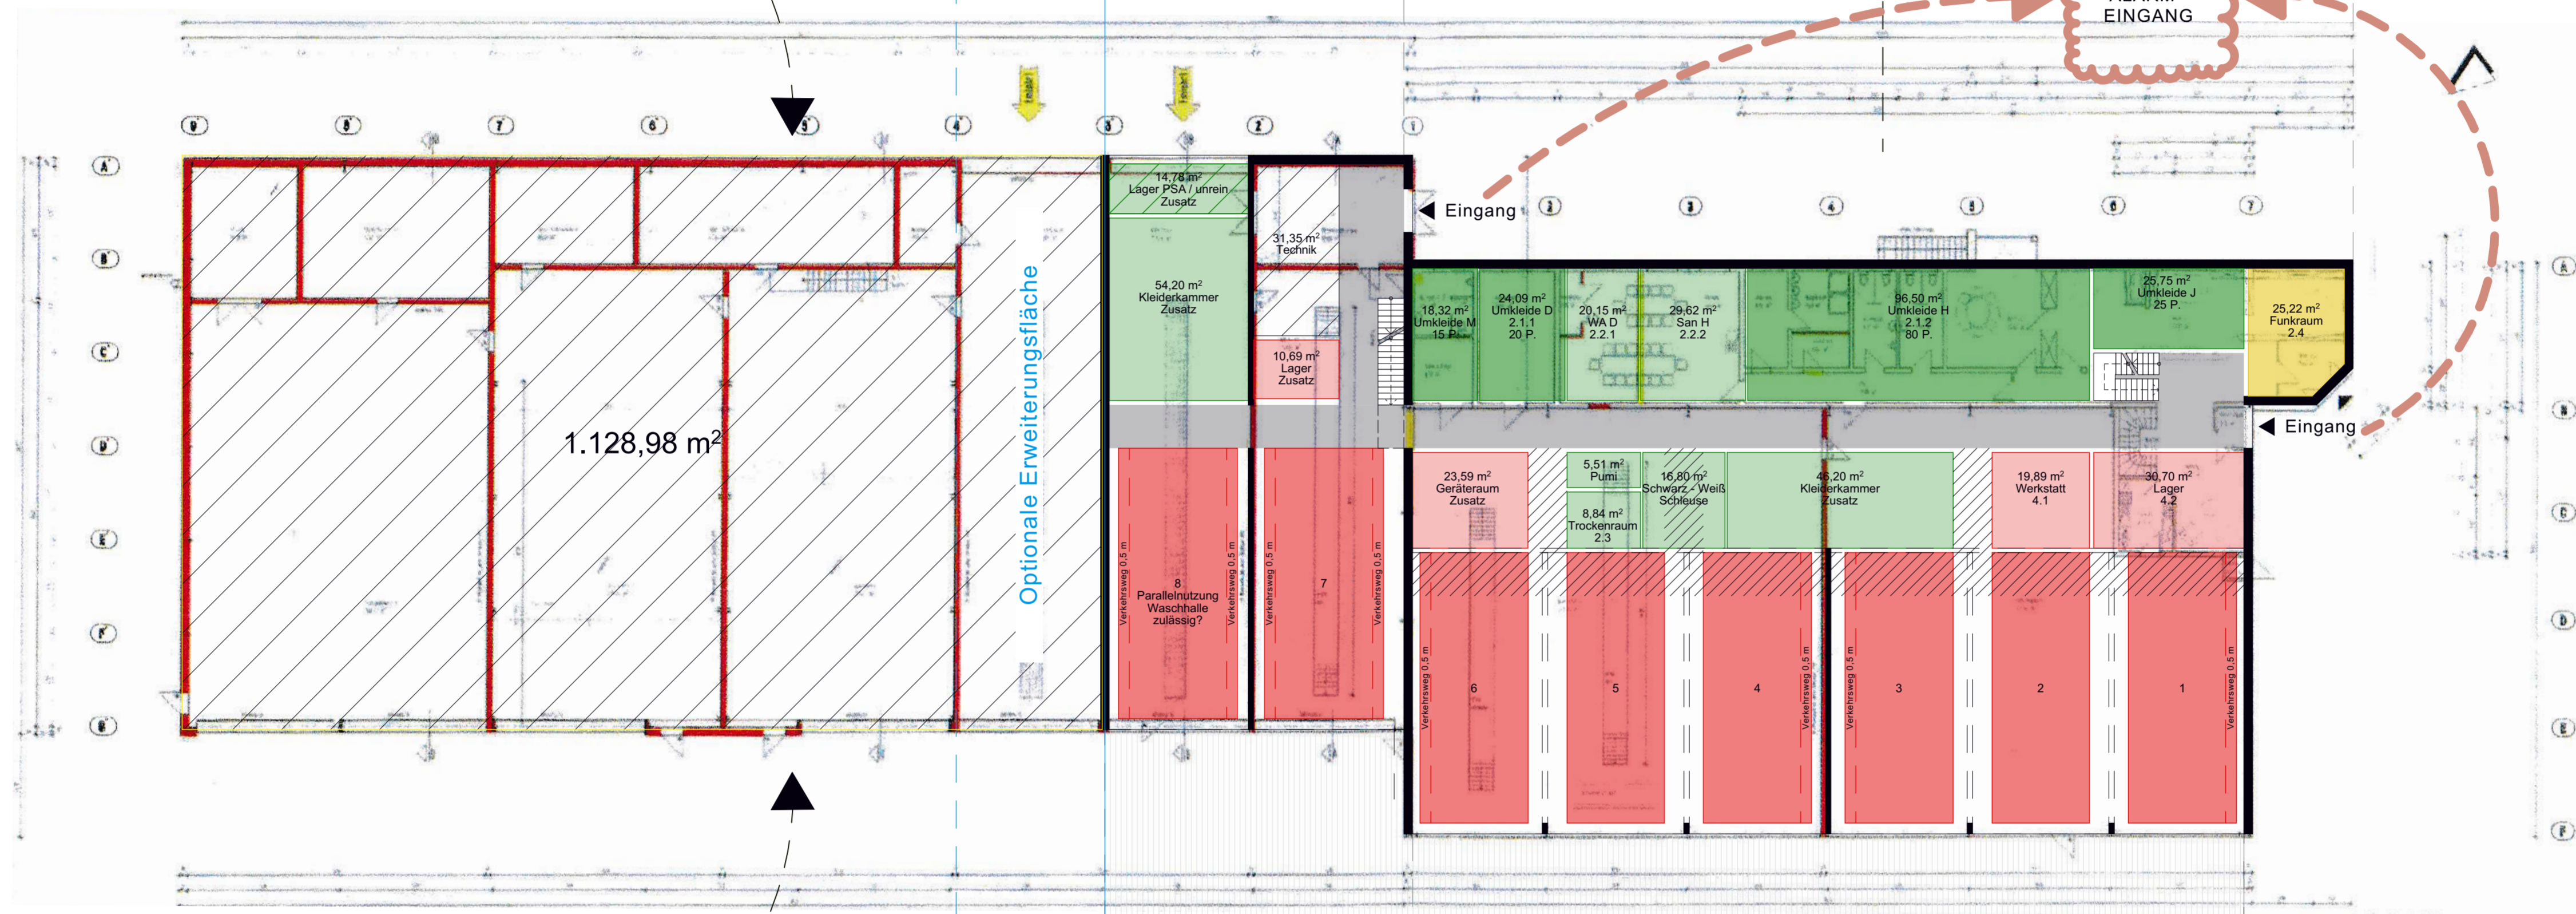

Prüfung Abbruch:  
( Alarmausfahrt )  
( Trennung Zuwegung )  
( Stellplatznachweis )

Stauraum vor den Toren

Anforderung Stellplatzgröße gem. DIN 14092  
'Eingriff in die Tragstruktur notwendig'

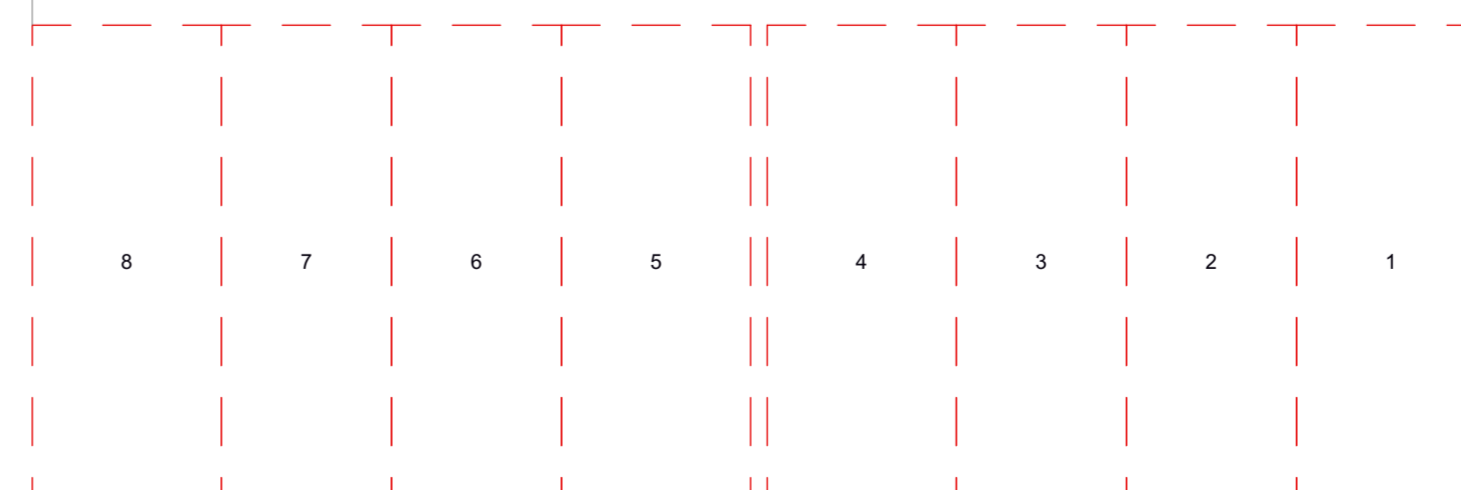

- Schulungs- und Verwaltungsbetrieb
- Sanitär- und Hygienebereich
- Arbeitsräume der Feuerwehr