



### III. Bauabschnitt (rot umrandet und orange unterlegt)

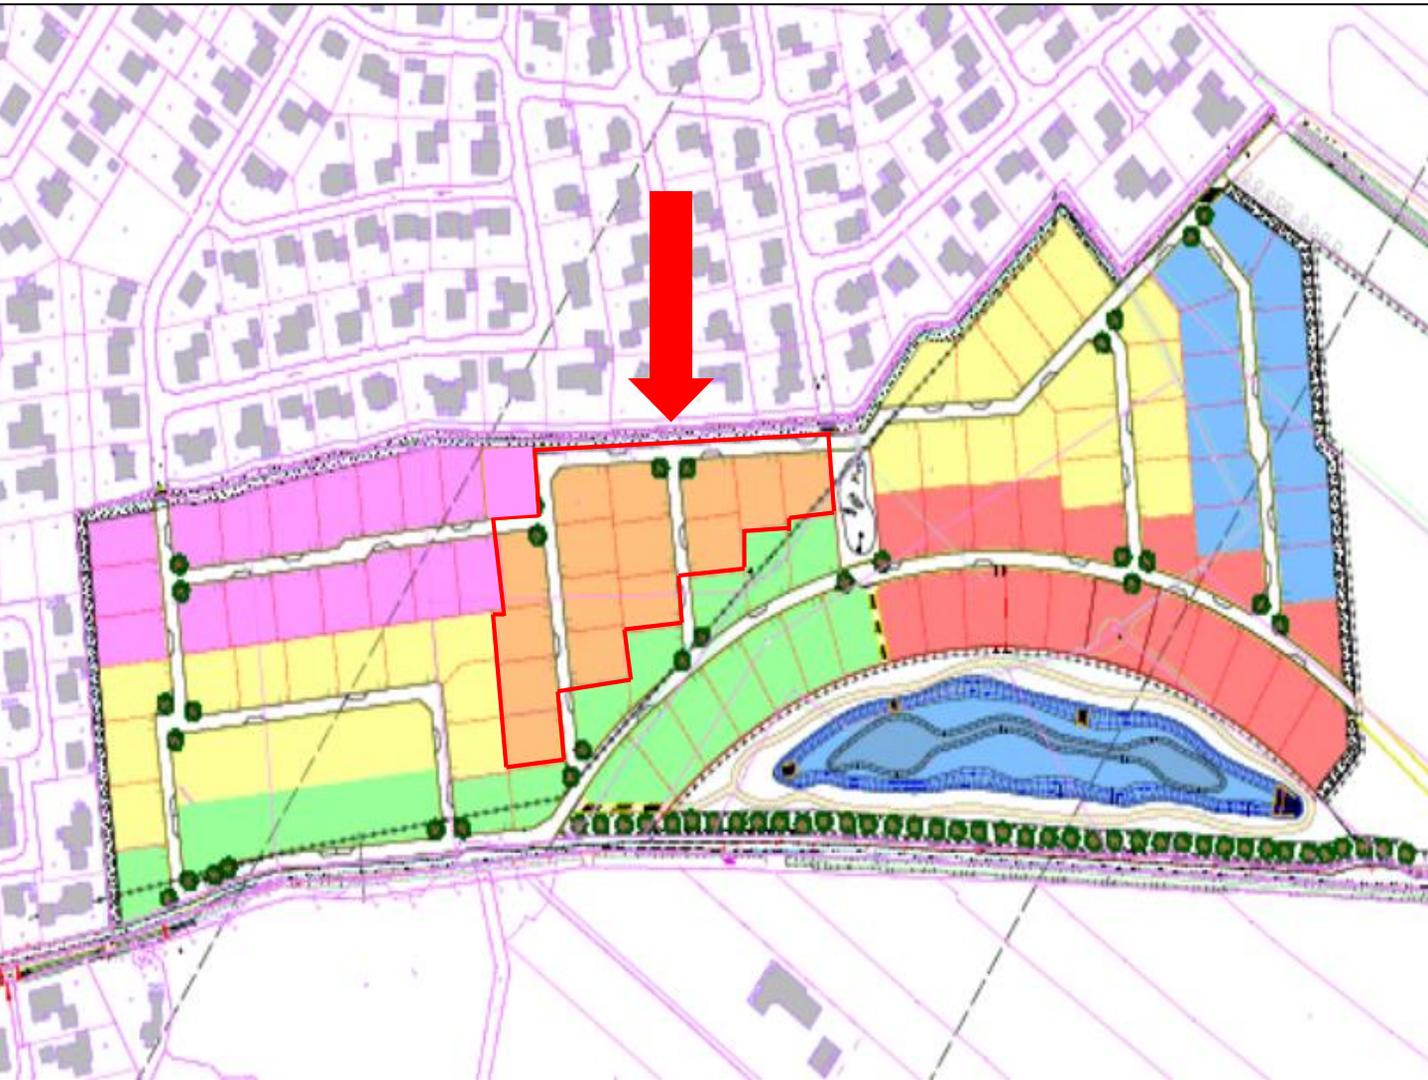

## IV. Bauabschnitt (rot umrandet und rosa unterlegt)

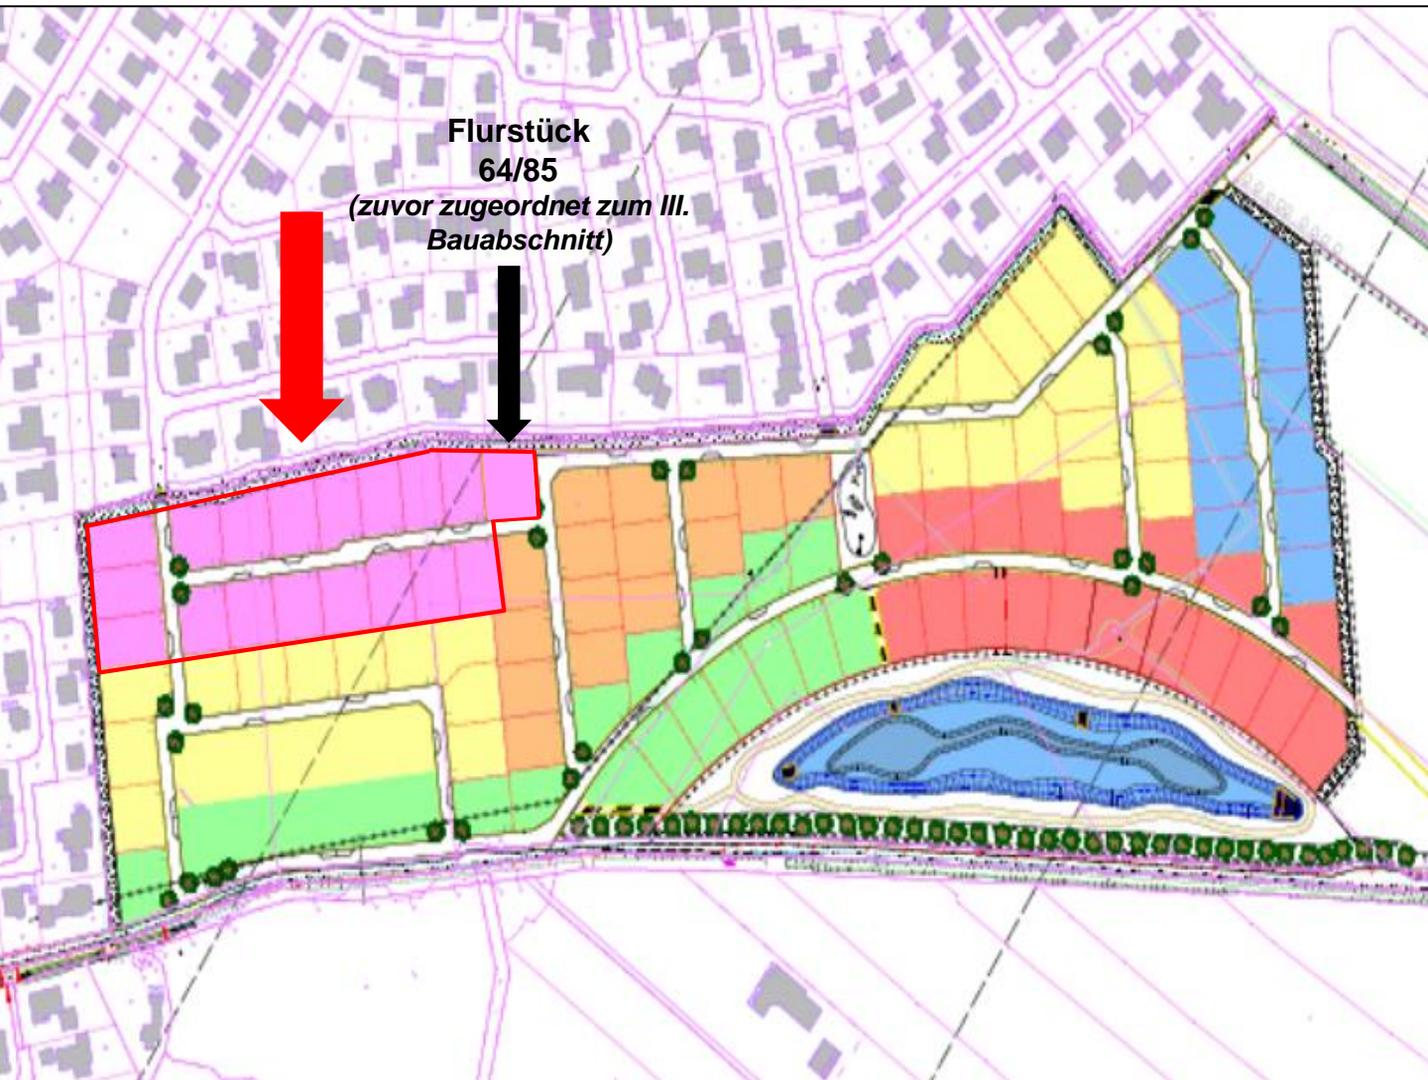

■ WA4 – eingeschossig  
Preis: 225,00 Euro/qm

■ WA5 – zweigeschossig (zwingend)  
Preis: 275,00 Euro/qm

