


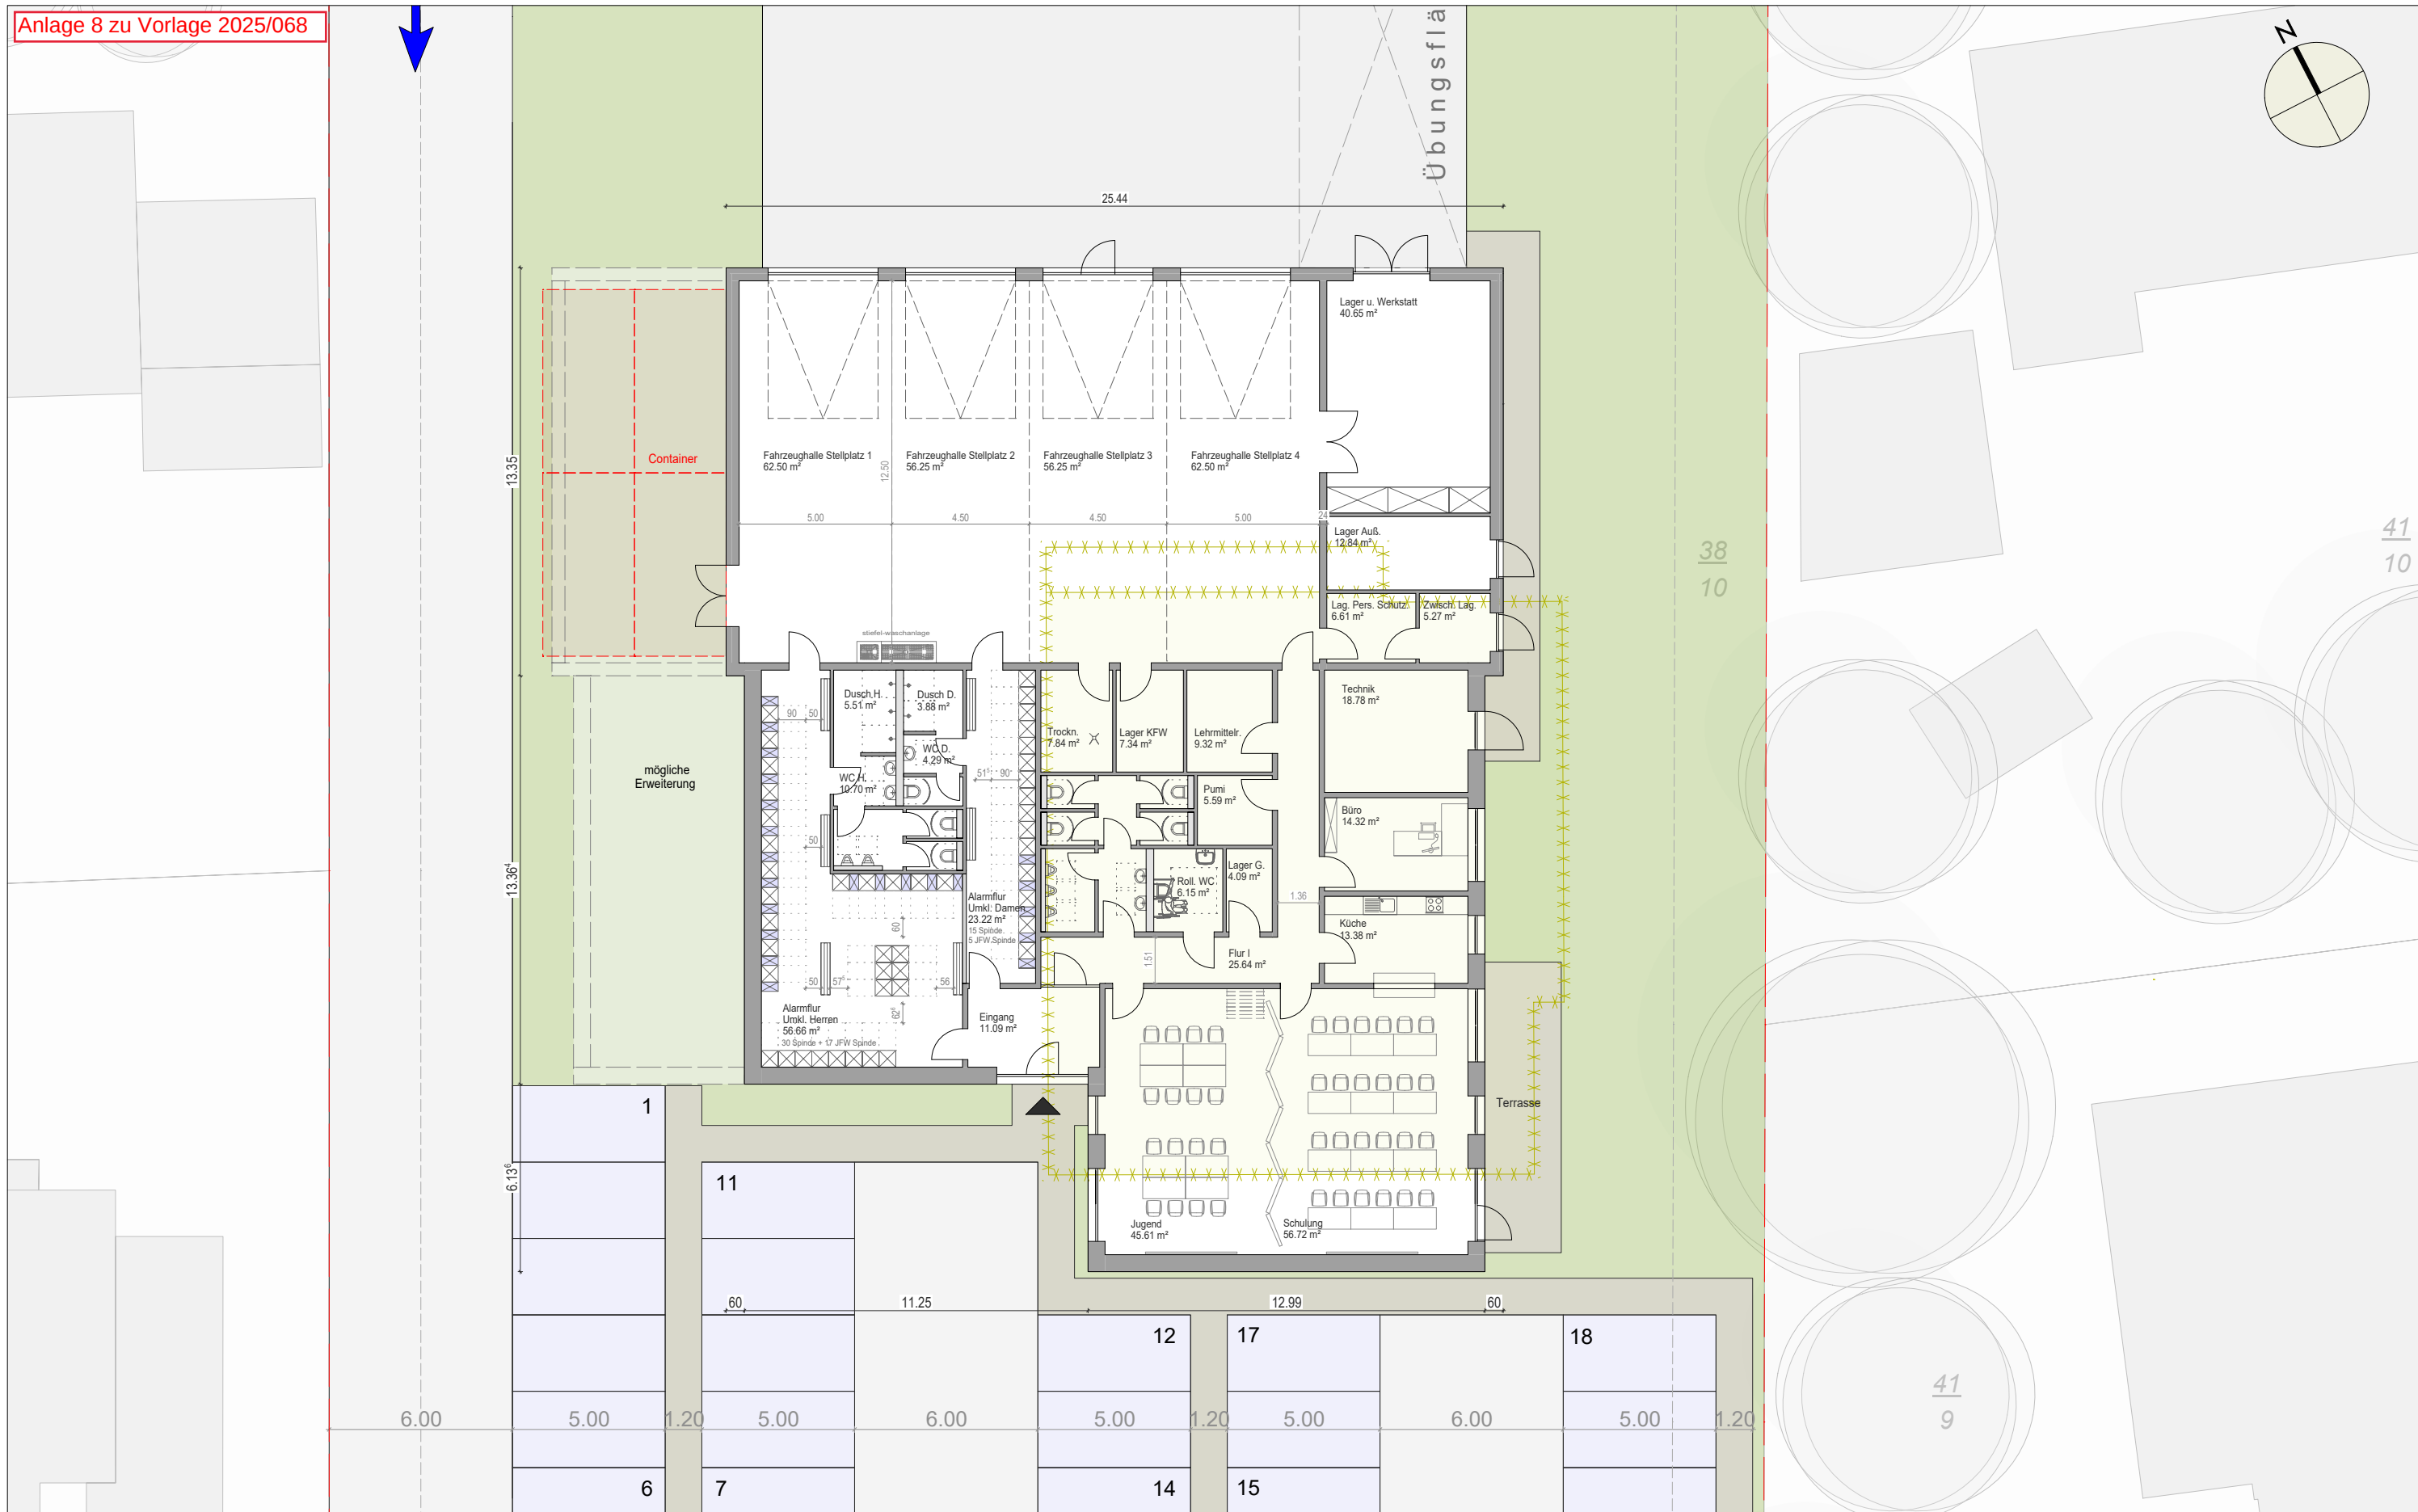

Neubau Feuerwehr Ipwege-Wahnbek

Erdgeschoss - 1:200