
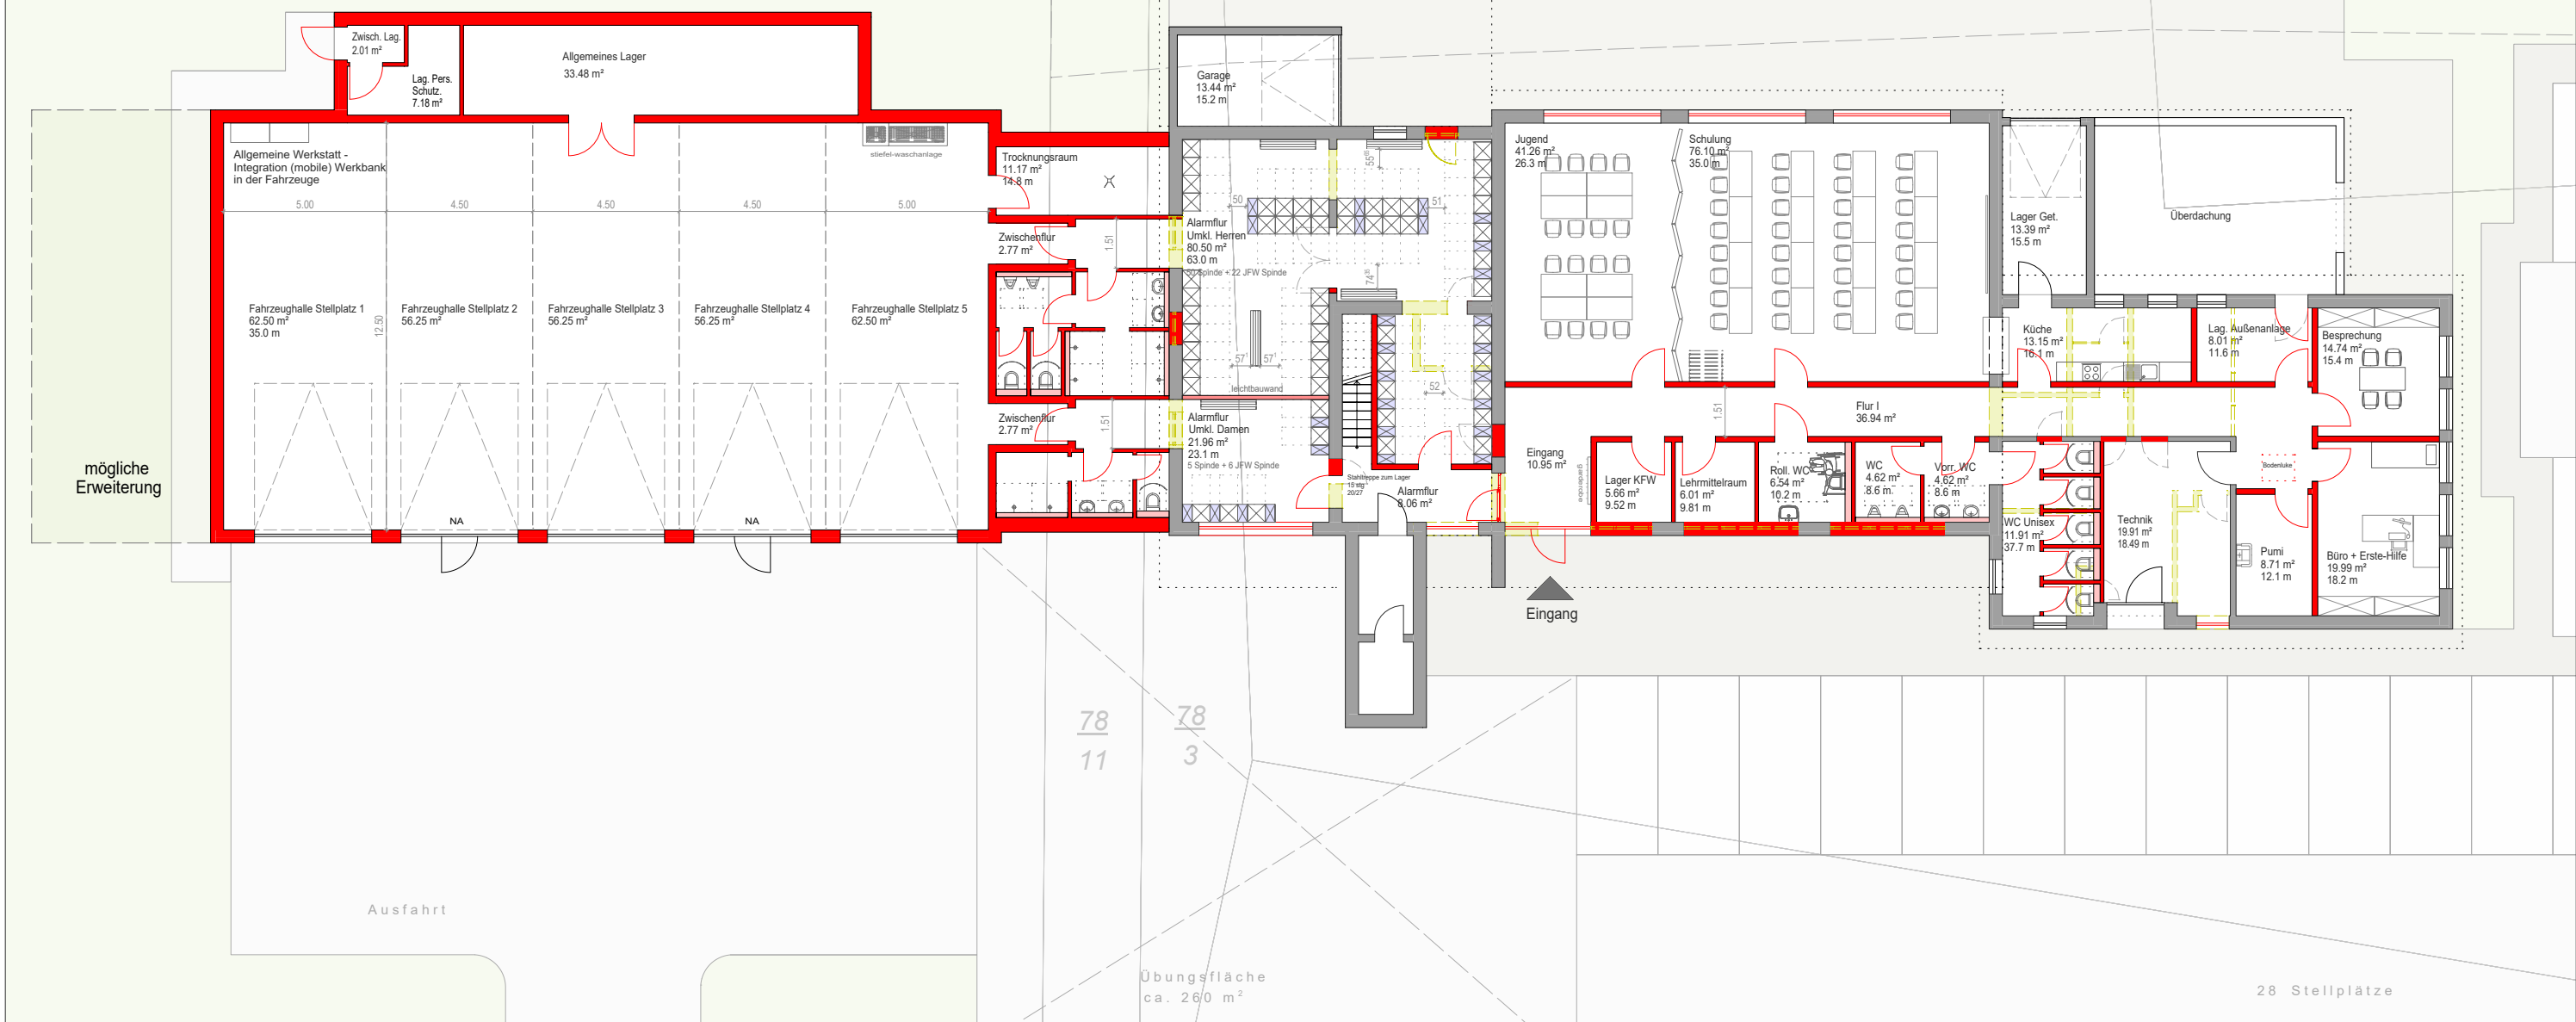


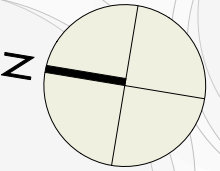

Neubau Feuerwehr Hahn

Erdgeschoss - Umbau - 1:200