


Anlage 4 zur Niederschrift GeGISOA-ö-10-06-25

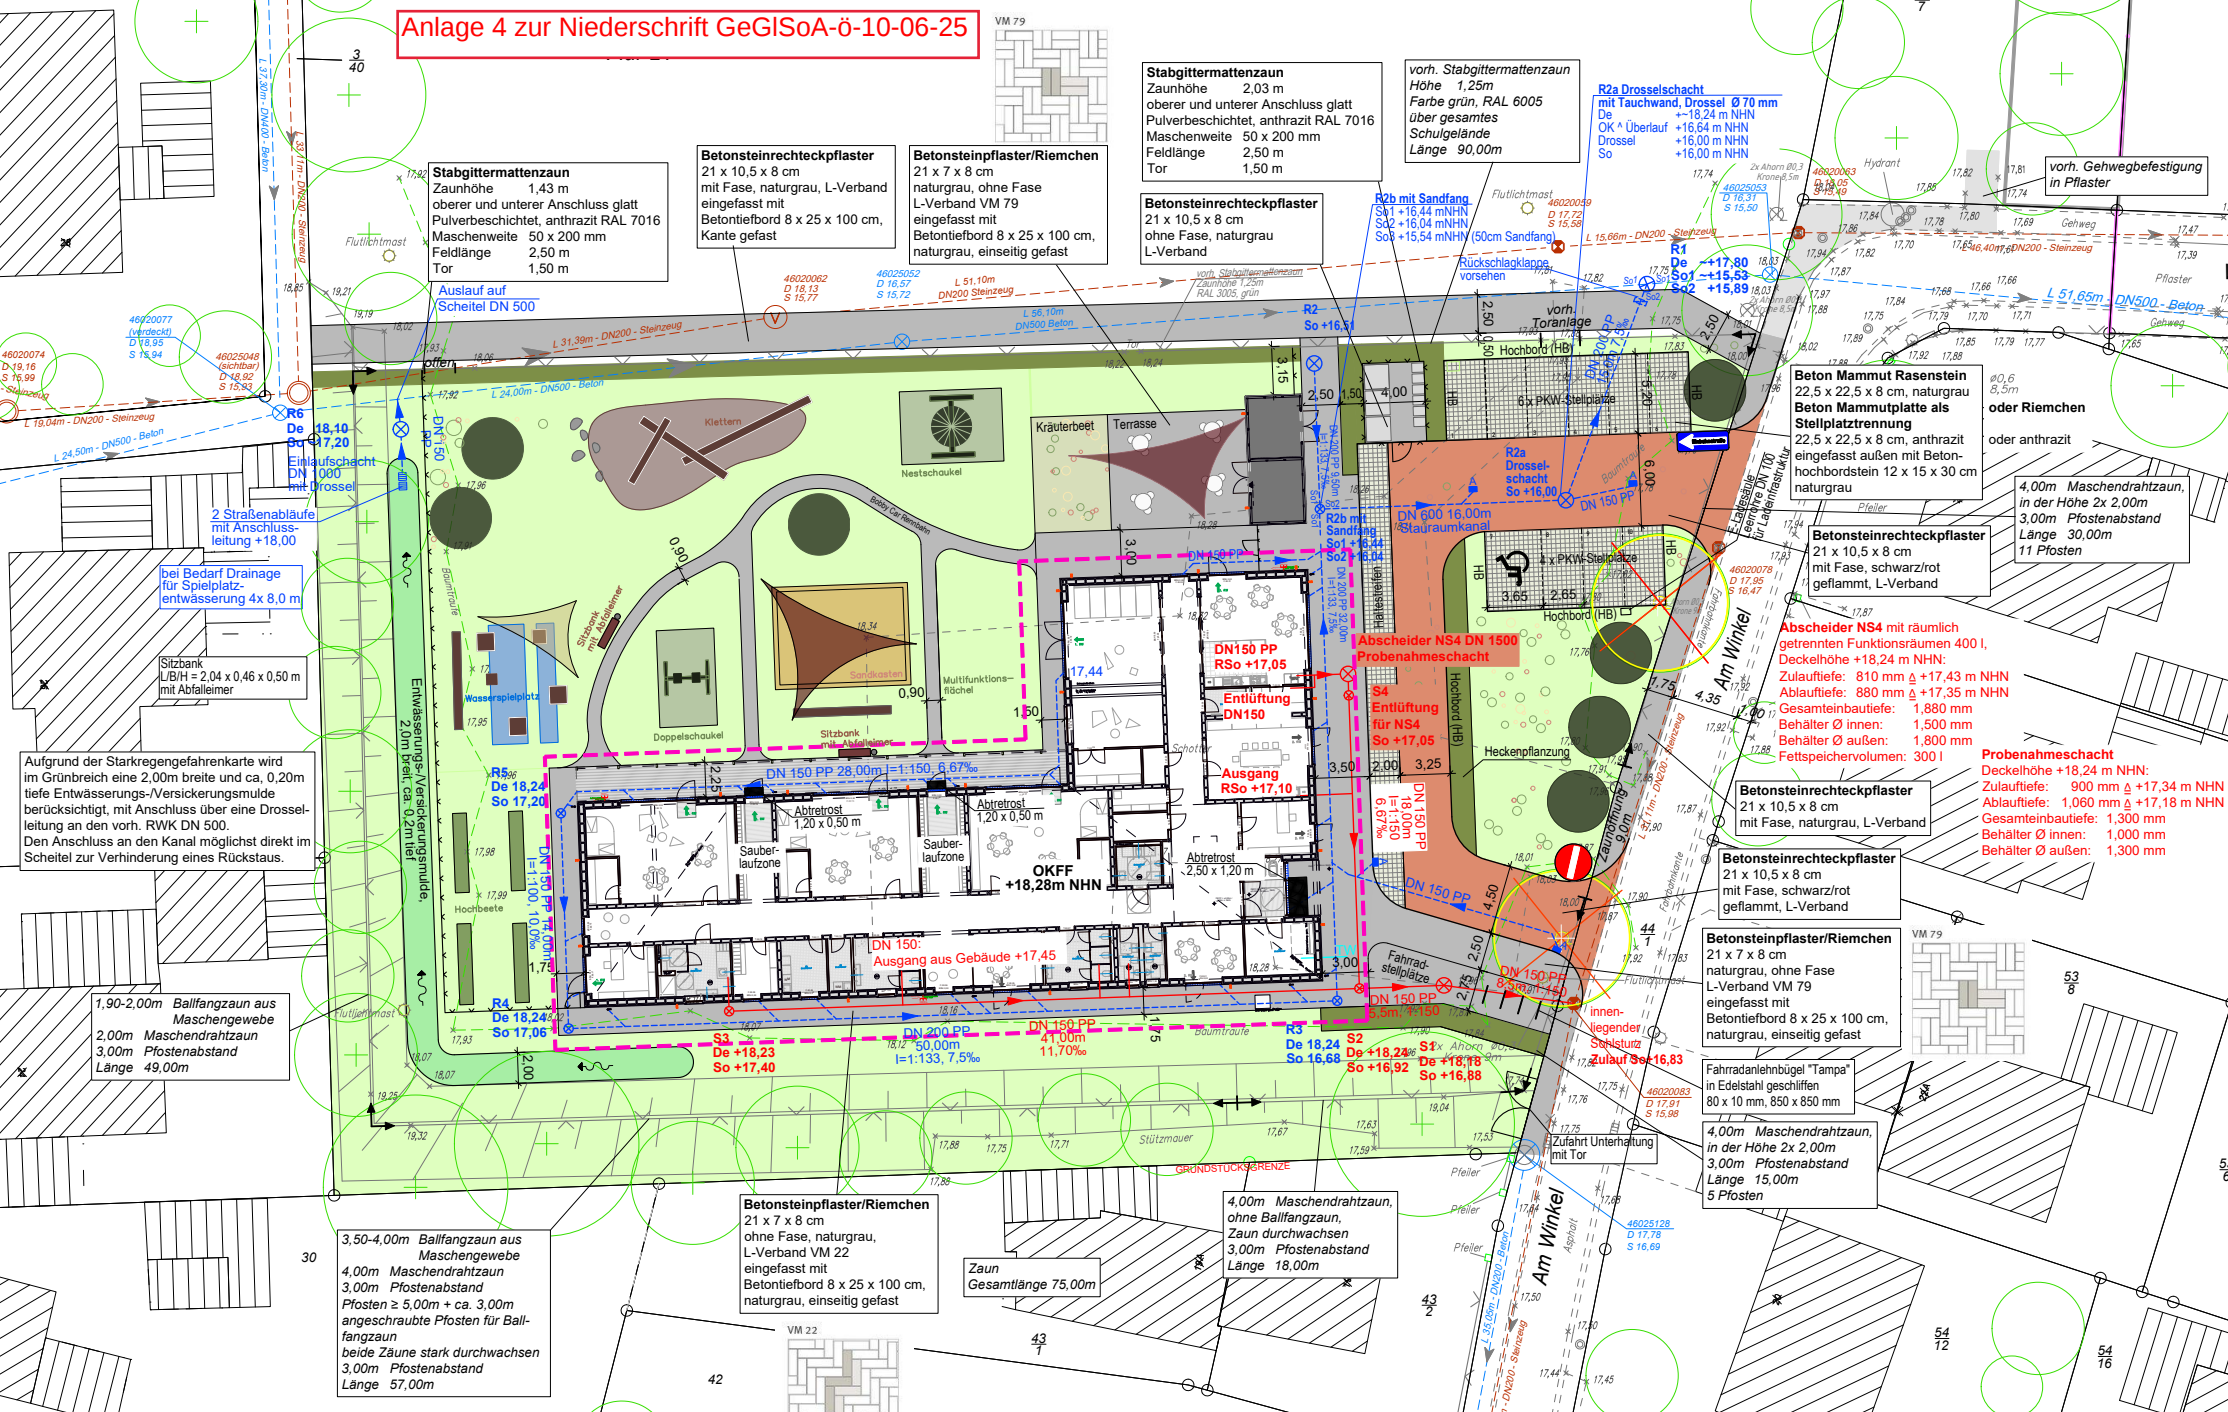

Betonsteinrechteckpflaster
21 x 10,5 x 8 cm
ohne Fase, naturgrau
L-Verband

vorh. Stahlgittermattenzaun
Zaunhöhe 1,25m
RAL 3005, grün

R2b mit Sandfang
So1 +16,44 mNHN
So2 +16,04 mNHN
So3 +15,54 mNHN (50cm Sandfang)

Rückschlagklappe
vorsehen

R2
So +16,51

vorh. Toranlage
Hochbord (HB)

6 x PKW-Stellplätze

R1
De +17,80
So1 +15,53
So2 +15,89

Beton Mammut Rasenstein
22,5 x 22,5 x 8 cm, naturgrau
Beton Mammutplatte als Stellplatztrennung
22,5 x 22,5 x 8 cm, anthrazit
eingefasst außen mit Betonhochbordstein 12 x 15 x 30 cm naturgrau

Betonsteinrechteckpflaster
21 x 10,5 x 8 cm
mit Fase, schwarz/rot
geflammt, L-Verband

Abscheider NS4 mit räumlich
getrennten Funktionsräumen 400 l,
Deckelhöhe +18,24 m NHN:
Zulauftiefe: 810 mm Δ +17,43 m NHN
Ablauftiefe: 880 mm Δ +17,35 m NHN
Gesamteinbautiefe: 1,880 mm
Behälter Ø innen: 1,500 mm
Behälter Ø außen: 1,800 mm
Fettspeichervolumen: 300 l

Betonsteinrechteckpflaster
21 x 10,5 x 8 cm
mit Fase, naturgrau, L-Verband

Betonsteinrechteckpflaster
21 x 10,5 x 8 cm
mit Fase, schwarz/rot
geflammt, L-Verband

Betonsteinpflaster/Riemchen
21 x 7 x 8 cm
naturgrau, ohne Fase
L-Verband VM 79
eingefasst mit
Betoniefbord 8 x 25 x 100 cm,
naturgrau, einseitig gefast

Fahrradanlehnbügel "Tampa"
in Edelstahl geschliffen
80 x 10 mm, 850 x 850 mm

4,00m Maschendrahtzaun,
in der Höhe 2x 2,00m
3,00m Pfostenabstand
Länge 15,00m
5 Pfosten

4,00m Maschendrahtzaun,
ohne Ballfangzaun,
Zaun durchwachsen

Abscheider NS4 DN 1500
Probenahmeschacht

S4 Entlüftung
für NS4
So +17,05

DN 150 PP
18,00m
I=1:150
6,67‰

DN 150 PP
RSO +17,05

Entlüftung
DN 150

Ausgang
RSO +17,10

Abtreterost
2,50 x 1,20 m

R3
De 18,24
So 16,68

S2
De +18,24
So +16,92

S1
De +18,18
So +16,88

DN 150 PP
8,5m
I=1:150

**innen-
liegender
Schlur**
Zulauf So +16,83

Zufahrt Unterhaltung
mit Tor

Winkel

Am Winkel

Winkel