


Es ist die Baunutzungsverordnung (BauNVO) in der Fassung der Bekanntmachung vom 21.11.2017 (BGBl. I, S. 3786), zuletzt geändert durch Artikel 2 des Gesetzes vom 3. Juli 2023 (BGBl. 2023 I Nr. 176), anzuwenden.

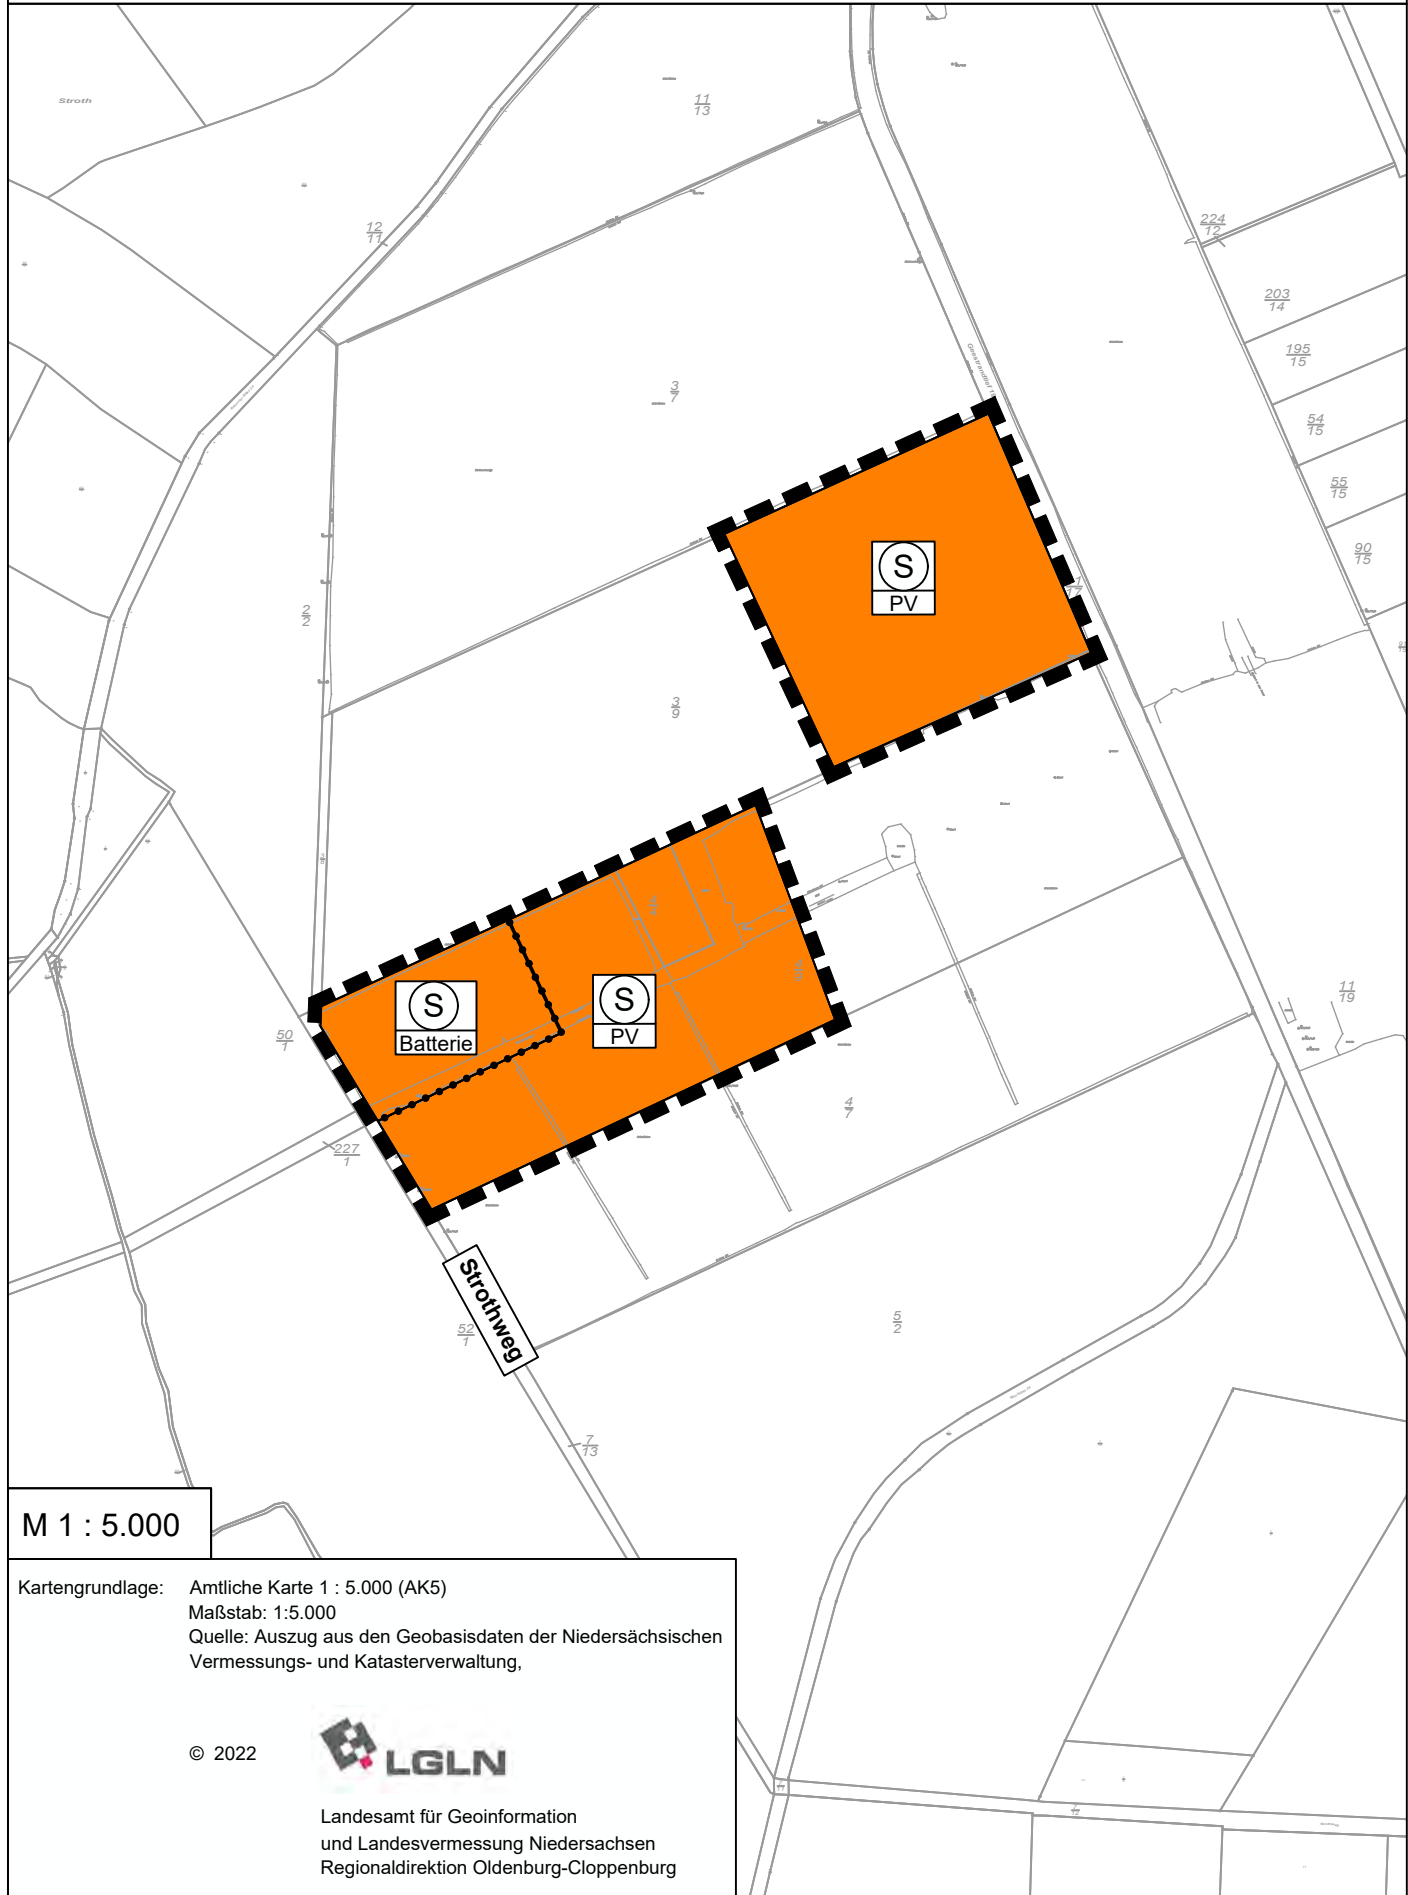

Rastede,
Bürgermeister

Gemäß § 5 Absatz 4 a Satz 2 BauGB werden die Flächen im Planbereich als Risikogebiet im Sinne des § 73 Absatz 1 Satz 1 des Wasserhaushaltsgesetzes (WHG) vermerkt.

Anlage 1 zu Vorlage 2025/209

Oldenburger Straße 86 26180 Rastede Tel. (04402) 977930-0 diekmann-mosebach.de

