



Anlage zur Vorlage 2025-211

Neubau Kreisverkehrsplatz

Oldenburger Str. - Raiffeisenstraße


Hinrichs-Kreisel

Gestaltung der Nebenflächen Straßenbau

Ausschuss für Gemeindeentwicklung und Bauen

24.11.2025

Stand der Planung

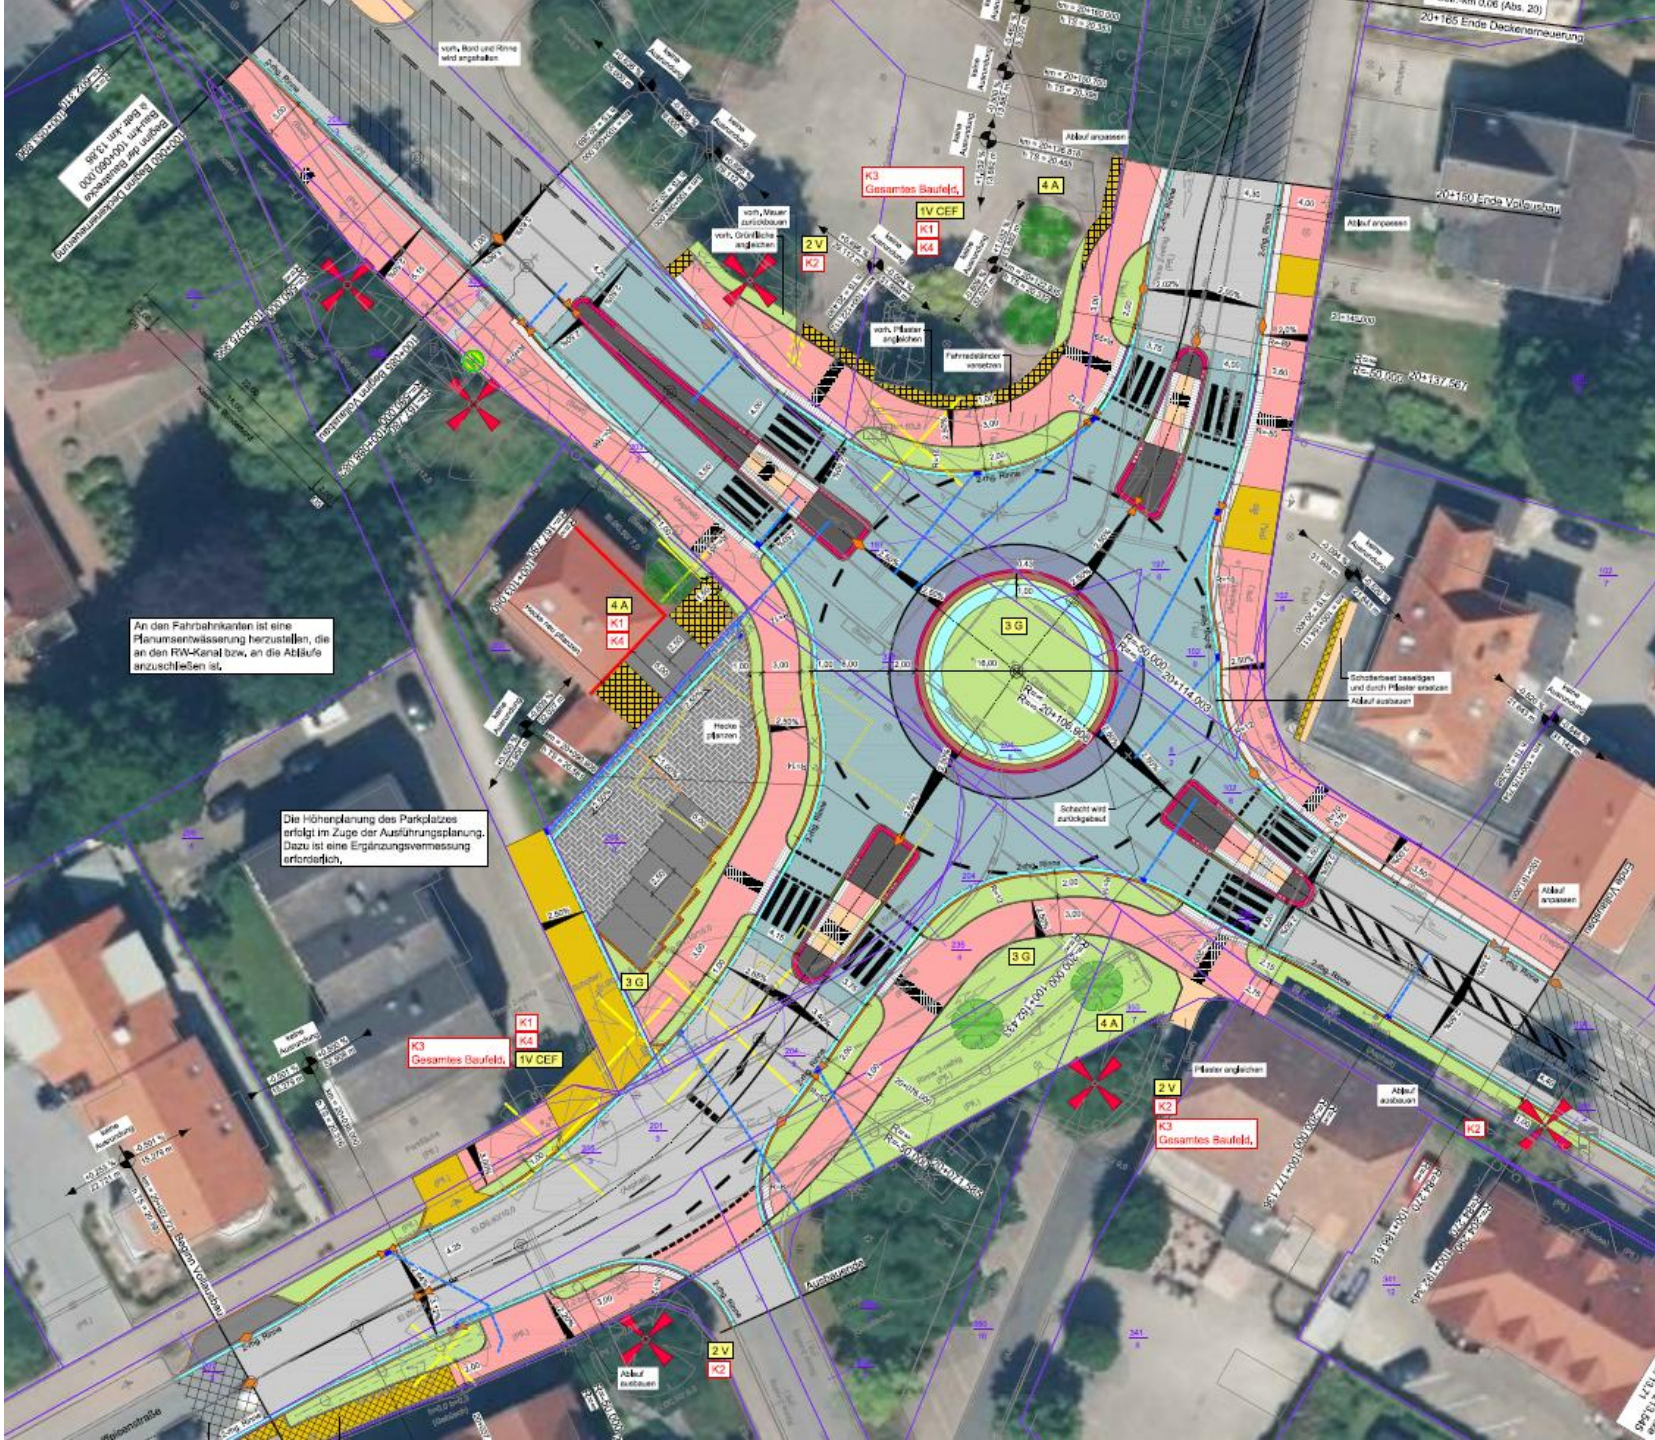


Gestaltung
Nebenflächen Straßenbau
gemäß der
nachfolgenden Seiten

Geh-Radweg
Rot-Schwarz




Standardverwendung
Gemeinde Rastede:
Eichendorffstraße
Gehweg Oldenburger Straße, Bereich
Bahnhofsstraße- Ri Süden

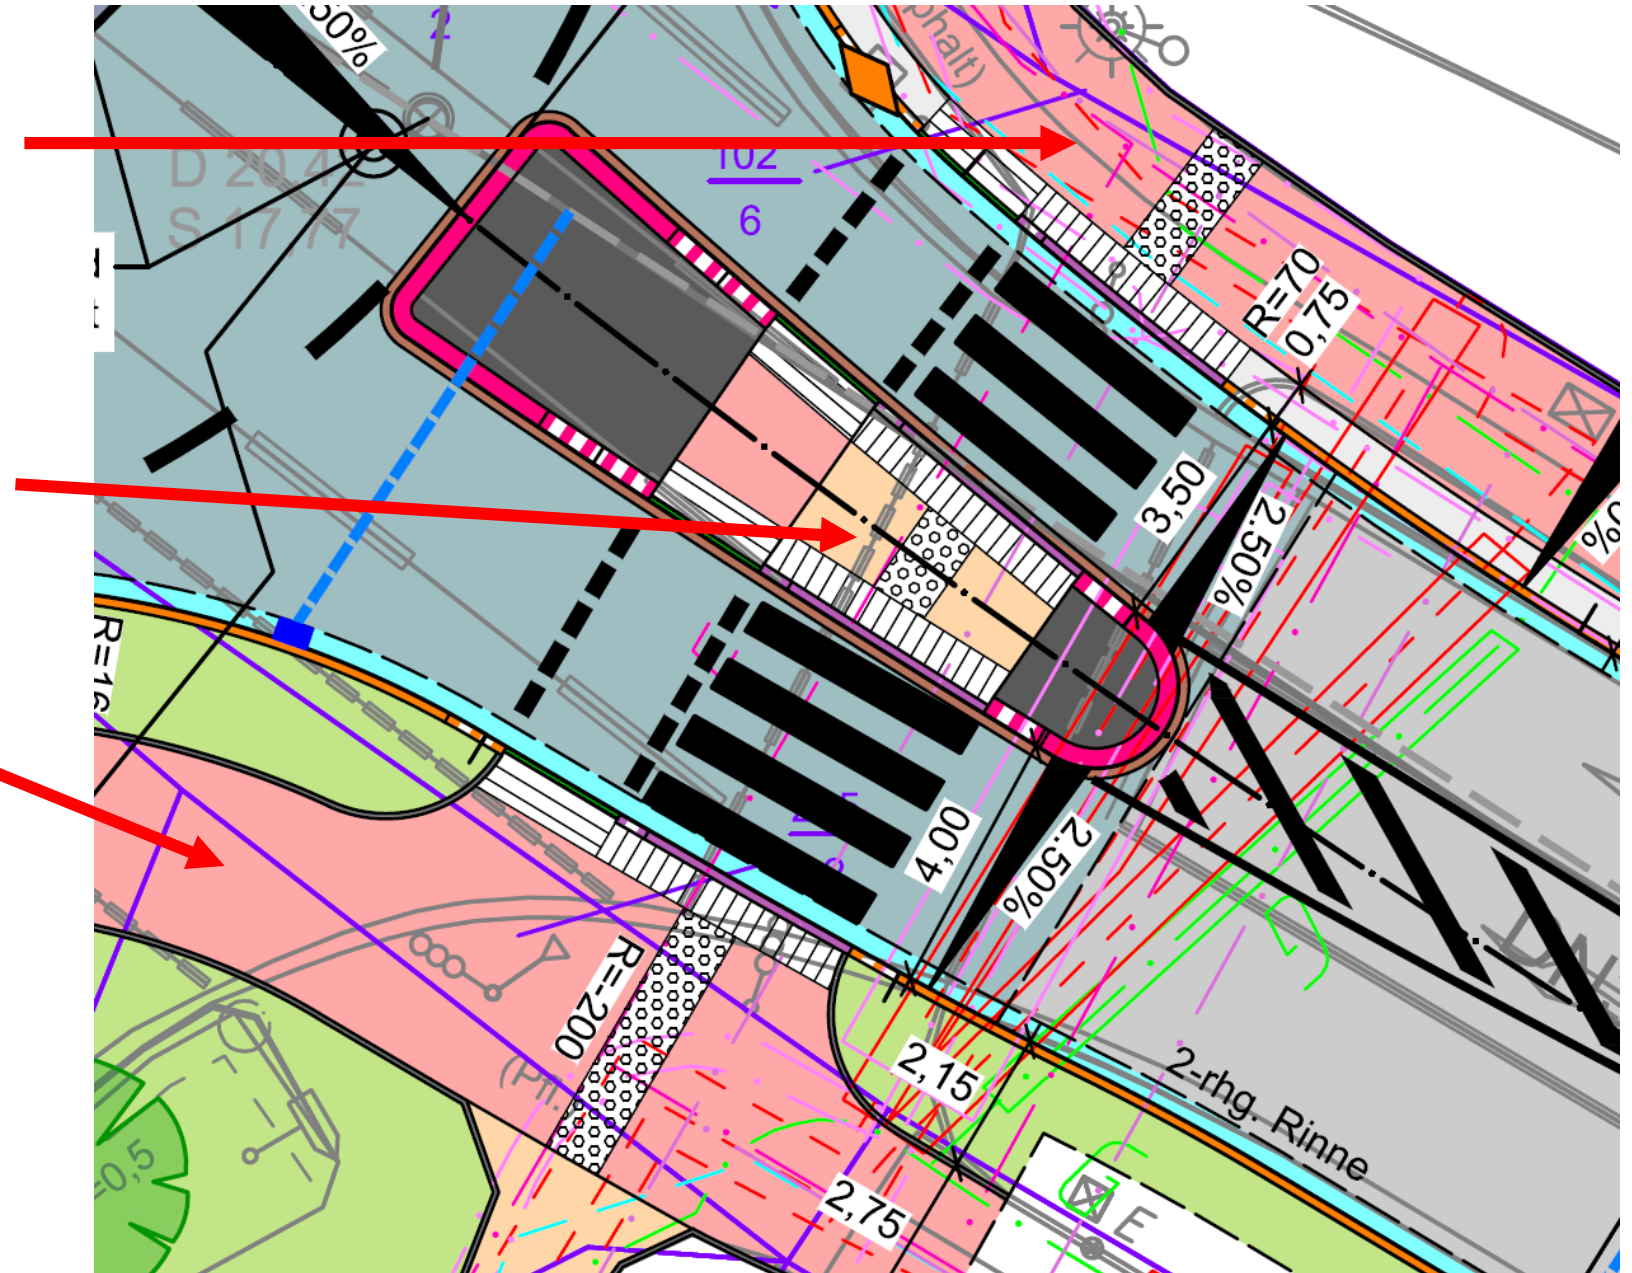

Radquerung Fahrbahnteiler Anthrazit




Standardverwendung
Gemeinde Rastede:
Radwegpflasterung Oldenburger Straße,
Austauschpflaster Bereich Bahnhofsstraße
Bis Raiffeisenstraße

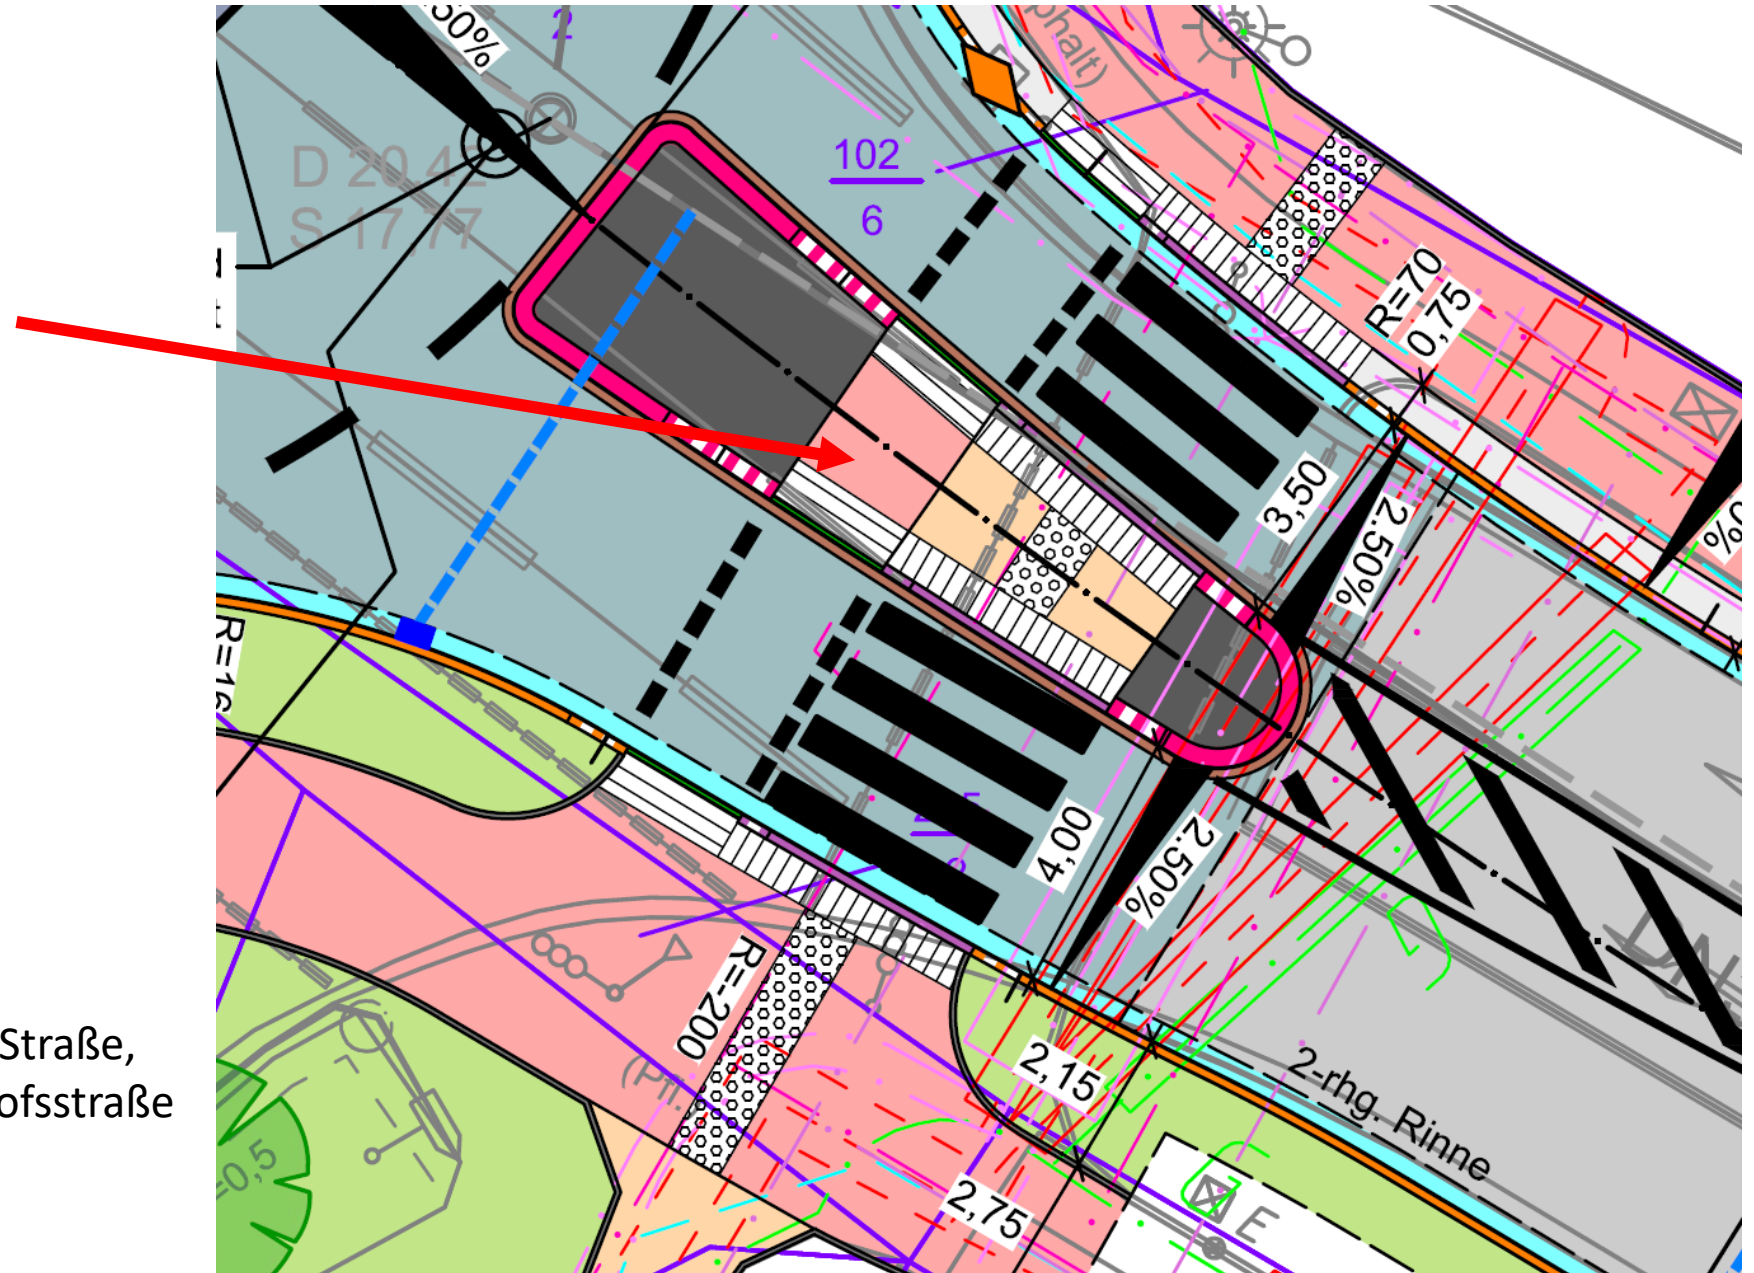

Sperrflächen Fahrbahnteiler:
Natursteine



Verwendung
Gemeinde Rastede:
Kreisverkehr Borbeker Weg
Foto: KVP Ofen

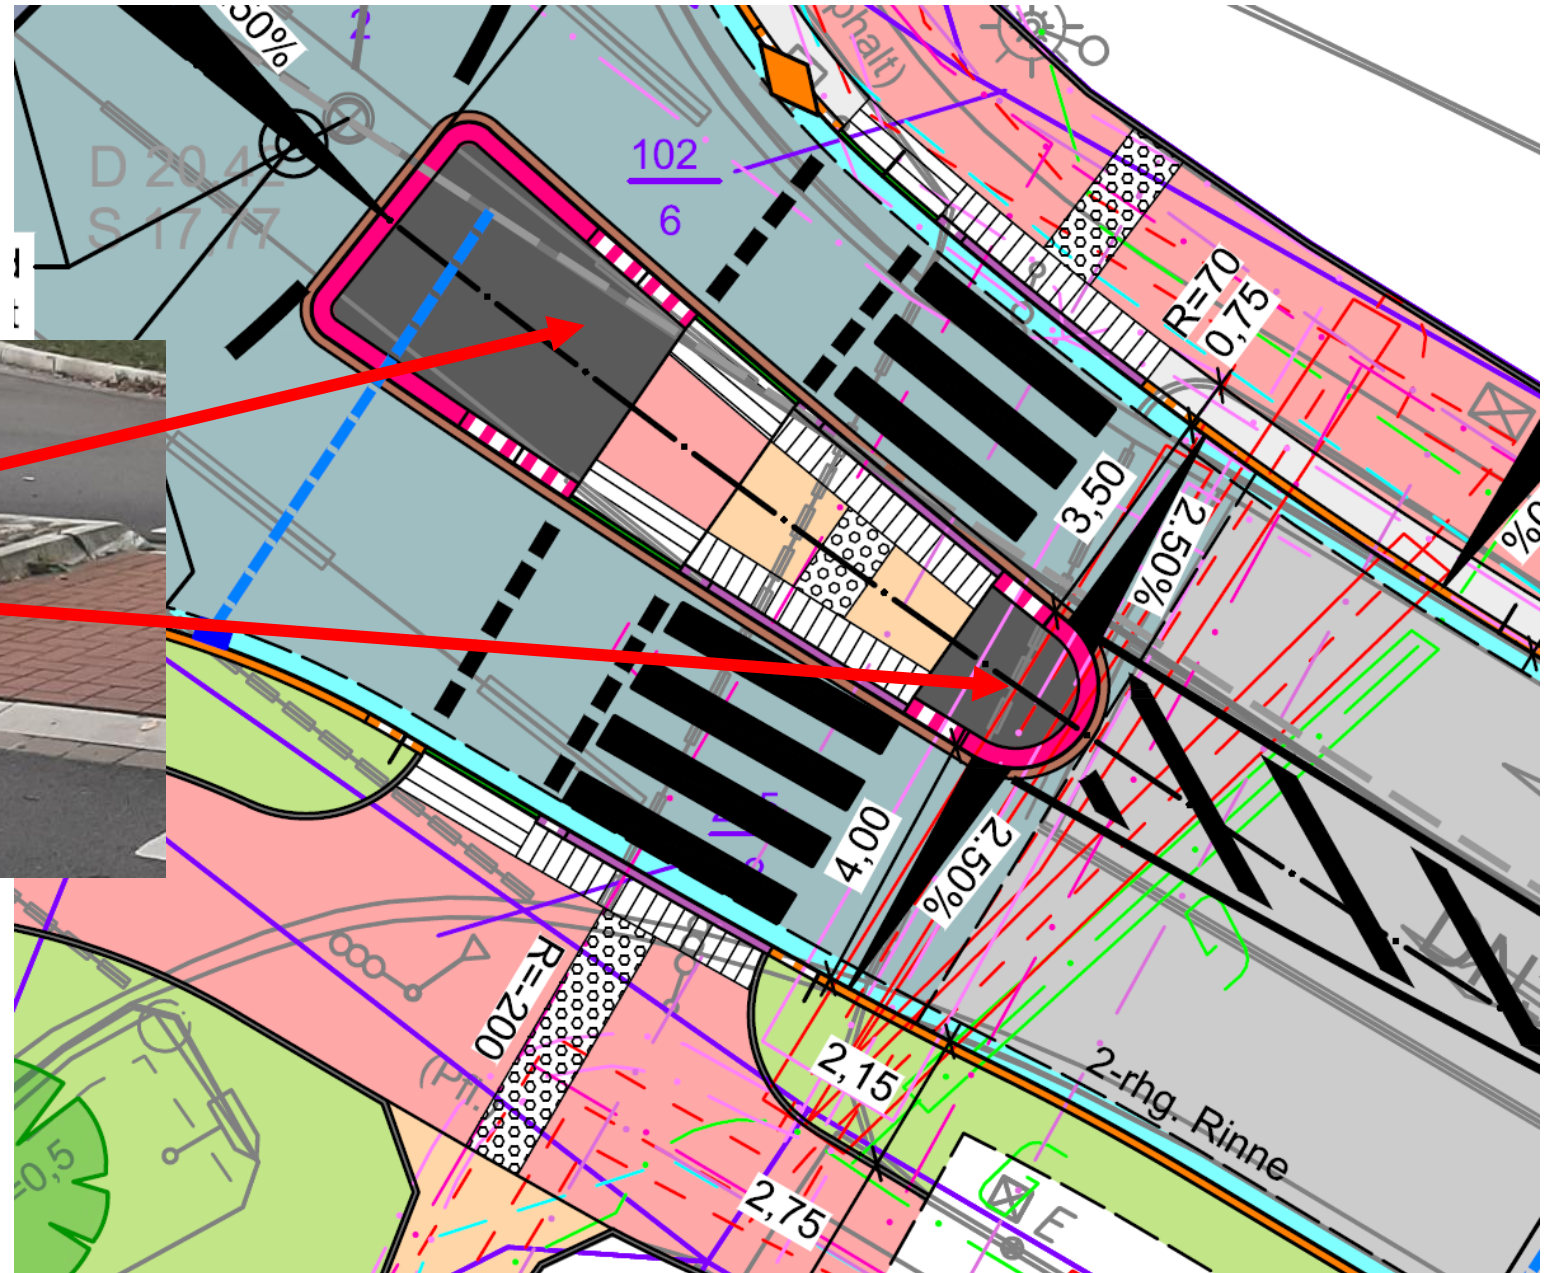

Betoninnenring
Farbe rot

