


# Entwurfsskizze

Anlage 2 zu Vorlage 2026/096

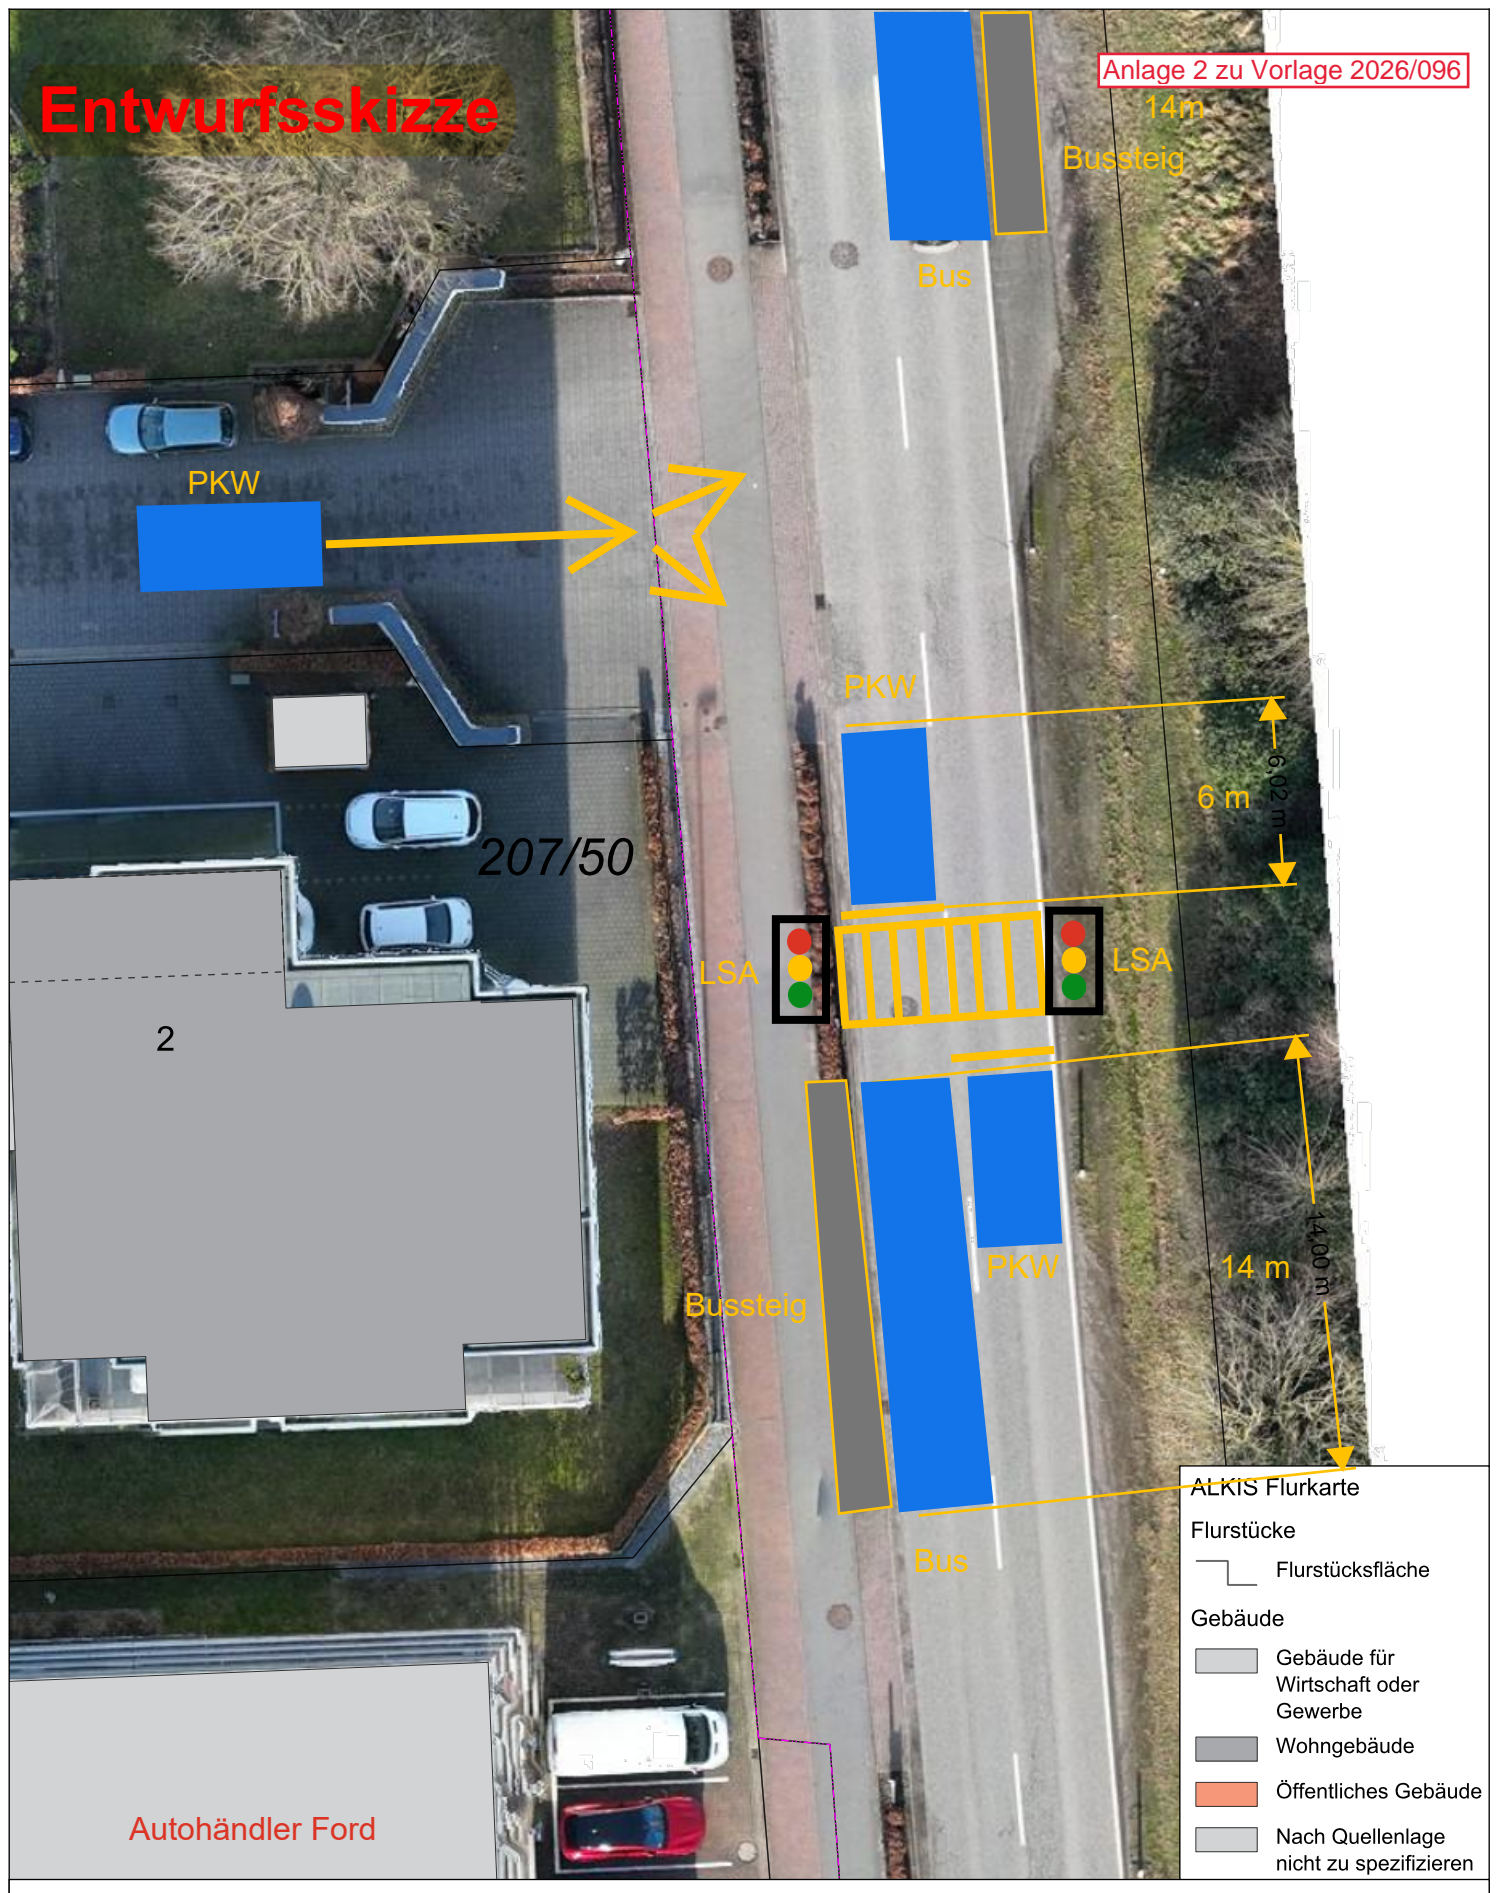

14m  
Bussteig

Bus

PKW

207/50

2

PKW

6 m

6,02 m

LSA

LSA

PKW

14 m

14,00 m

Bussteig

Bus

Autohändler Ford

- ALKIS Flurkarte
- Flurstücke
- Flurstücksfläche
- Gebäude
- Gebäude für Wirtschaft oder Gewerbe
  - Wohngebäude
  - Öffentliches Gebäude
  - Nach Quellenlage nicht zu spezifizieren