


Zufahrt Neu 2026

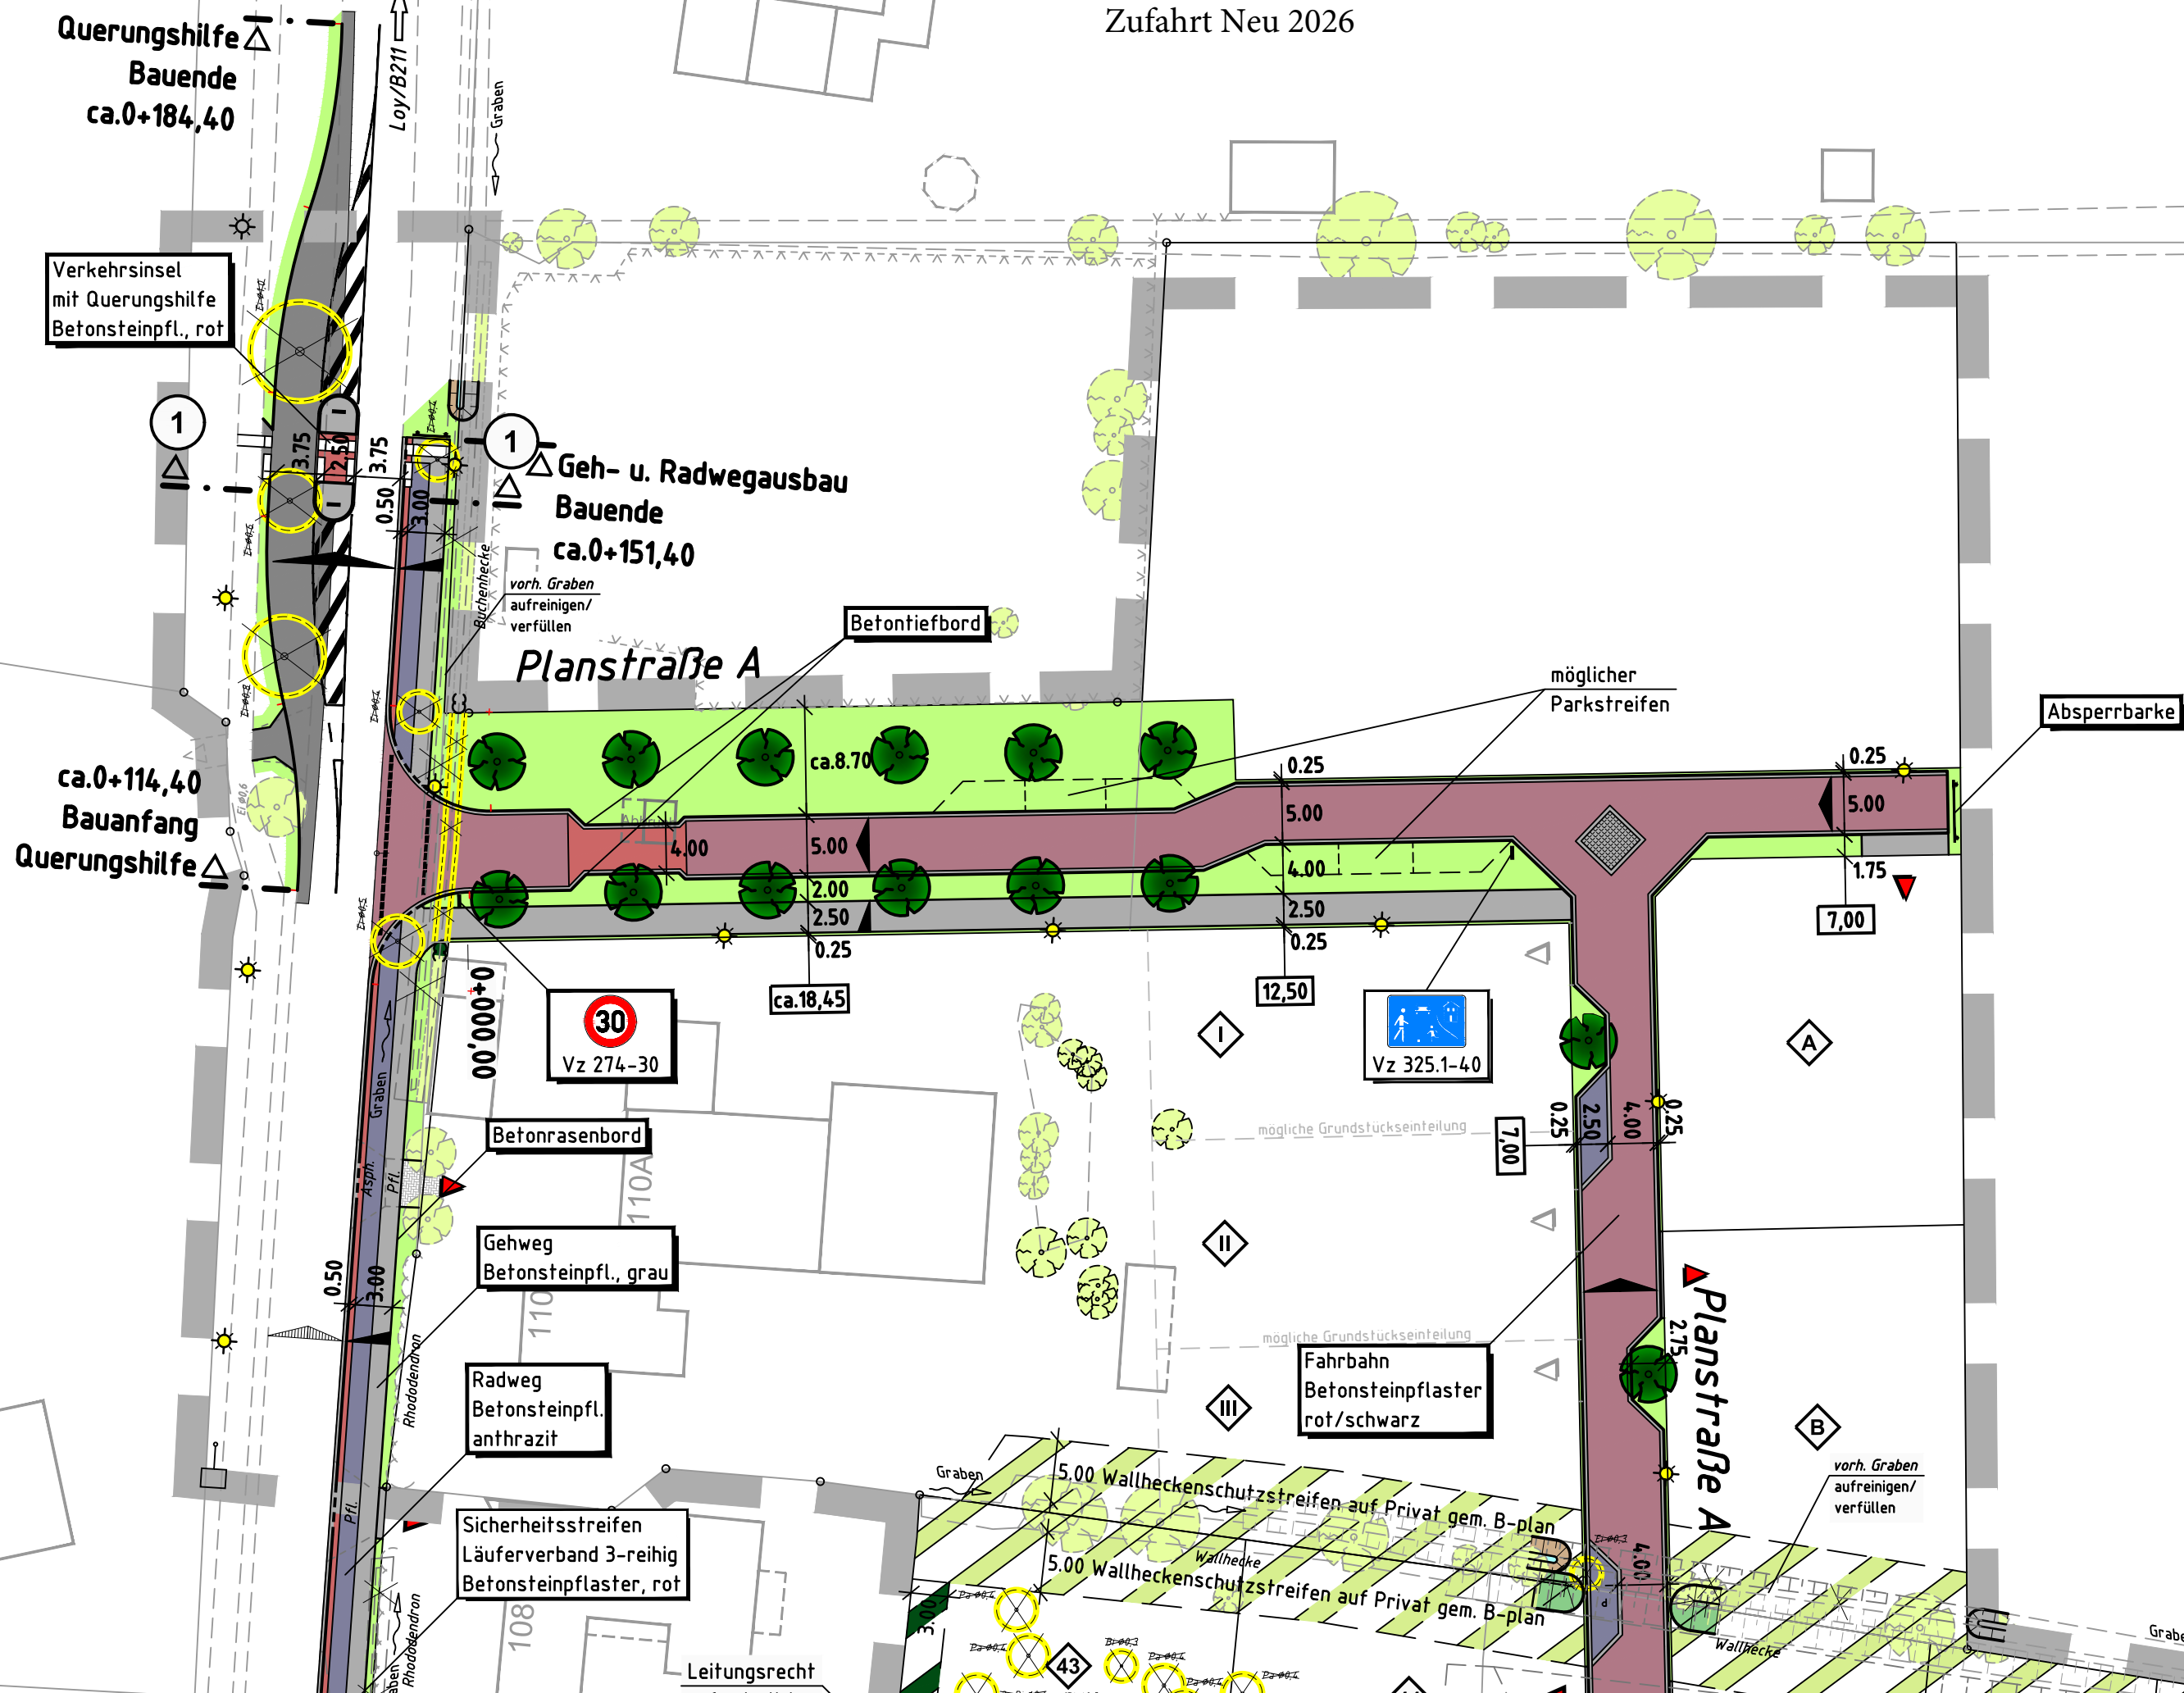

Querungshilfe  
Bauende  
ca.0+184,40

Verkehrsinsel  
mit Querungshilfe  
Betonsteinpfl., rot

Geh- u. Radwegausbau  
Bauende  
ca.0+151,40

Planstraße A

ca.0+114,40  
Bauanfang  
Querungshilfe

Betontiefbord

möglicher  
Parkstreifen

Absperrebarke

30  
Vz 274-30

Vz 325.1-40

Betonrasenbord

Gehweg  
Betonsteinpfl., grau

Radweg  
Betonsteinpfl.  
anthrazit

Sicherheitsstreifen  
Läuferverband 3-reihig  
Betonsteinpflaster, rot

Fahrbahn  
Betonsteinpflaster  
rot/schwarz

5.00 Wallheckenschutzstreifen auf Privat gem. B-plan  
5.00 Wallheckenschutzstreifen auf Privat gem. B-plan

Planstraße A

vorh. Graben  
aufreinigen/  
verfüllen

Leitungsrecht

Graben

Kurztext	Menge	ME	Einheitspreis	Gesamtbetrag
Ausbau 5,00 m, ohne PKW-Stellplätze				
Straßenendausbau von Einmündung bis KITA				
Asphaltbaustraße fräsen, d ca. 6 cm	520,00	m2	6,00	3.120,00 €
Unbrauchbaren Boden abfahren	110,00	m3	20,00	2.200,00 €
Füllsand (feste Masse)	110,00	m3	25,00	2.750,00 €
Schottertragschicht profilieren und nachverdichten	520,00	m2	6,00	3.120,00 €
Schottertragschicht; 330 kg/qm - Naturgestein -, Gehweg	225,00	m2	20,00	4.500,00 €
Tiefbord 10/30/50-100 in Beton	250,00	m	50,00	12.500,00 €
Entwässerungsrinne 3-reihig Rechteckpfl.	250,00	m	55,00	13.750,00 €
Rechteckpflaster, rot/schwarz 8 cm	585,00	m2	60,00	35.100,00 €
Rechteckpflaster, rot 8 cm, Baumtor	50,00	m2	55,00	2.750,00 €
Rechteckpflaster, grau 8 cm	225,00	m2	50,00	11.250,00 €
Unbrauchbaren Boden abfahren - Beetflächen-	300,00	m3	20,00	6.000,00 €
Oberboden liefern	300,00	m3	30,00	9.000,00 €
Straßenentwässerung				
Anschlußleitungen DN 100 bis DN 200 ausbauen	10,00	m	15,00	150,00 €
Straßenabläufe lage- und höhenmäßig anpassen	2,00	Stck	250,00	500,00 €
Aufsatz höhenmäßig angleichen	2,00	Stck	120,00	240,00 €
Rohrgraben für Anschlußleitungen DN 160	10,00	m	30,00	300,00 €
Anschlußleitung DN 160 (PP)	10,00	m	30,00	300,00 €
Bogen DN 160 (PP)	6,00	Stck	20,00	120,00 €
Straßenbeleuchtung				0,00 €
Sicherung der Kabelschlaufen entfernen	4,00	Stck	50,00	200,00 €
Mastleuchte liefern und montieren	4,00	Stck	800,00	3.200,00 €
Lichtmast 5m konisch D=76mm ST vz 1 Luke ohne Ausleger	4,00	Stck	700,00	2.800,00 €
			netto	113.850,00 €
			Mwst.	21.631,50 €
			<b>brutto</b>	<b>135.481,50 €</b>

### Kosten PKW-Stellplätze

Straßenendausbau von Einmündung bis KITA				
Unbrauchbaren Boden abfahren	45,00	m3	20,00	900,00 €
Füllsand (feste Masse)	45,00	m3	25,00	1.125,00 €
Schottertragschicht; 330 kg/qm - Naturgestein -, Parkplatz	90,00	m2	20,00	1.800,00 €
Tiefbord 10/30/50-100 in Beton	46,00	m	50,00	2.300,00 €
Rechteckpflaster, anthrazit 8 cm	90,00	m2	60,00	5.400,00 €
			netto	11.525,00 €
			Mwst.	2.189,75 €
			<b>brutto</b>	<b>13.714,75 €</b>