


Gemeinde Rastede

Konzept B-Plan Nr. 113 "Erweiterung Gewerbegebiet Bgm.-Brötje-Straße" -

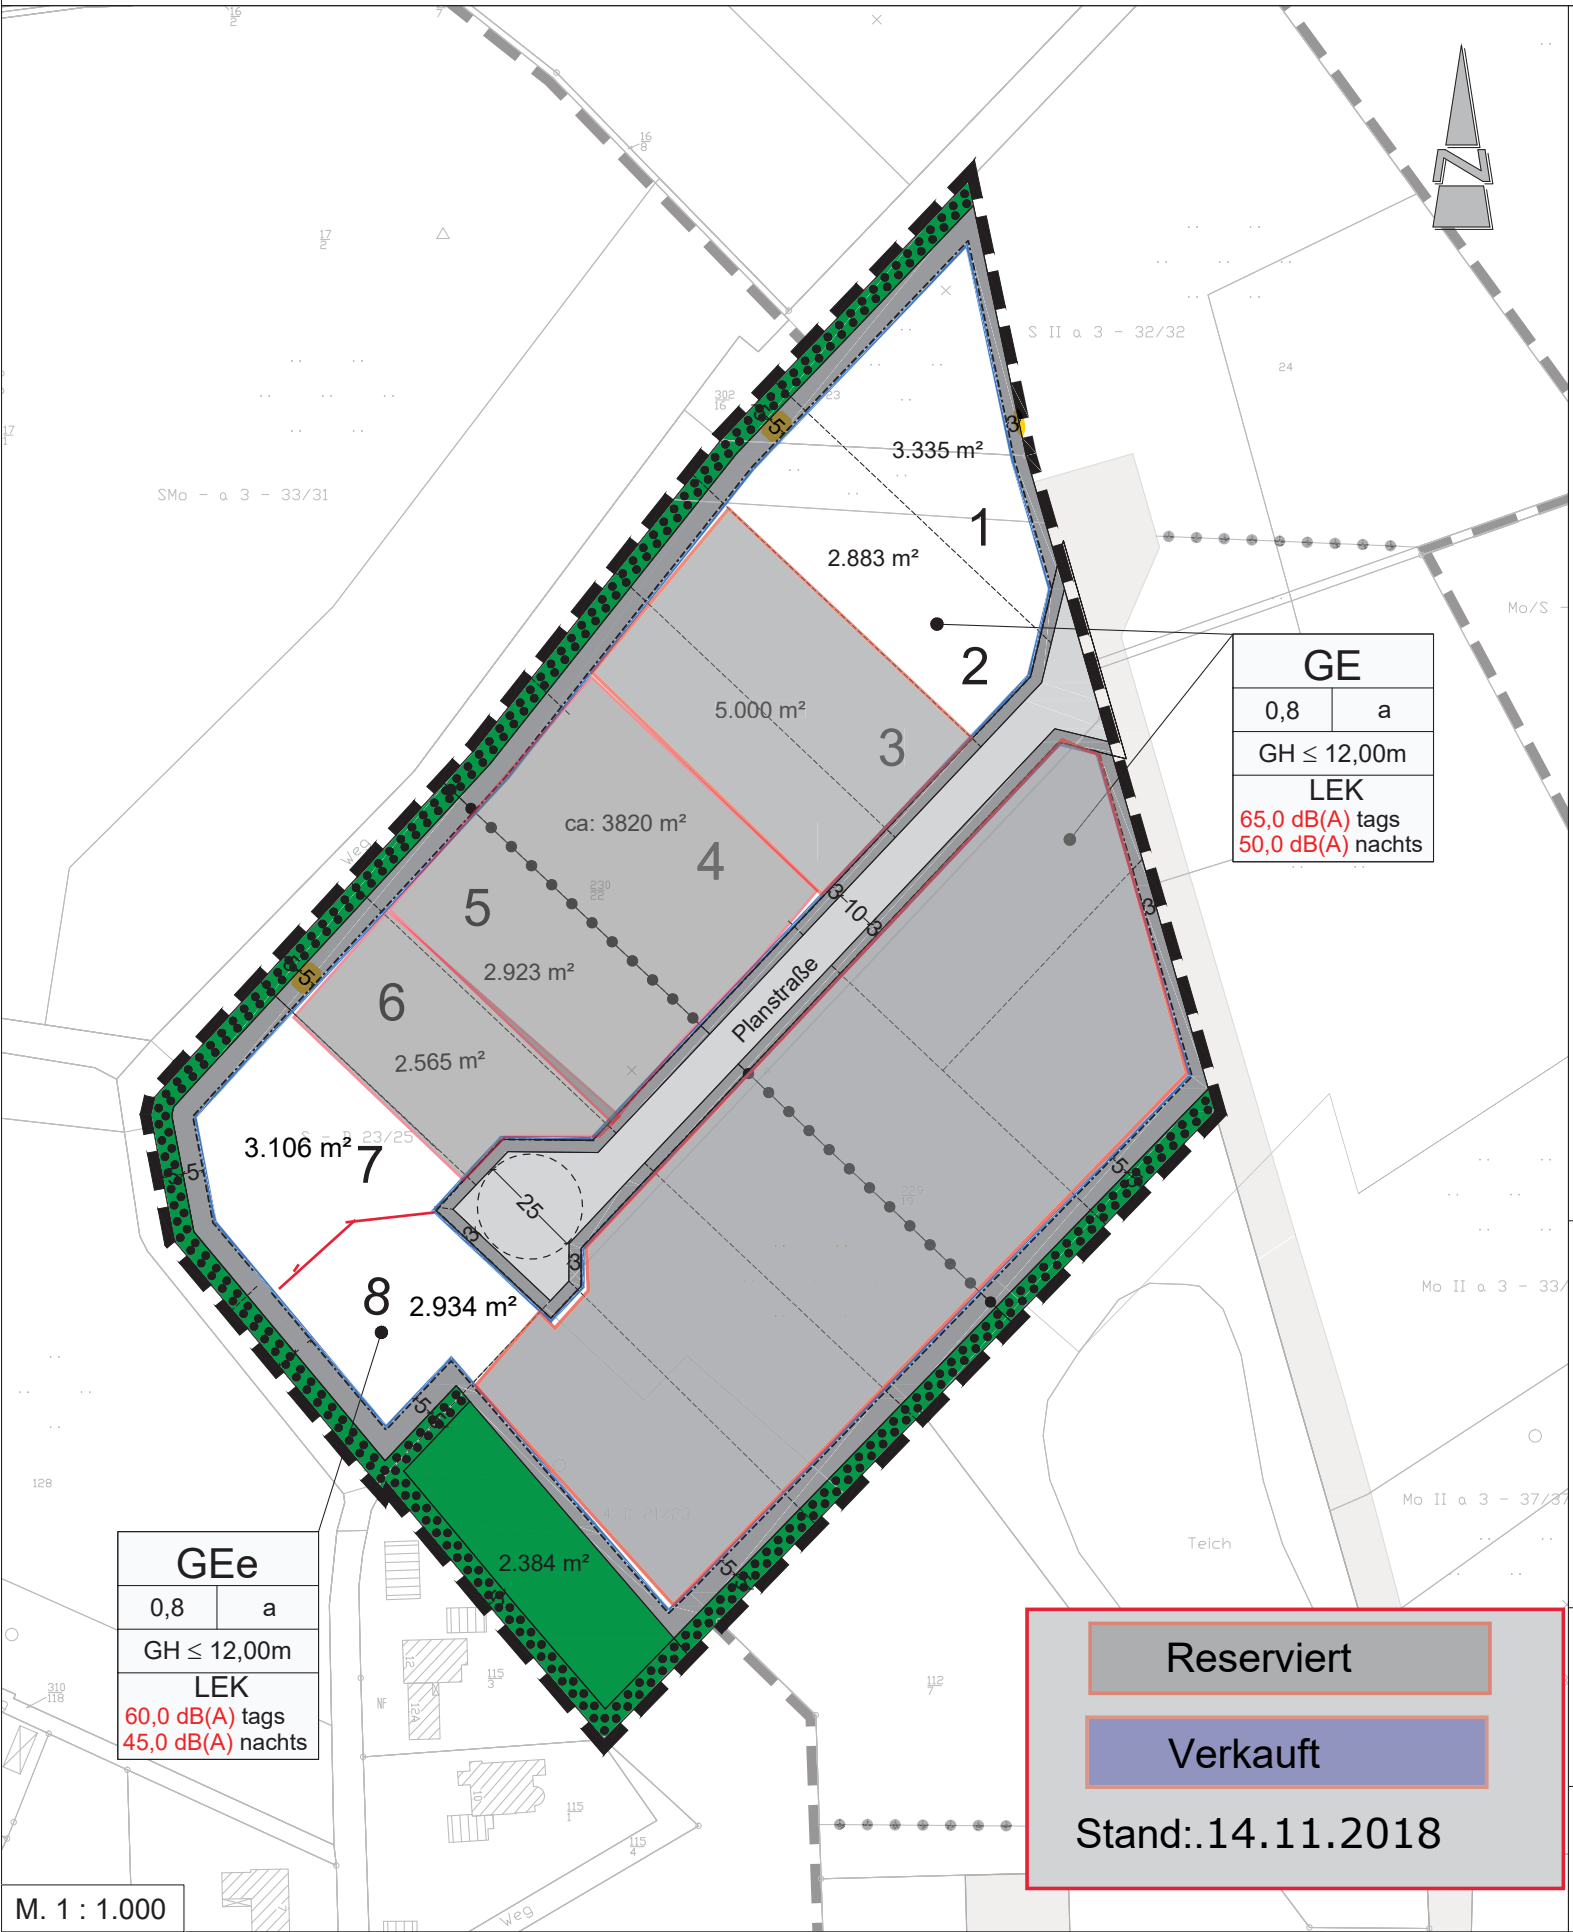

GE	
0,8	a
GH ≤ 12,00m	
LEK	
65,0 dB(A) tags	
50,0 dB(A) nachts	

GEe	
0,8	a
GH ≤ 12,00m	
LEK	
60,0 dB(A) tags	
45,0 dB(A) nachts	

Reserviert
Verkauft
Stand: 14.11.2018

M. 1 : 1.000