

# Grenzplan 13


Maßstab 1 : 1500

Gemeinde: **Rastede**

Gemarkung: **Rastede**

Flur: **47**

Flurstück: **22/6**

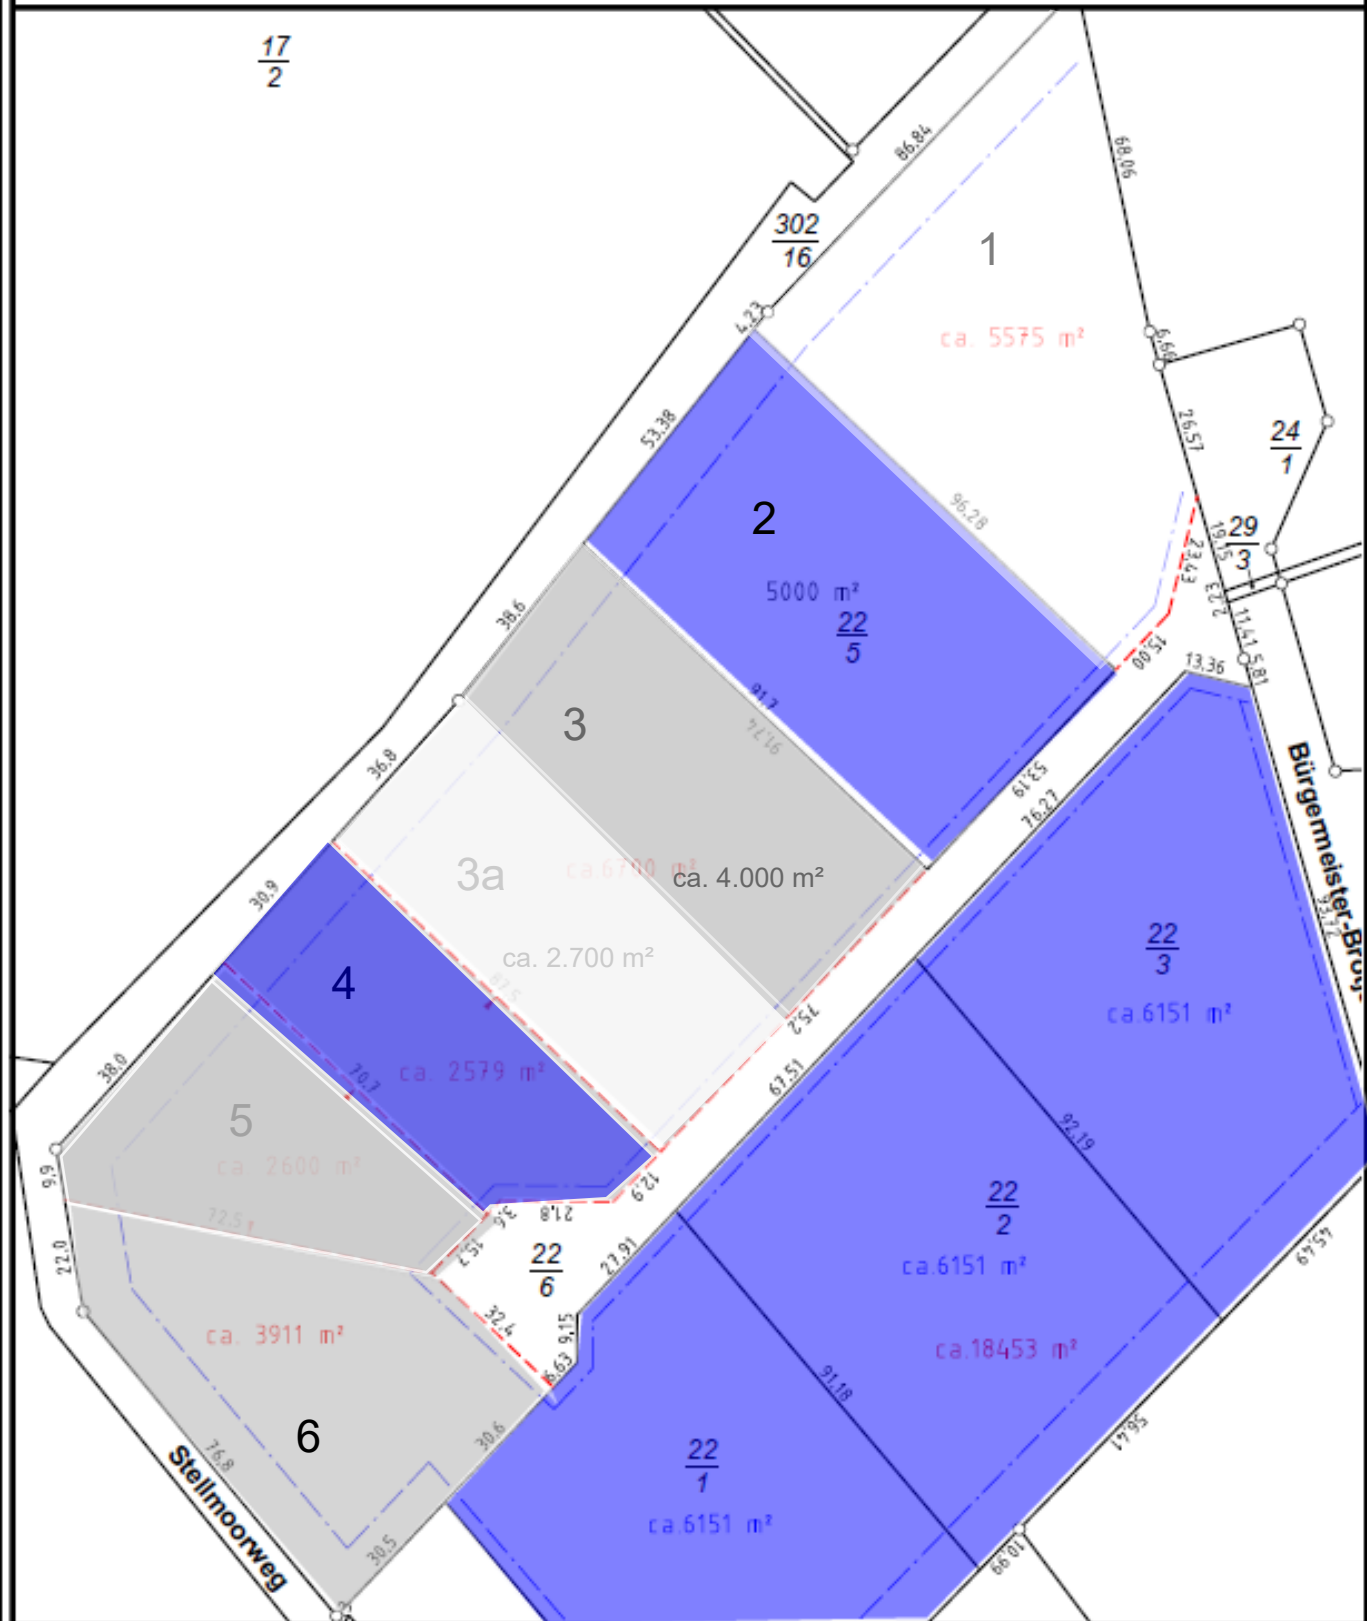

Reserviert

Verkauft

Stand: 01.04.2020