


Industriegebiet
Am Autobahnkreuz - Oldenburg Nord

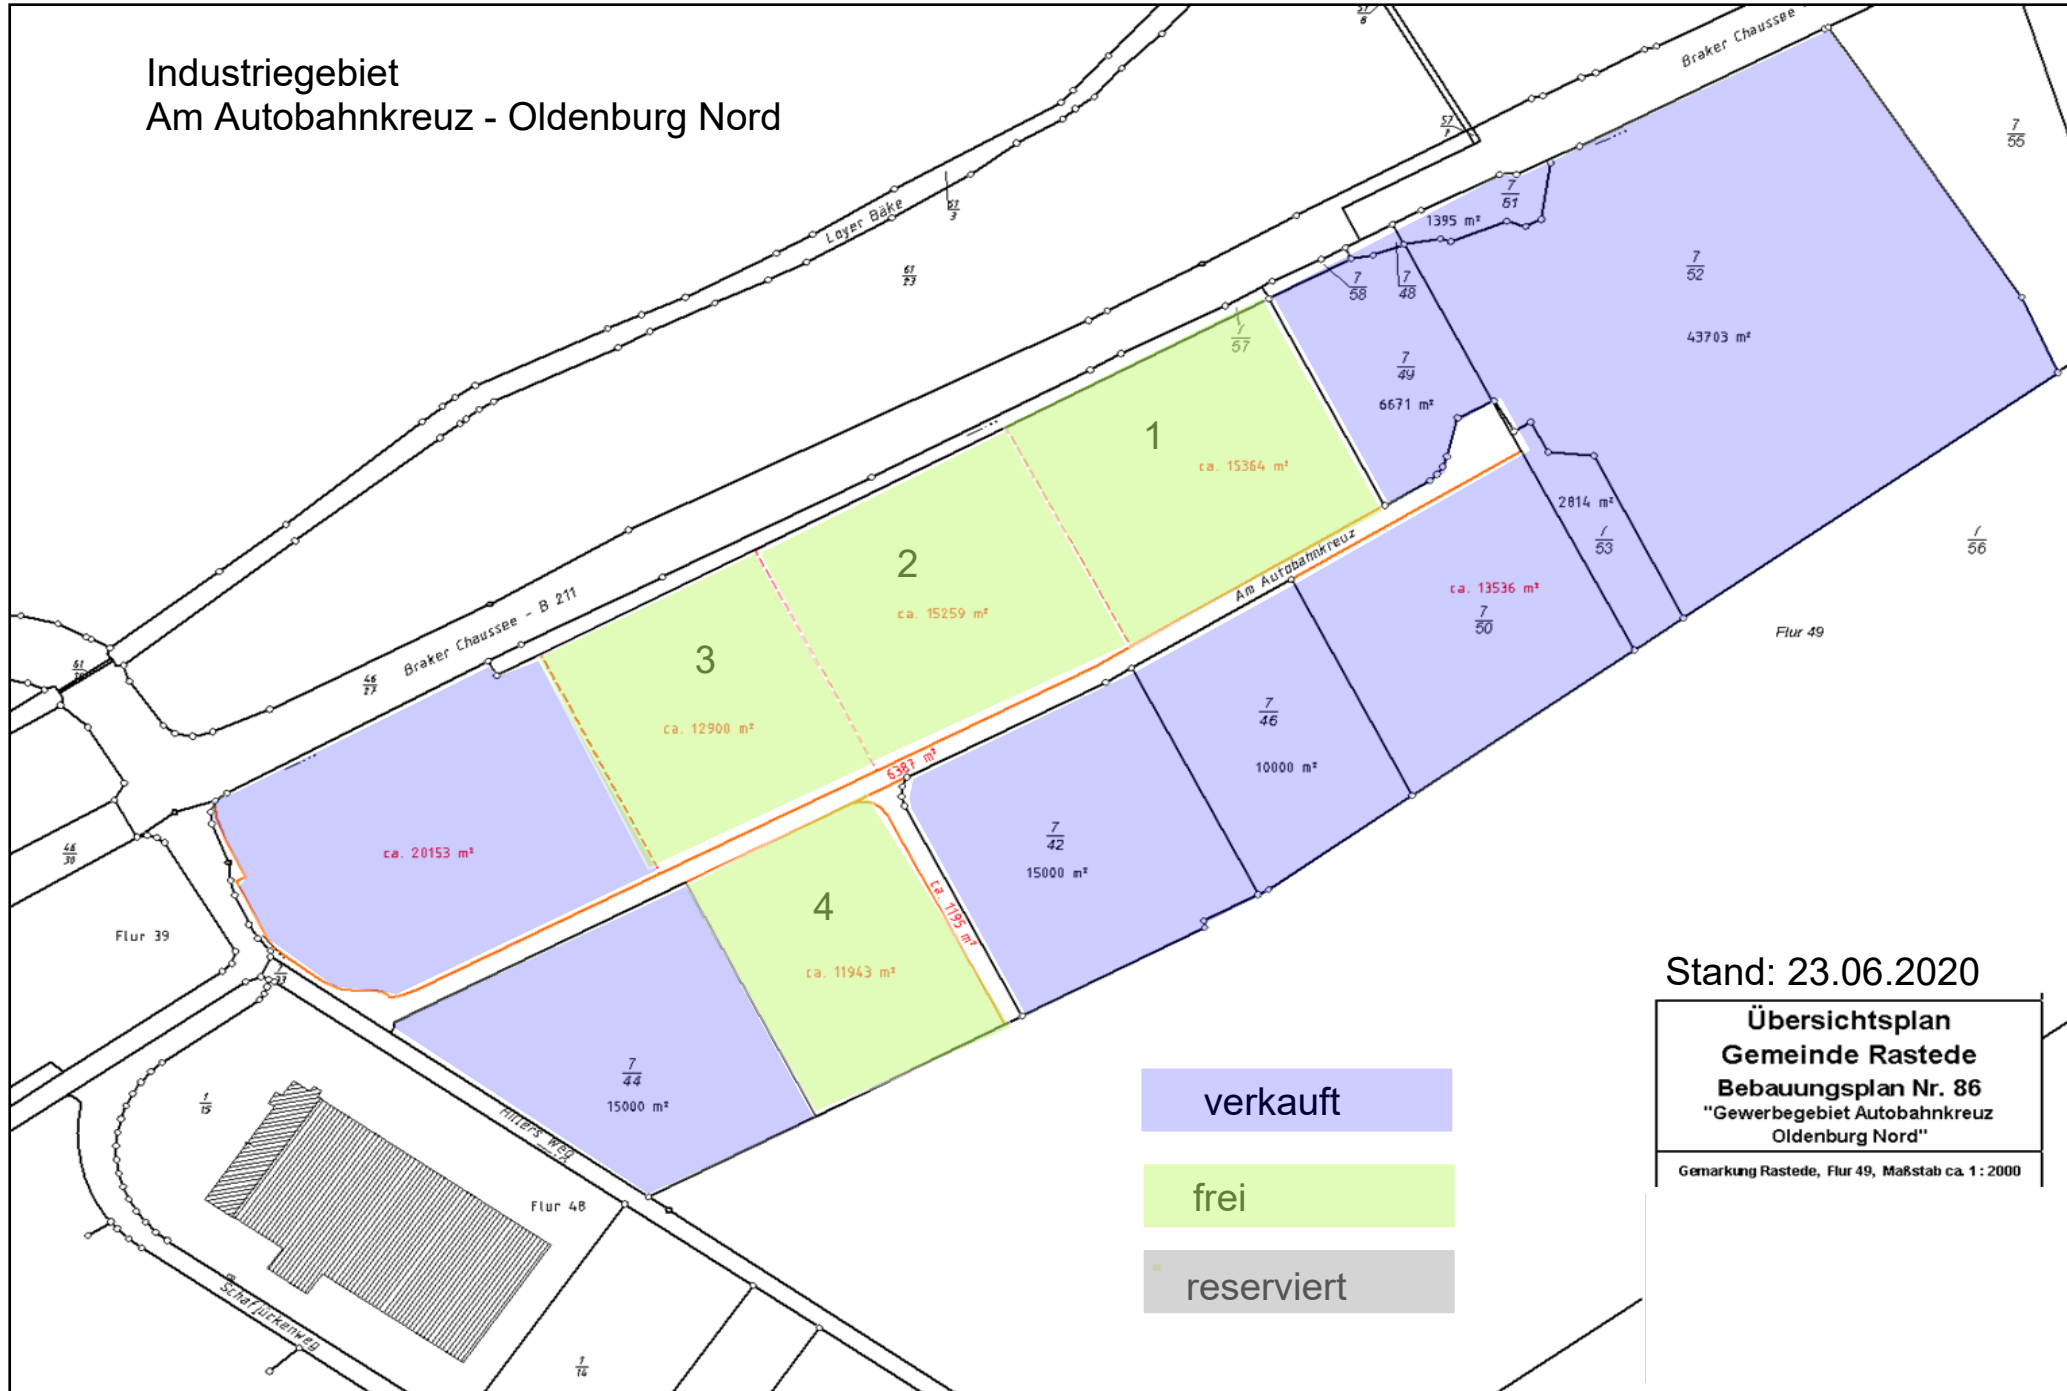

verkauft

frei

reserviert

Stand: 23.06.2020

Übersichtsplan
Gemeinde Rastede
Bebauungsplan Nr. 86
"Gewerbegebiet Autobahnkreuz
Oldenburg Nord"
Gemarkung Rastede, Flur 49, Maßstab ca. 1:2000