

Grenzplan 12

Gemeinde: **Rastede**

Flur: **47**



Maßstab 1 : 1500

Gemarkung: **Rastede**

Flurstück: **22/6**

$\frac{17}{2}$

verkauft

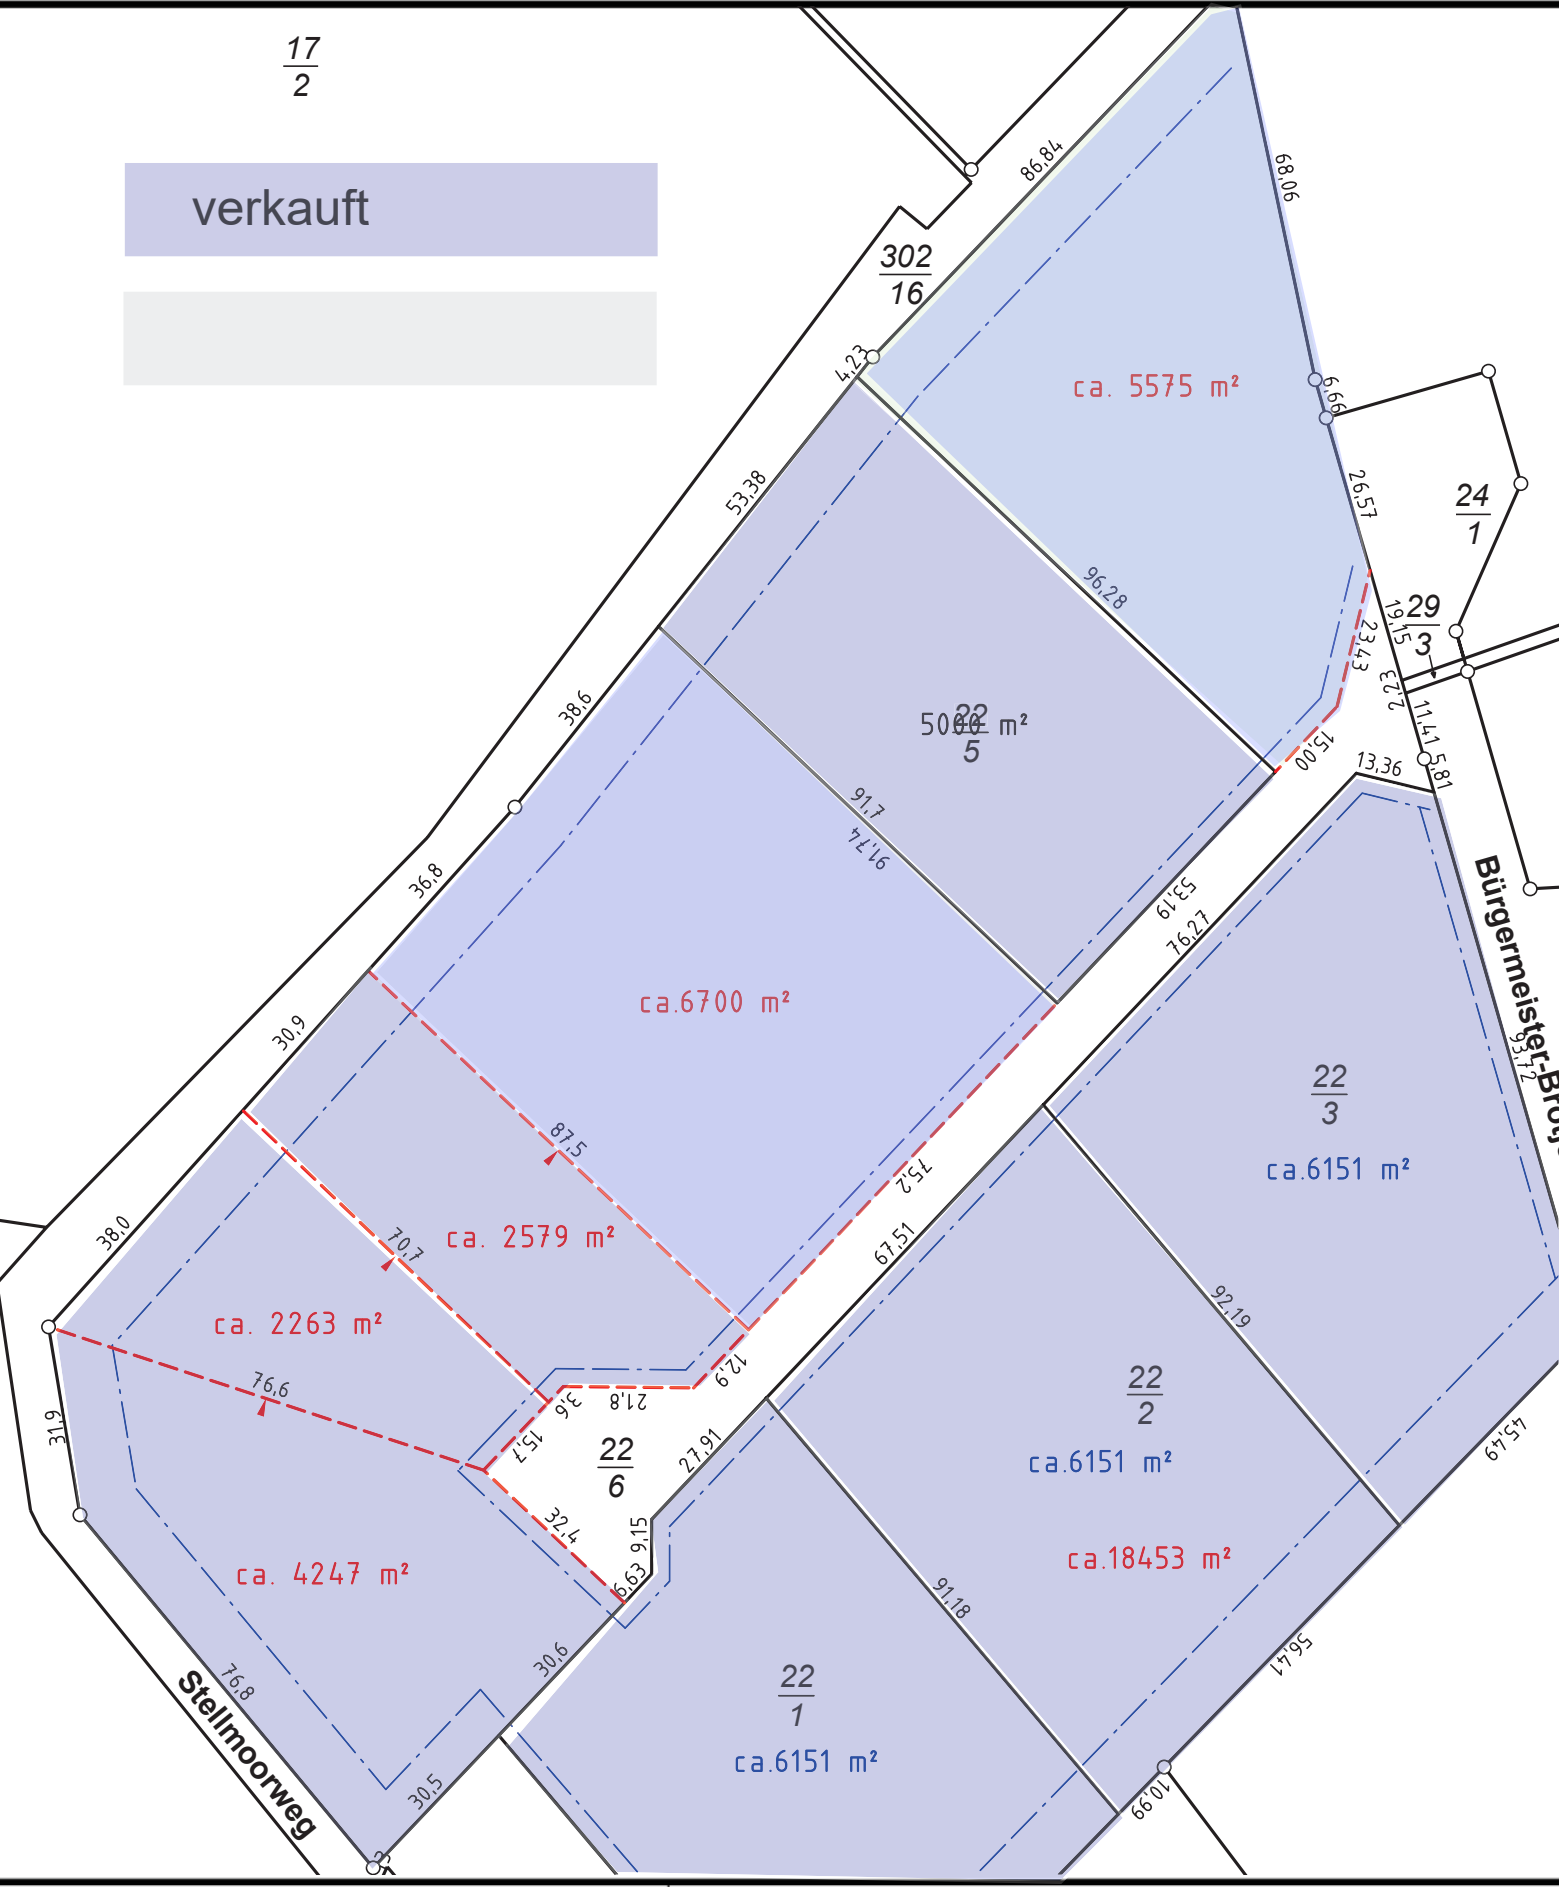 

Stand: 16.07.2020