


reserviert

frei

verkauft

Stand: 08.08.2025

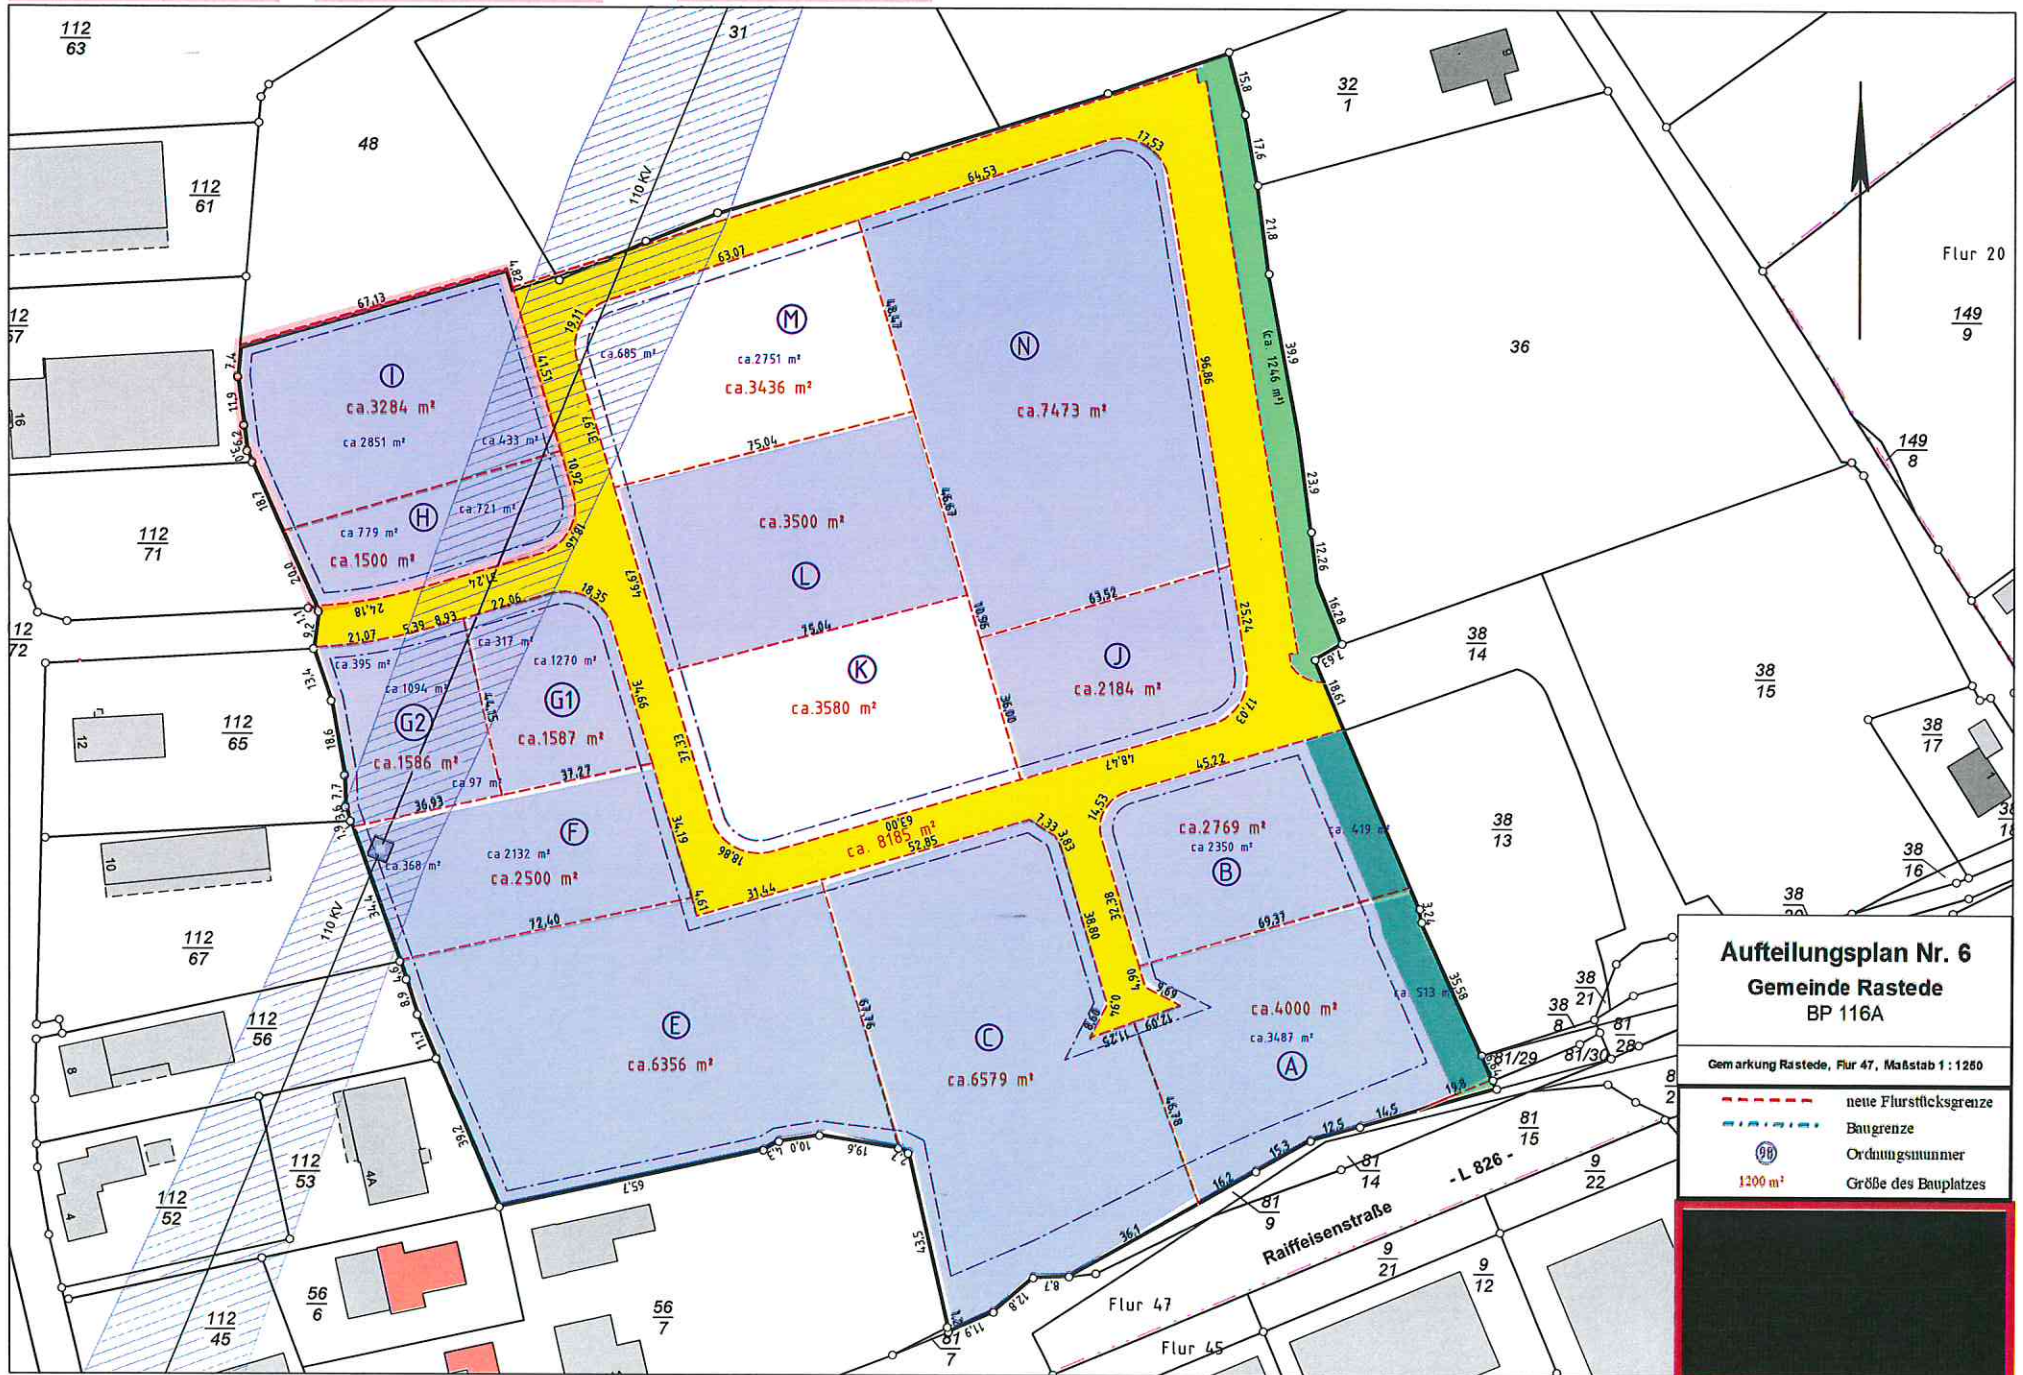

Aufftellungsplan Nr. 6 **Gemeinde Rastede** **BP 116A**

Gemarkung Rastede, Flur 47, Maßstab 1 : 1250

- neue Flurstücksgrenze
- Baugrenze
- Ⓢ Ordnungsnummer
- 1300 m² Größe des Bauplatzes