


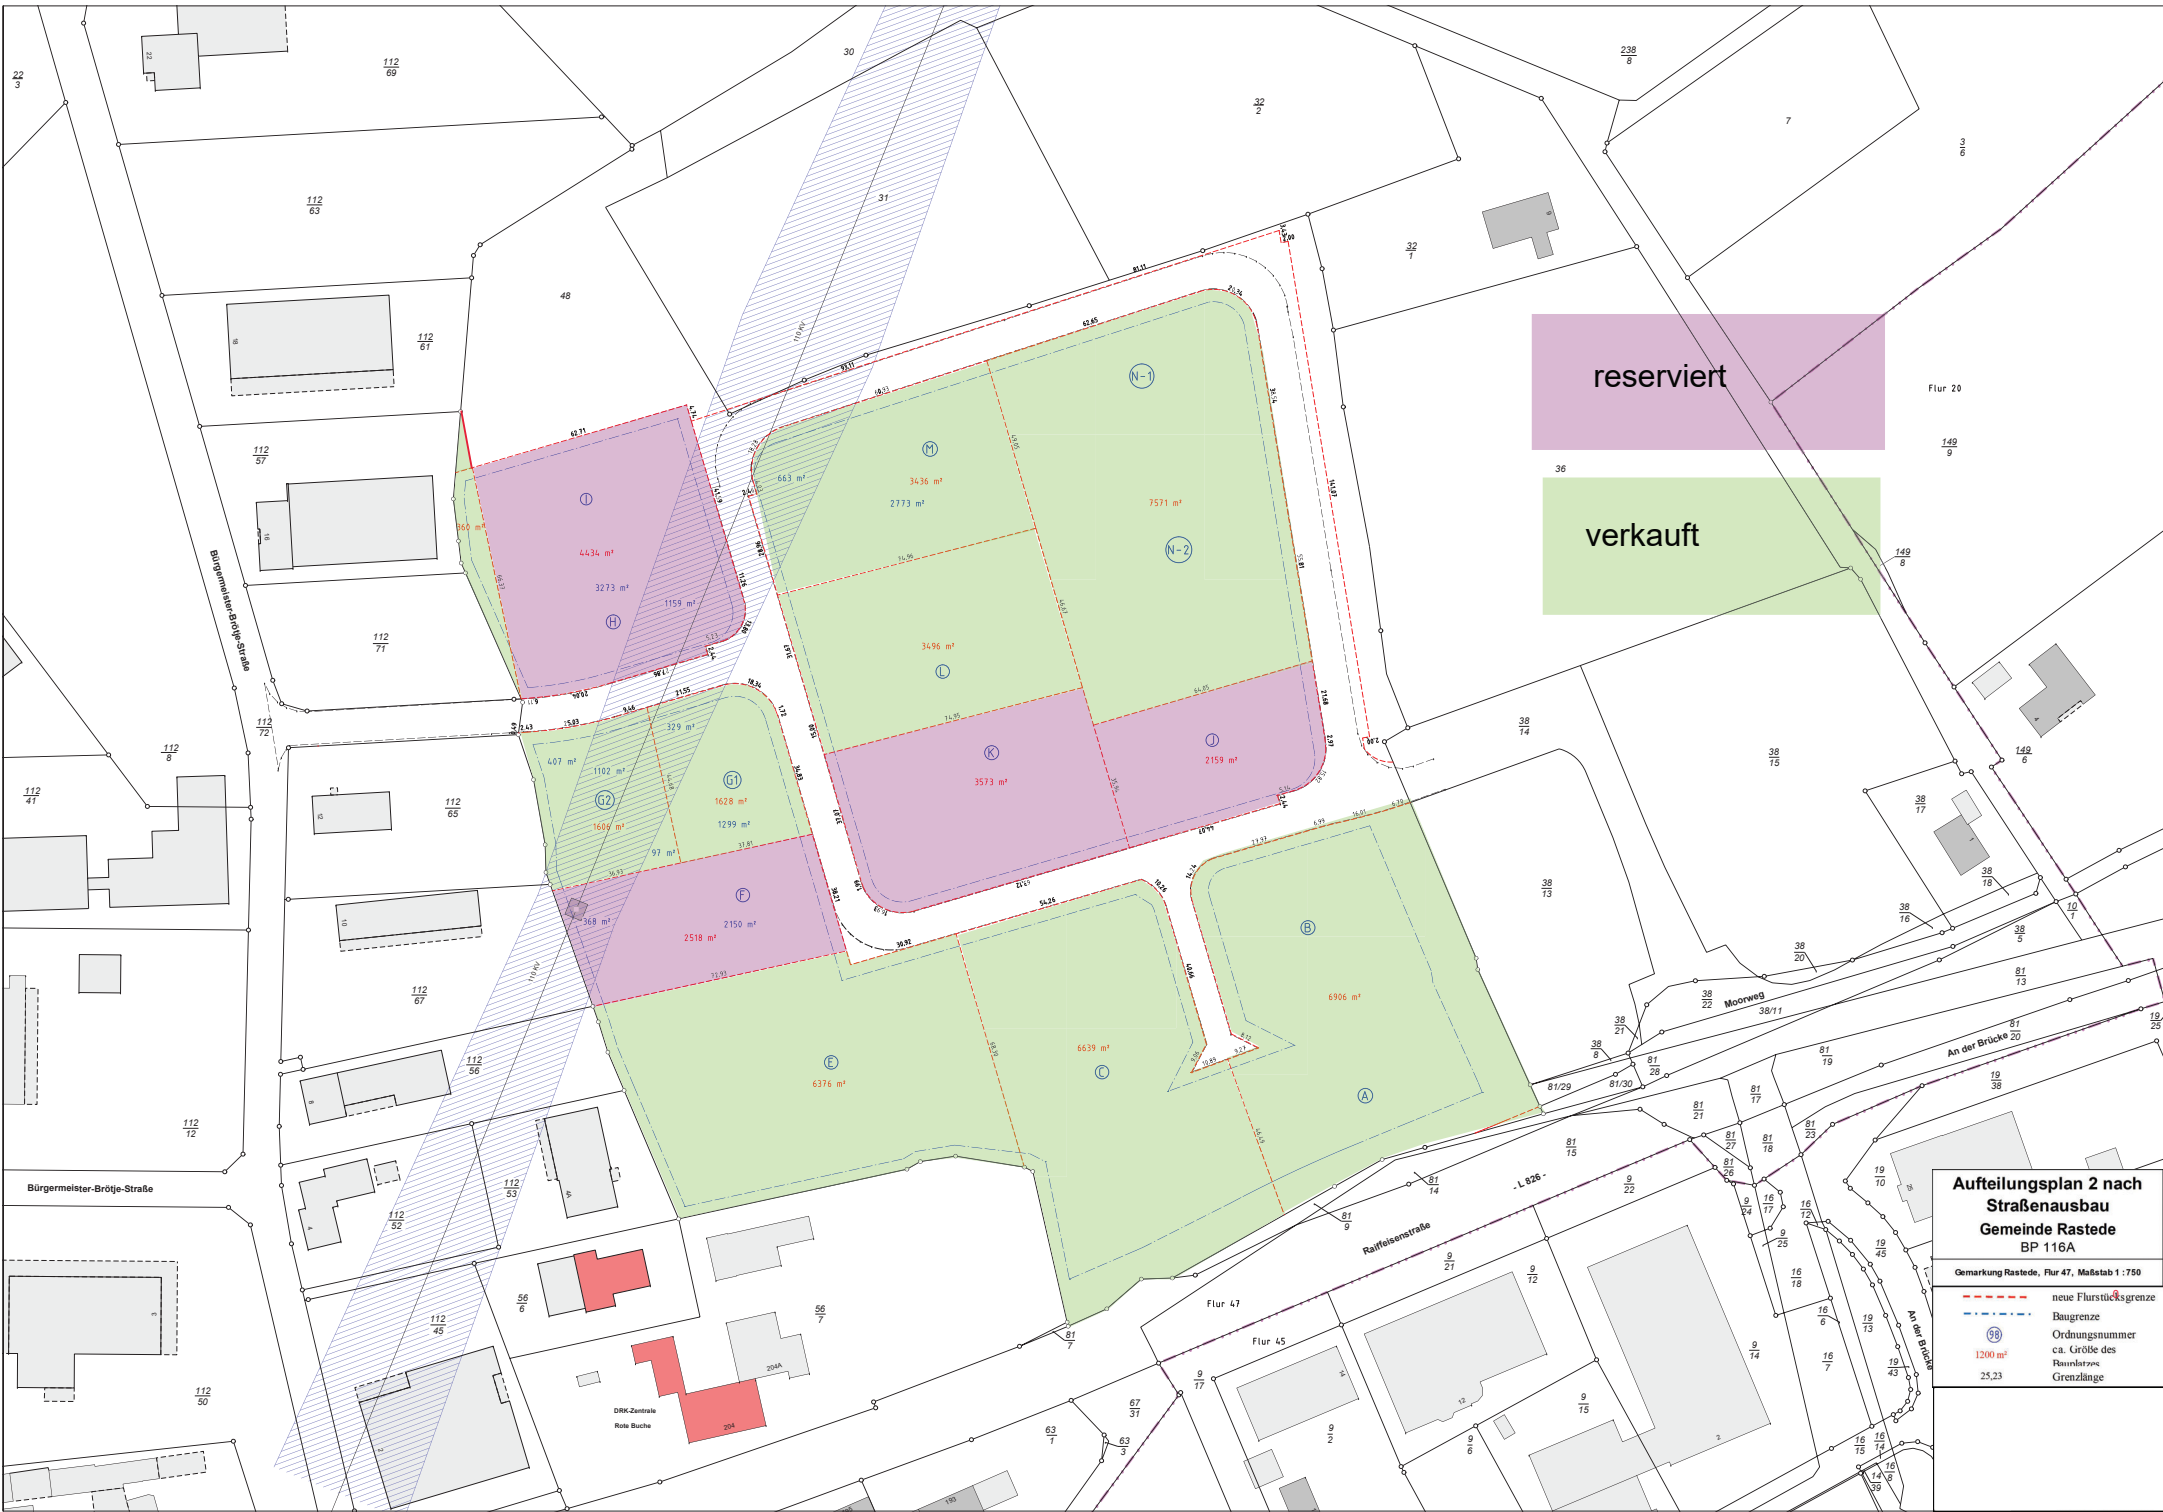

reserviert

verkauft

**Aufteilungsplan 2 nach
Straßenausbau
Gemeinde Rastede
BP 116A**

Gemarkung Rastede, Flur 47, Maßstab 1:750

- - - - - neue Flurstücksgrenze
- - - - - Baugrenze
- 98 Ordnungsnummer
- 1200 m² ca. Größe des
- 25,23 Baurechts
- Grenzlinie