Es gilt die BauNVO 1990

Anlage 2 zu Vorlage 2007/165

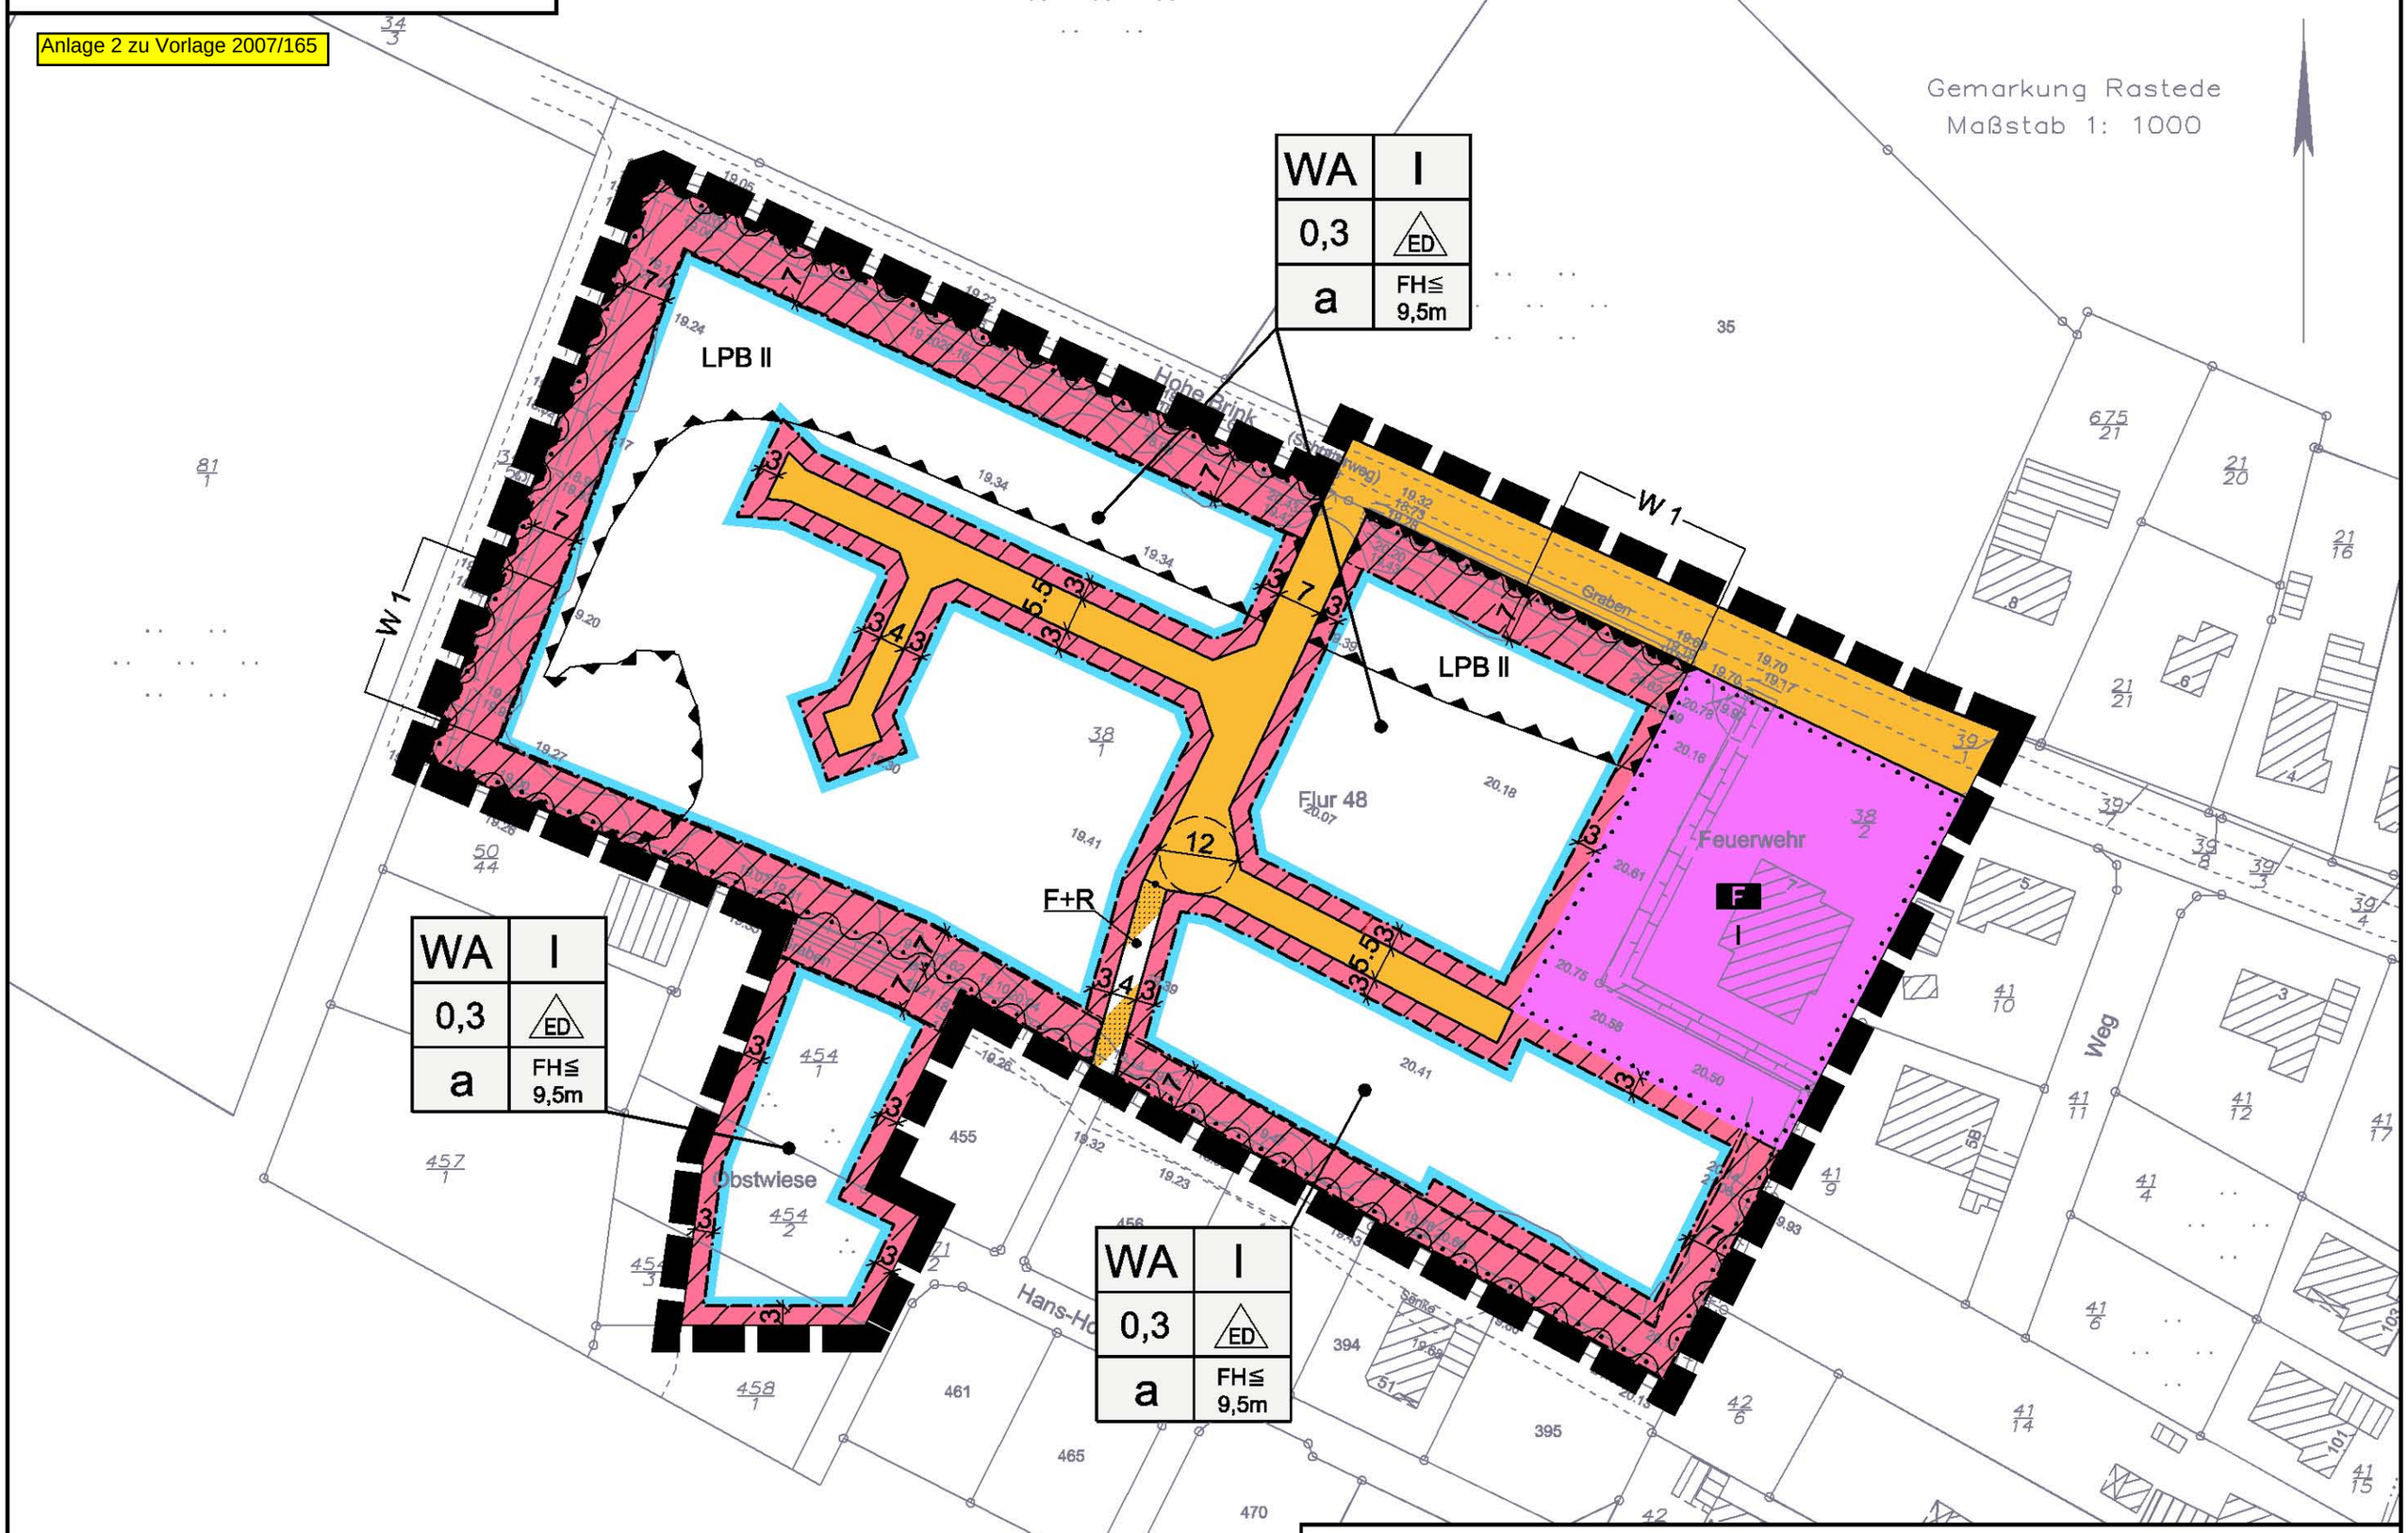

Planunterlage:	Bezeichnung:	Stand:
Vorläufige Unterlage		
Planunterlage Katasteramt		
Planunterlage ÖBV Menger	Planunterlage-BP63F-Rastede-28-06-07.DXF	28.06.2007