Anlage 1 zu Vorlage 2010/036

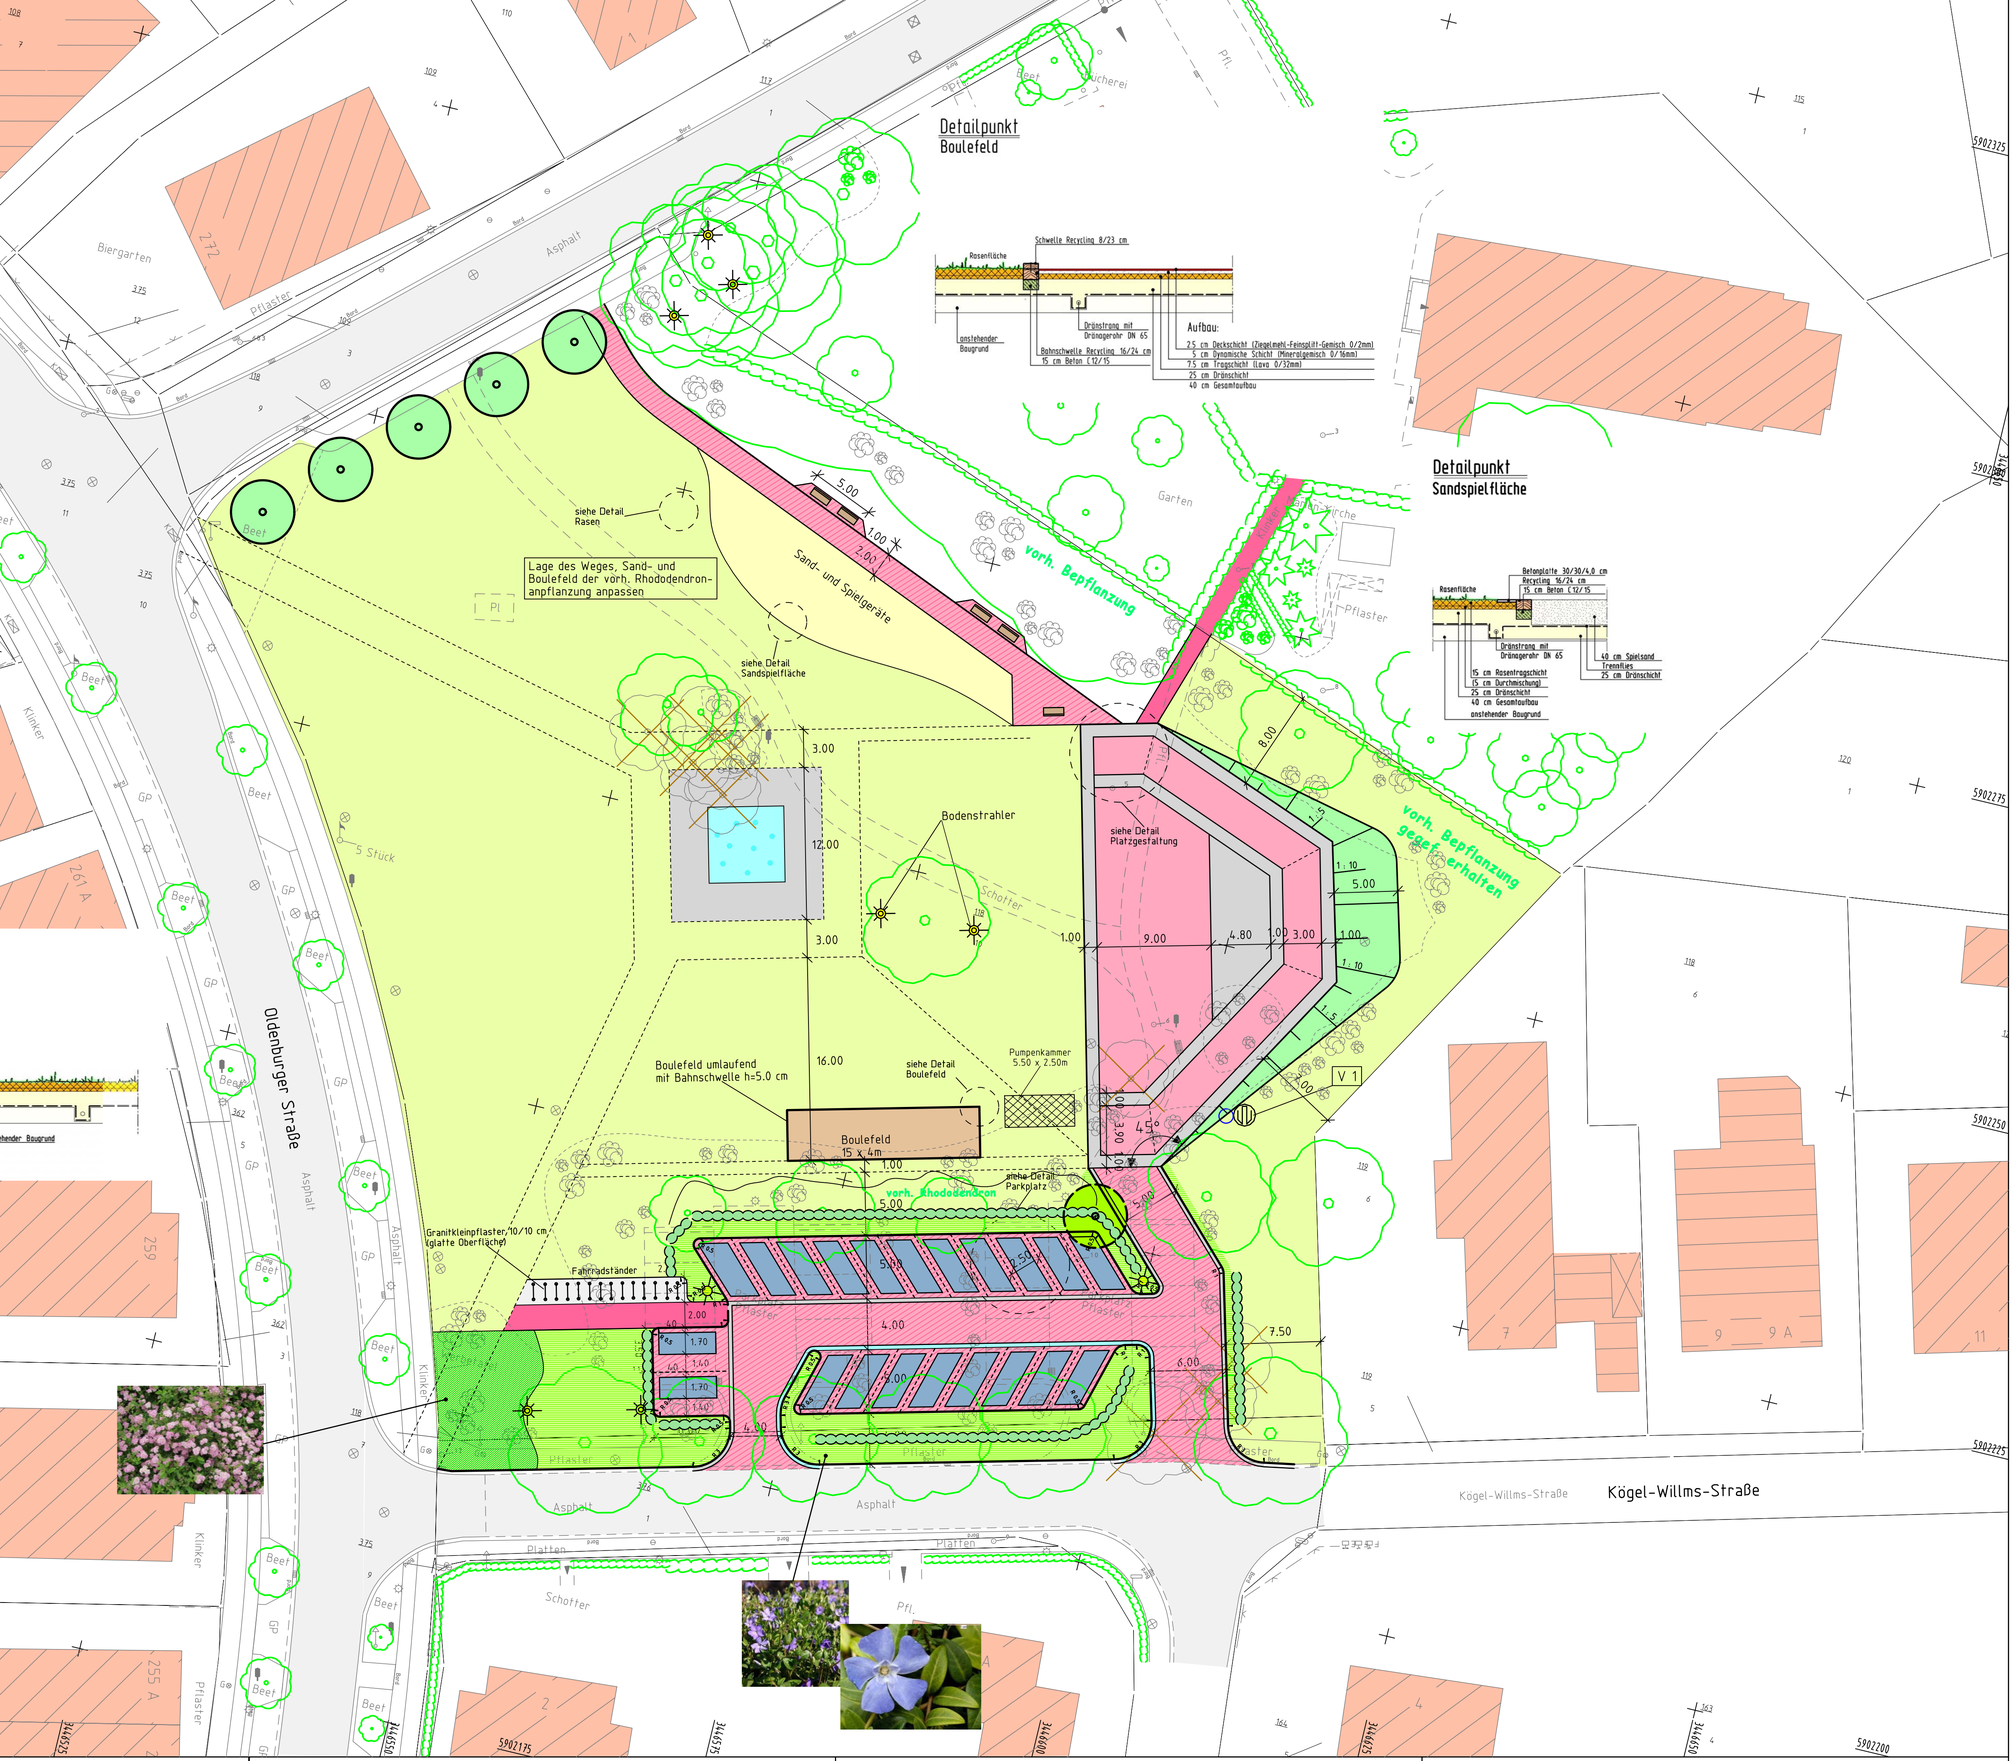

LEGENDE

- VINCA MINOR IMMERGRÜN
- SPIRAEA JAPONICA LITTLE PRINCESS
- NEUER BAUM EICHE
- NEUER BAUM AHORN
- NEUE BUCHENHECKE

Grundlage: Auszug aus den Geobasisdaten der Niedersächsischen Vermessungs- und Katasterverwaltung ©2005 GLL LGN

INDEX	GEÄNDERT	DATUM	GEZ.	GEPR.

BAUHERR:	GEMEINDE RASTEDE
PROJEKT:	UMGESTALTUNG KÖGEL - WILLMS - PLATZ
NR. 8250	
	BEPFLANZUNGSPLAN (1.BA)
MAßSTAB:	1:250
BLATT:	1

THALEN CONSULT
INGENIEURE · ARCHITEKTEN
STADTPLANER
URWALDSTRASSE 39
26340 NEUENBURG
TEL. 04452/916 - 0
FAX 04452/916 - 101

DATUM:	FEB. 2010
GEZEICHNET:	N. HIBBEN
BEARBEITET:	A. FITTJE
PROJEKT-ING.:	F. PFEIFFER