


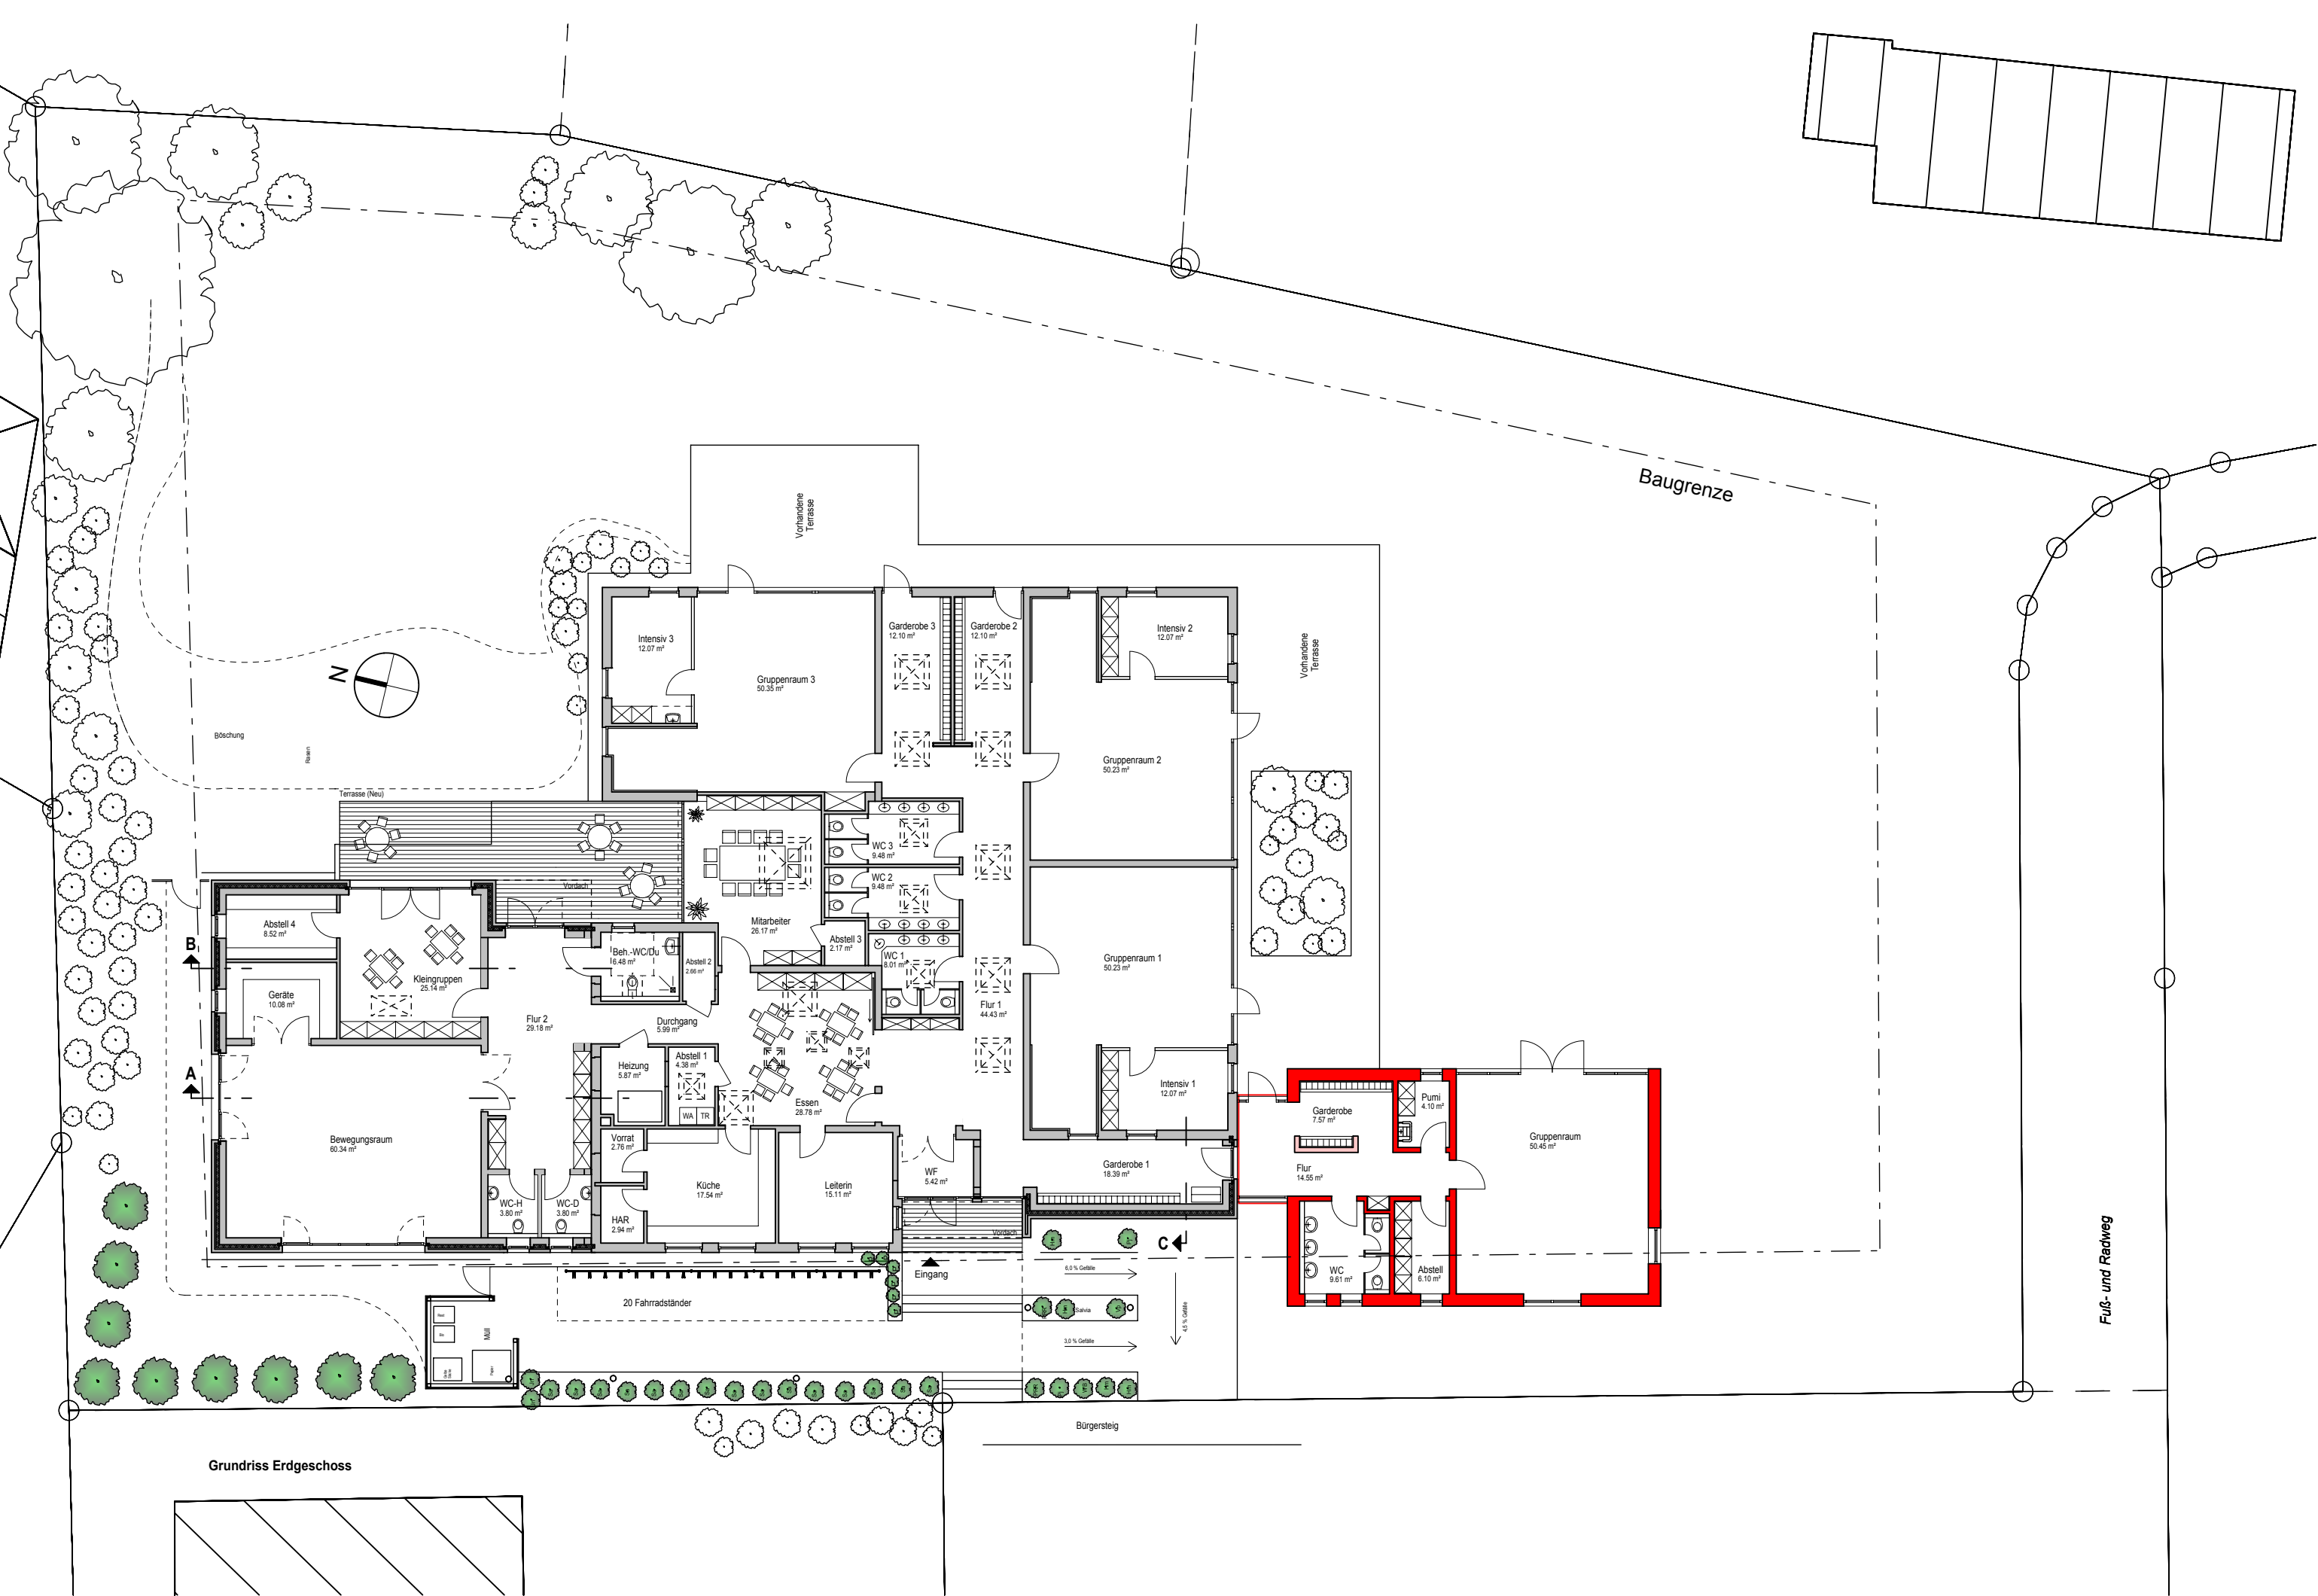

PLANUNGSGRUPPE AMMERLAND

ARCHITEKT DIPL.-ING. MANFRED BURRICHTER
RAIFFEISENSTRASSE 15 26180 RASTEDE
TEL 0 44 02 - 8 20 37 FAX 0 44 02 - 13 78
E-MAIL pa-burrichter@t-online.de

Projekt: Erweiterung Kindergarten Hahn-Lehmden
Balsterhörn 7
26180 Rastede Hahn-Lehmden

Bauherr: Diakonisches Werk Hahn-Lehmden e.V.
26180 Rastede Hahn-Lehmden

Bauteil:	Lageplan EG	Maßstab:	1:200
bearbeitet:	Schulte	Projekt-Nr.:	15 761
Datum:	17.04.2015	Blatt:	E 1

Architekt: Bauherr: