



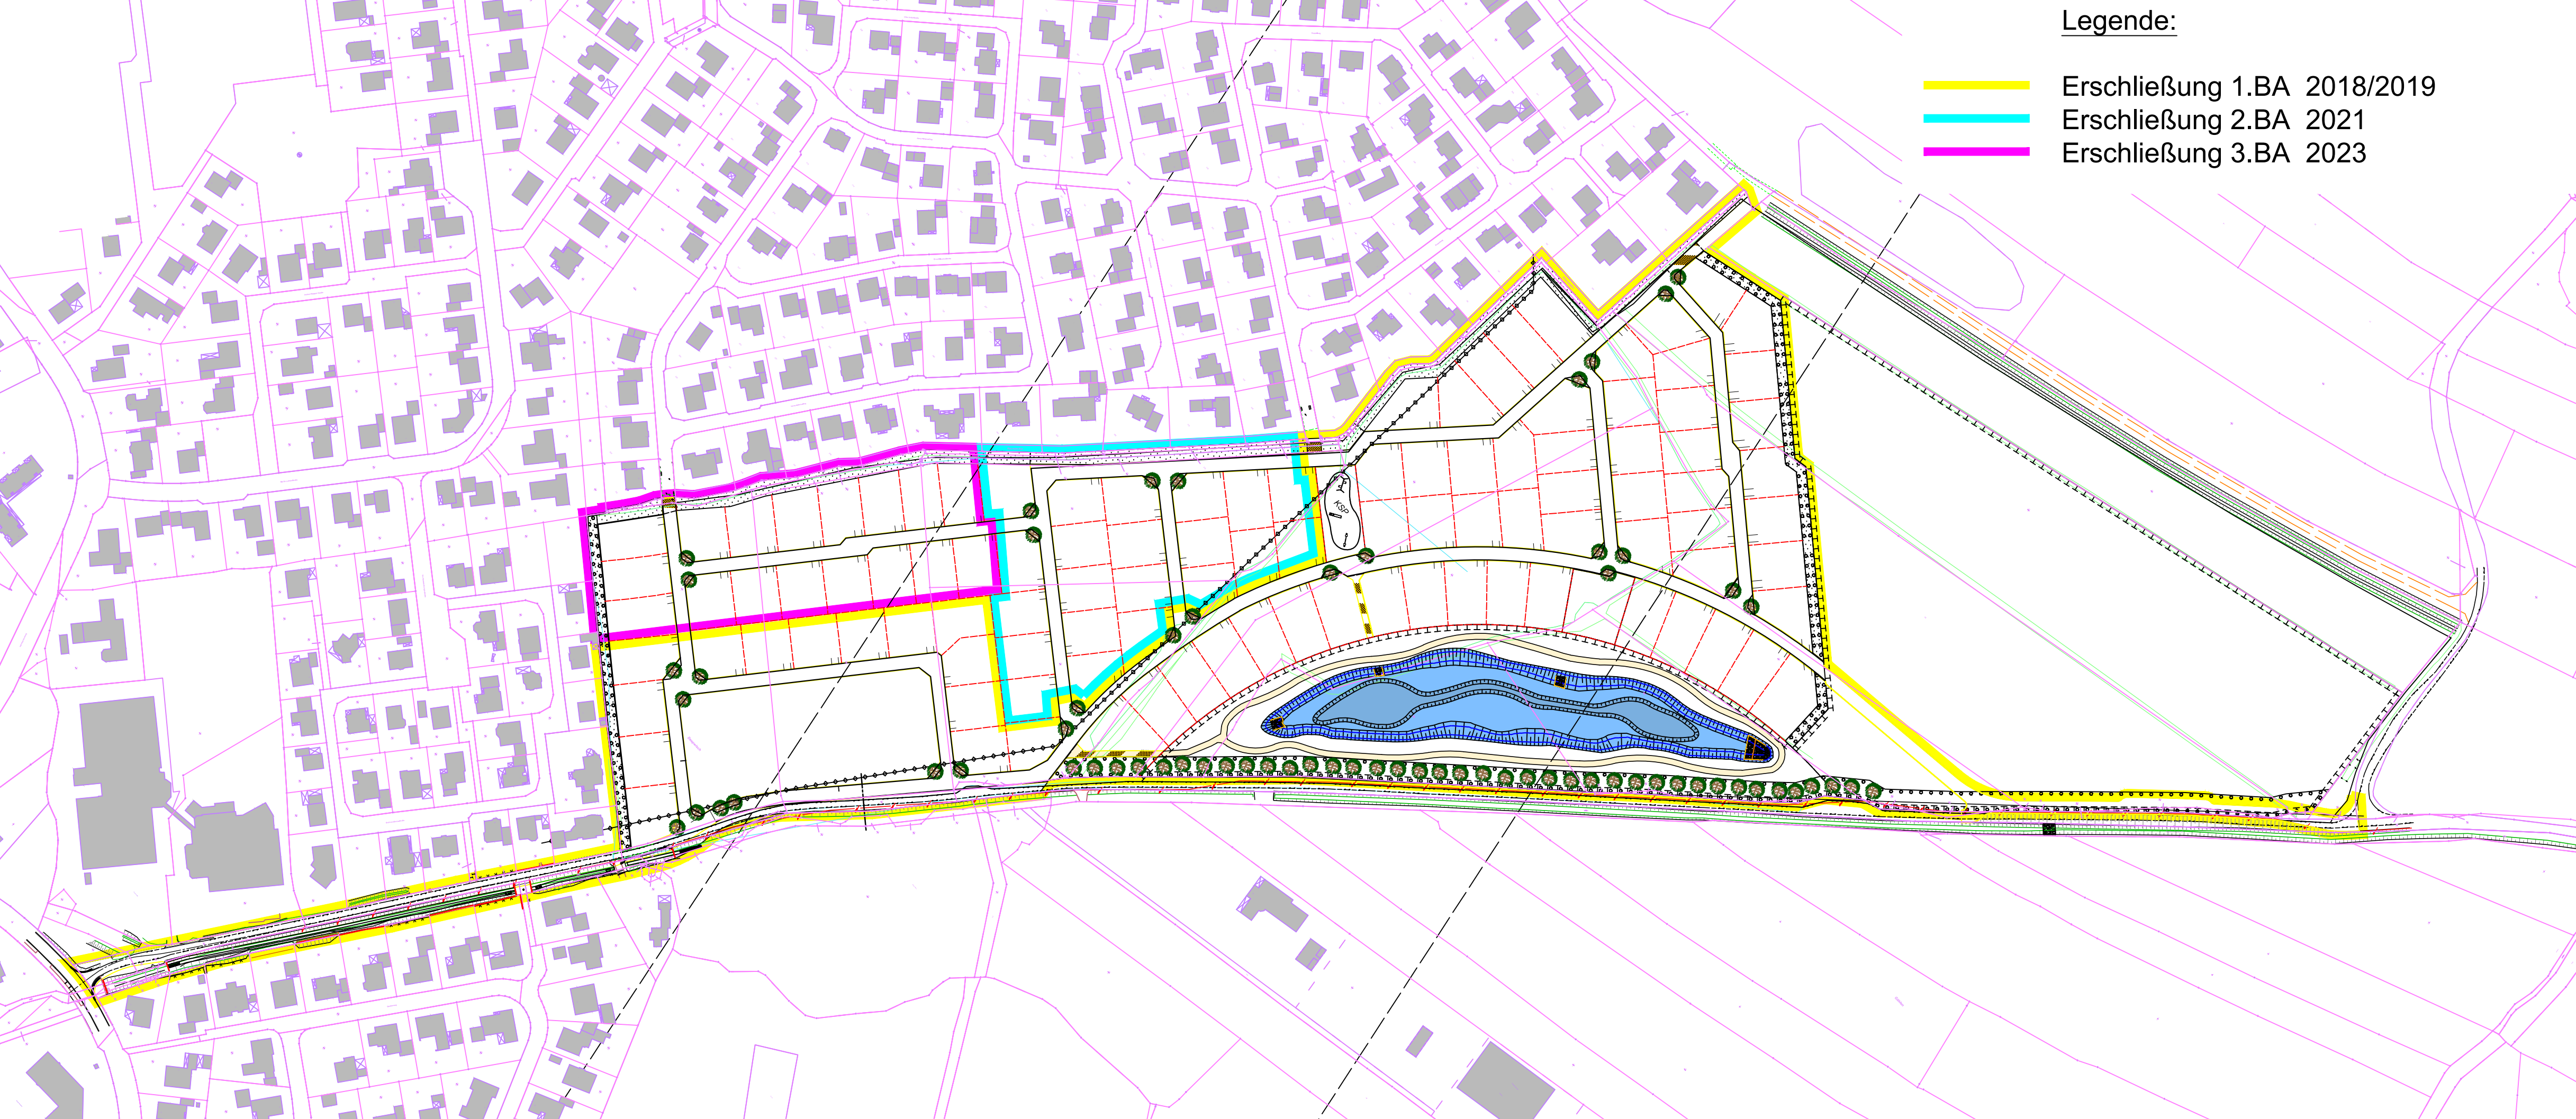

Legende:

- Erschließung 1.BA 2018/2019
- Erschließung 2.BA 2021
- Erschließung 3.BA 2023

Anlage 1 zu Vorlage 2018/086

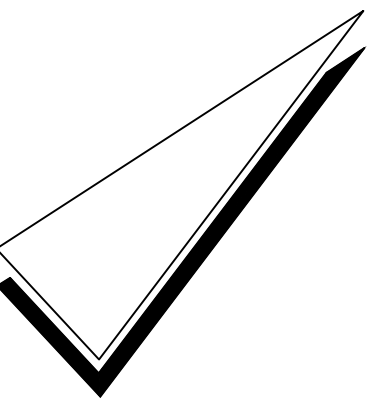

Quelle: Auszug aus den Geobasisdaten der Niedersächsischen Vermessungs- und Katasterverwaltung.
Nachdruck oder Vervielfältigung nur mit Genehmigung des Eigentümers.



Die Flurstücksgrenzen wurden nachrichtlich aus der digitalen (automatisierten) Liegenschaftskarte (ALK) übernommen,
Abweichungen zur tatsächlichen Lage der Flurstücksgrenzen sind daher nicht vollständig auszuschließen.

Nr.	Art der Änderung	Datum	Name	Zeichen

Planung:		Projekt-Nr.: 616.020			
	Ingenieurbüro Börjes GmbH & Co. KG		Datum	Name	Zeichen
	26655 Westerstede Tel.: 0 44 88 / 83 02-0		bearbeitet	Februar 2018	Fischer
	Wilhelm-Geiler-Straße 7 Fax: 0 44 88 / 83 02-70		gezeichnet	Februar 2018	Kiefer
	wst@boerjes.de http://www.boerjes.de		geprüft	Februar 2018	Janssen

Auftraggeber:		Unterlage:	
	Gemeinde Rastede		Blatt Nr.:
	Sophienstraße 27 26180 Rastede		Reg. Nr.:
Vorhaben:		geprüft	Zeichen
Erschließung nördl. der Straße "Im Göhlen"		Lageplan Bauabschnitte	
Konzept		Maßstab	1 : 2.000