


Bebauungsplan Nr 51, Gemeinde Rastede

Gemeinde Rastede

Flur 30

Maßstab 1 : 1000

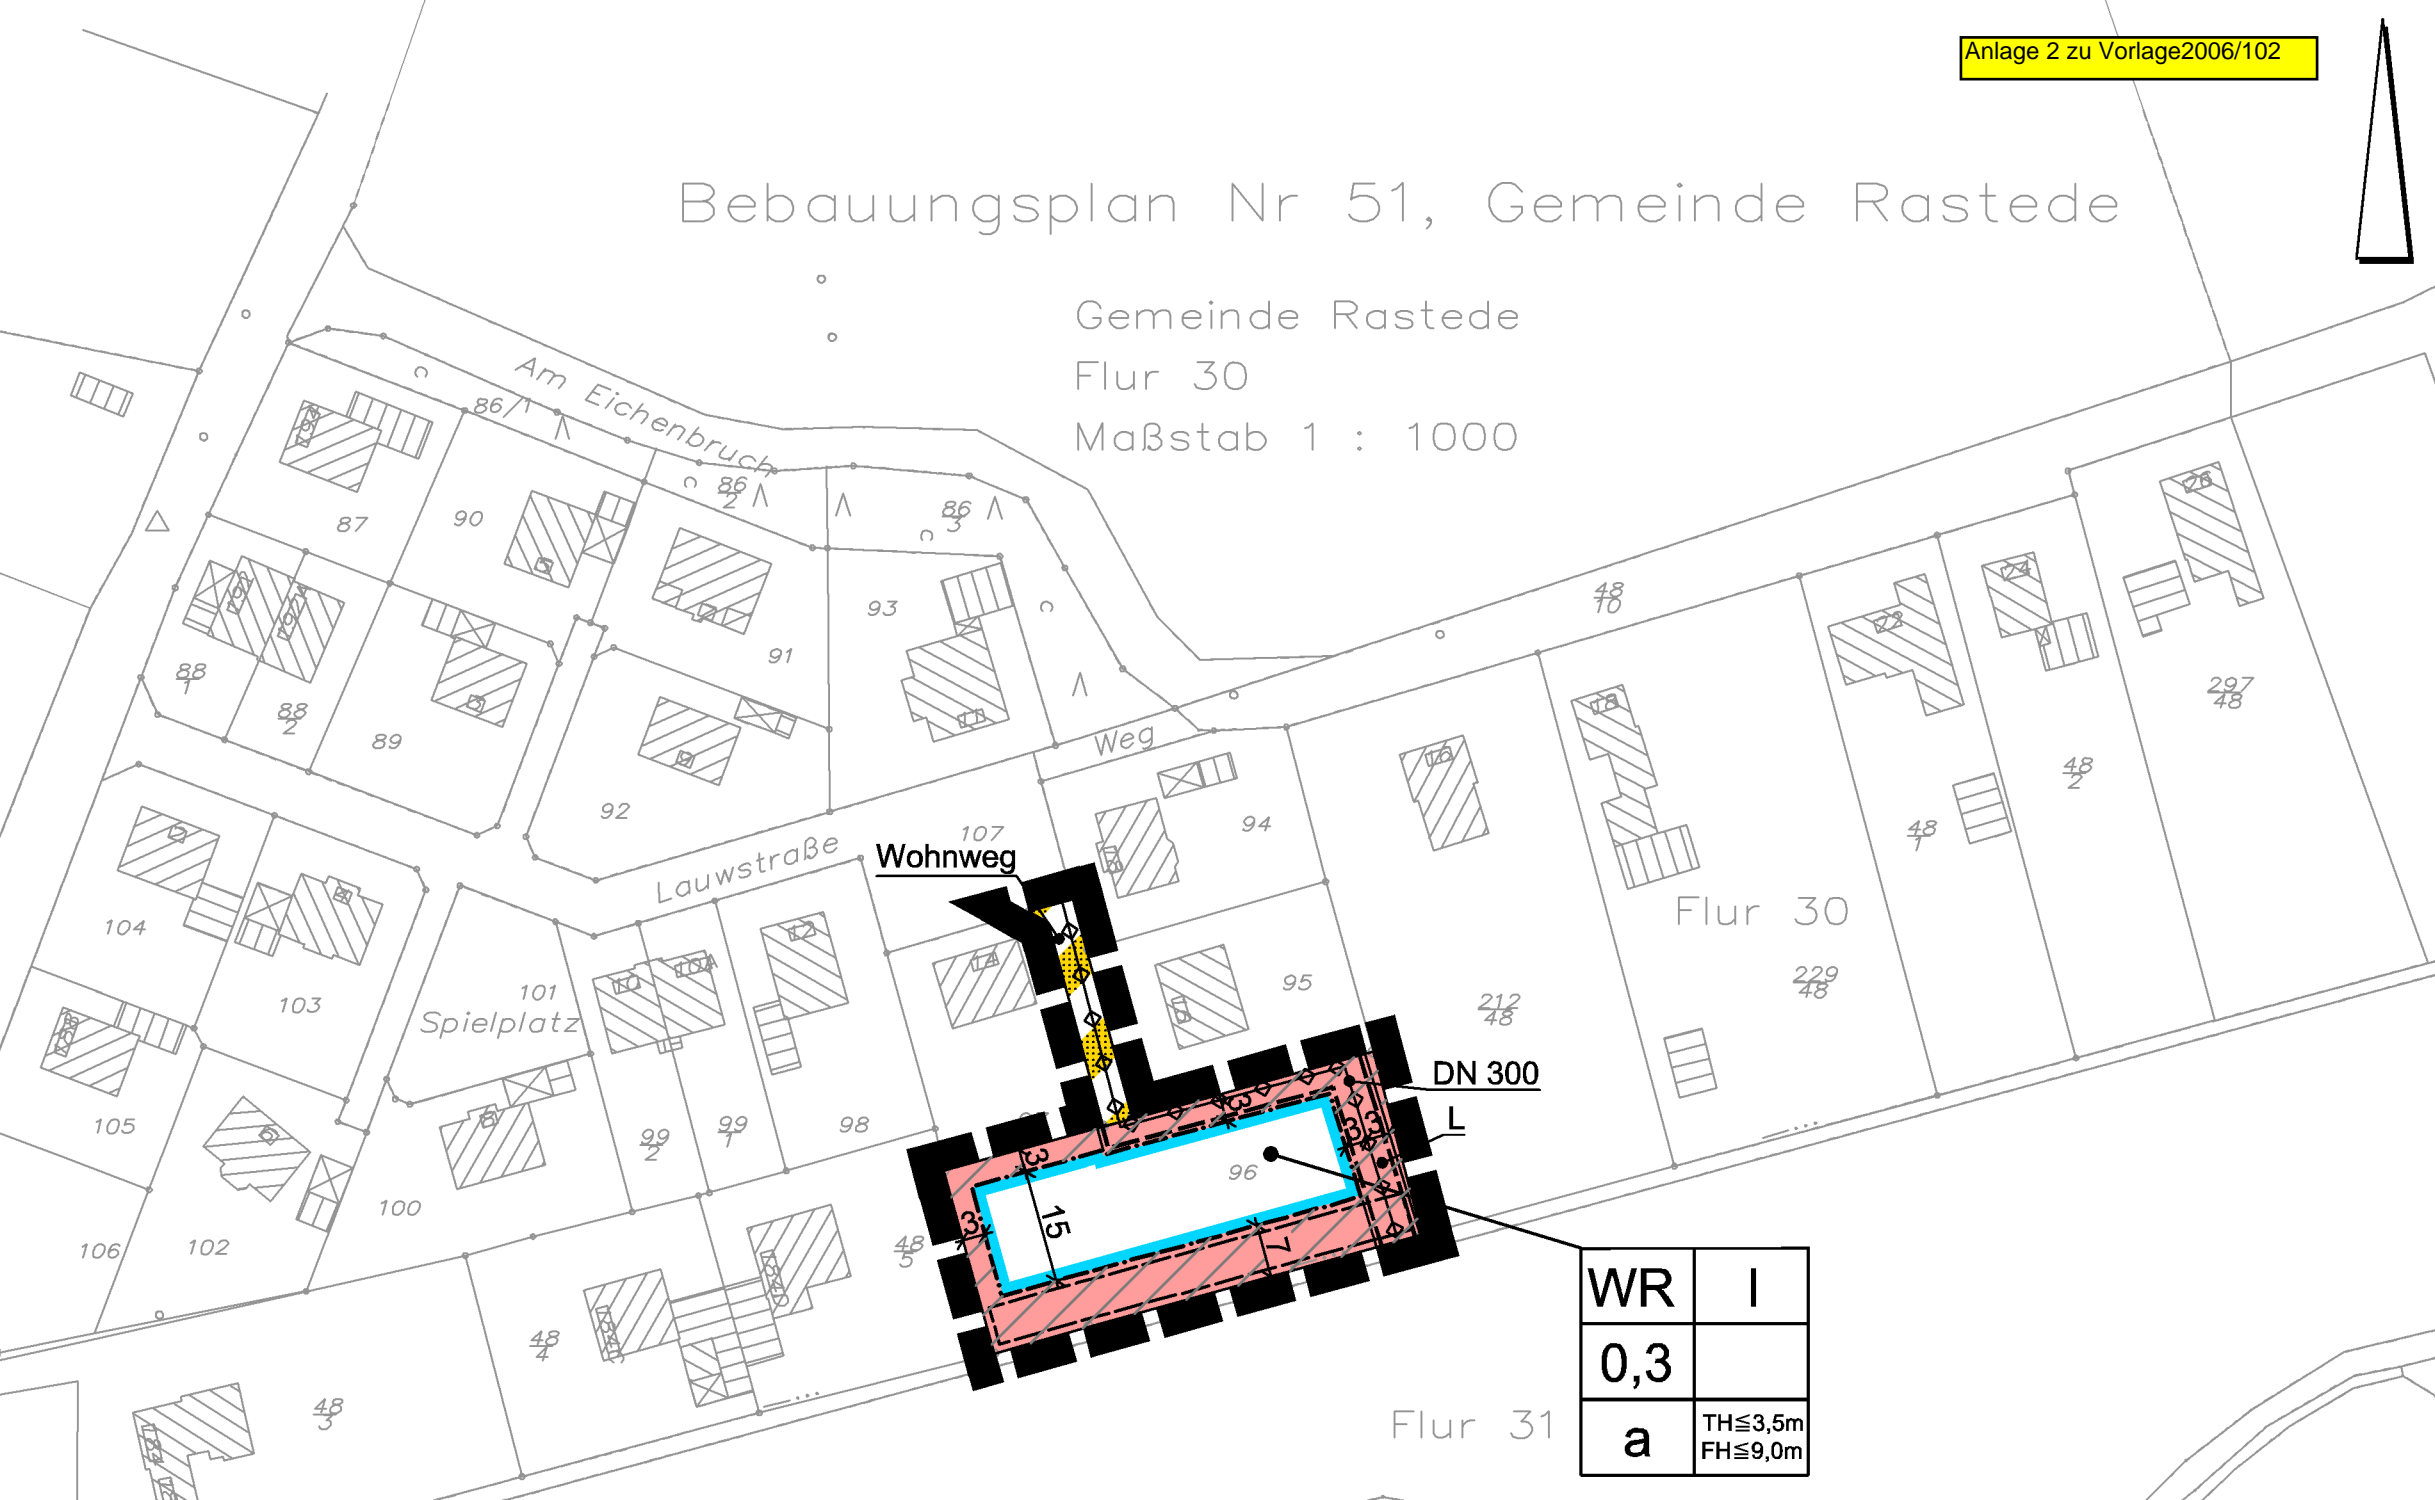

WR	I
0,3	
a	TH ≤ 3,5m FH ≤ 9,0m

Flur 31