


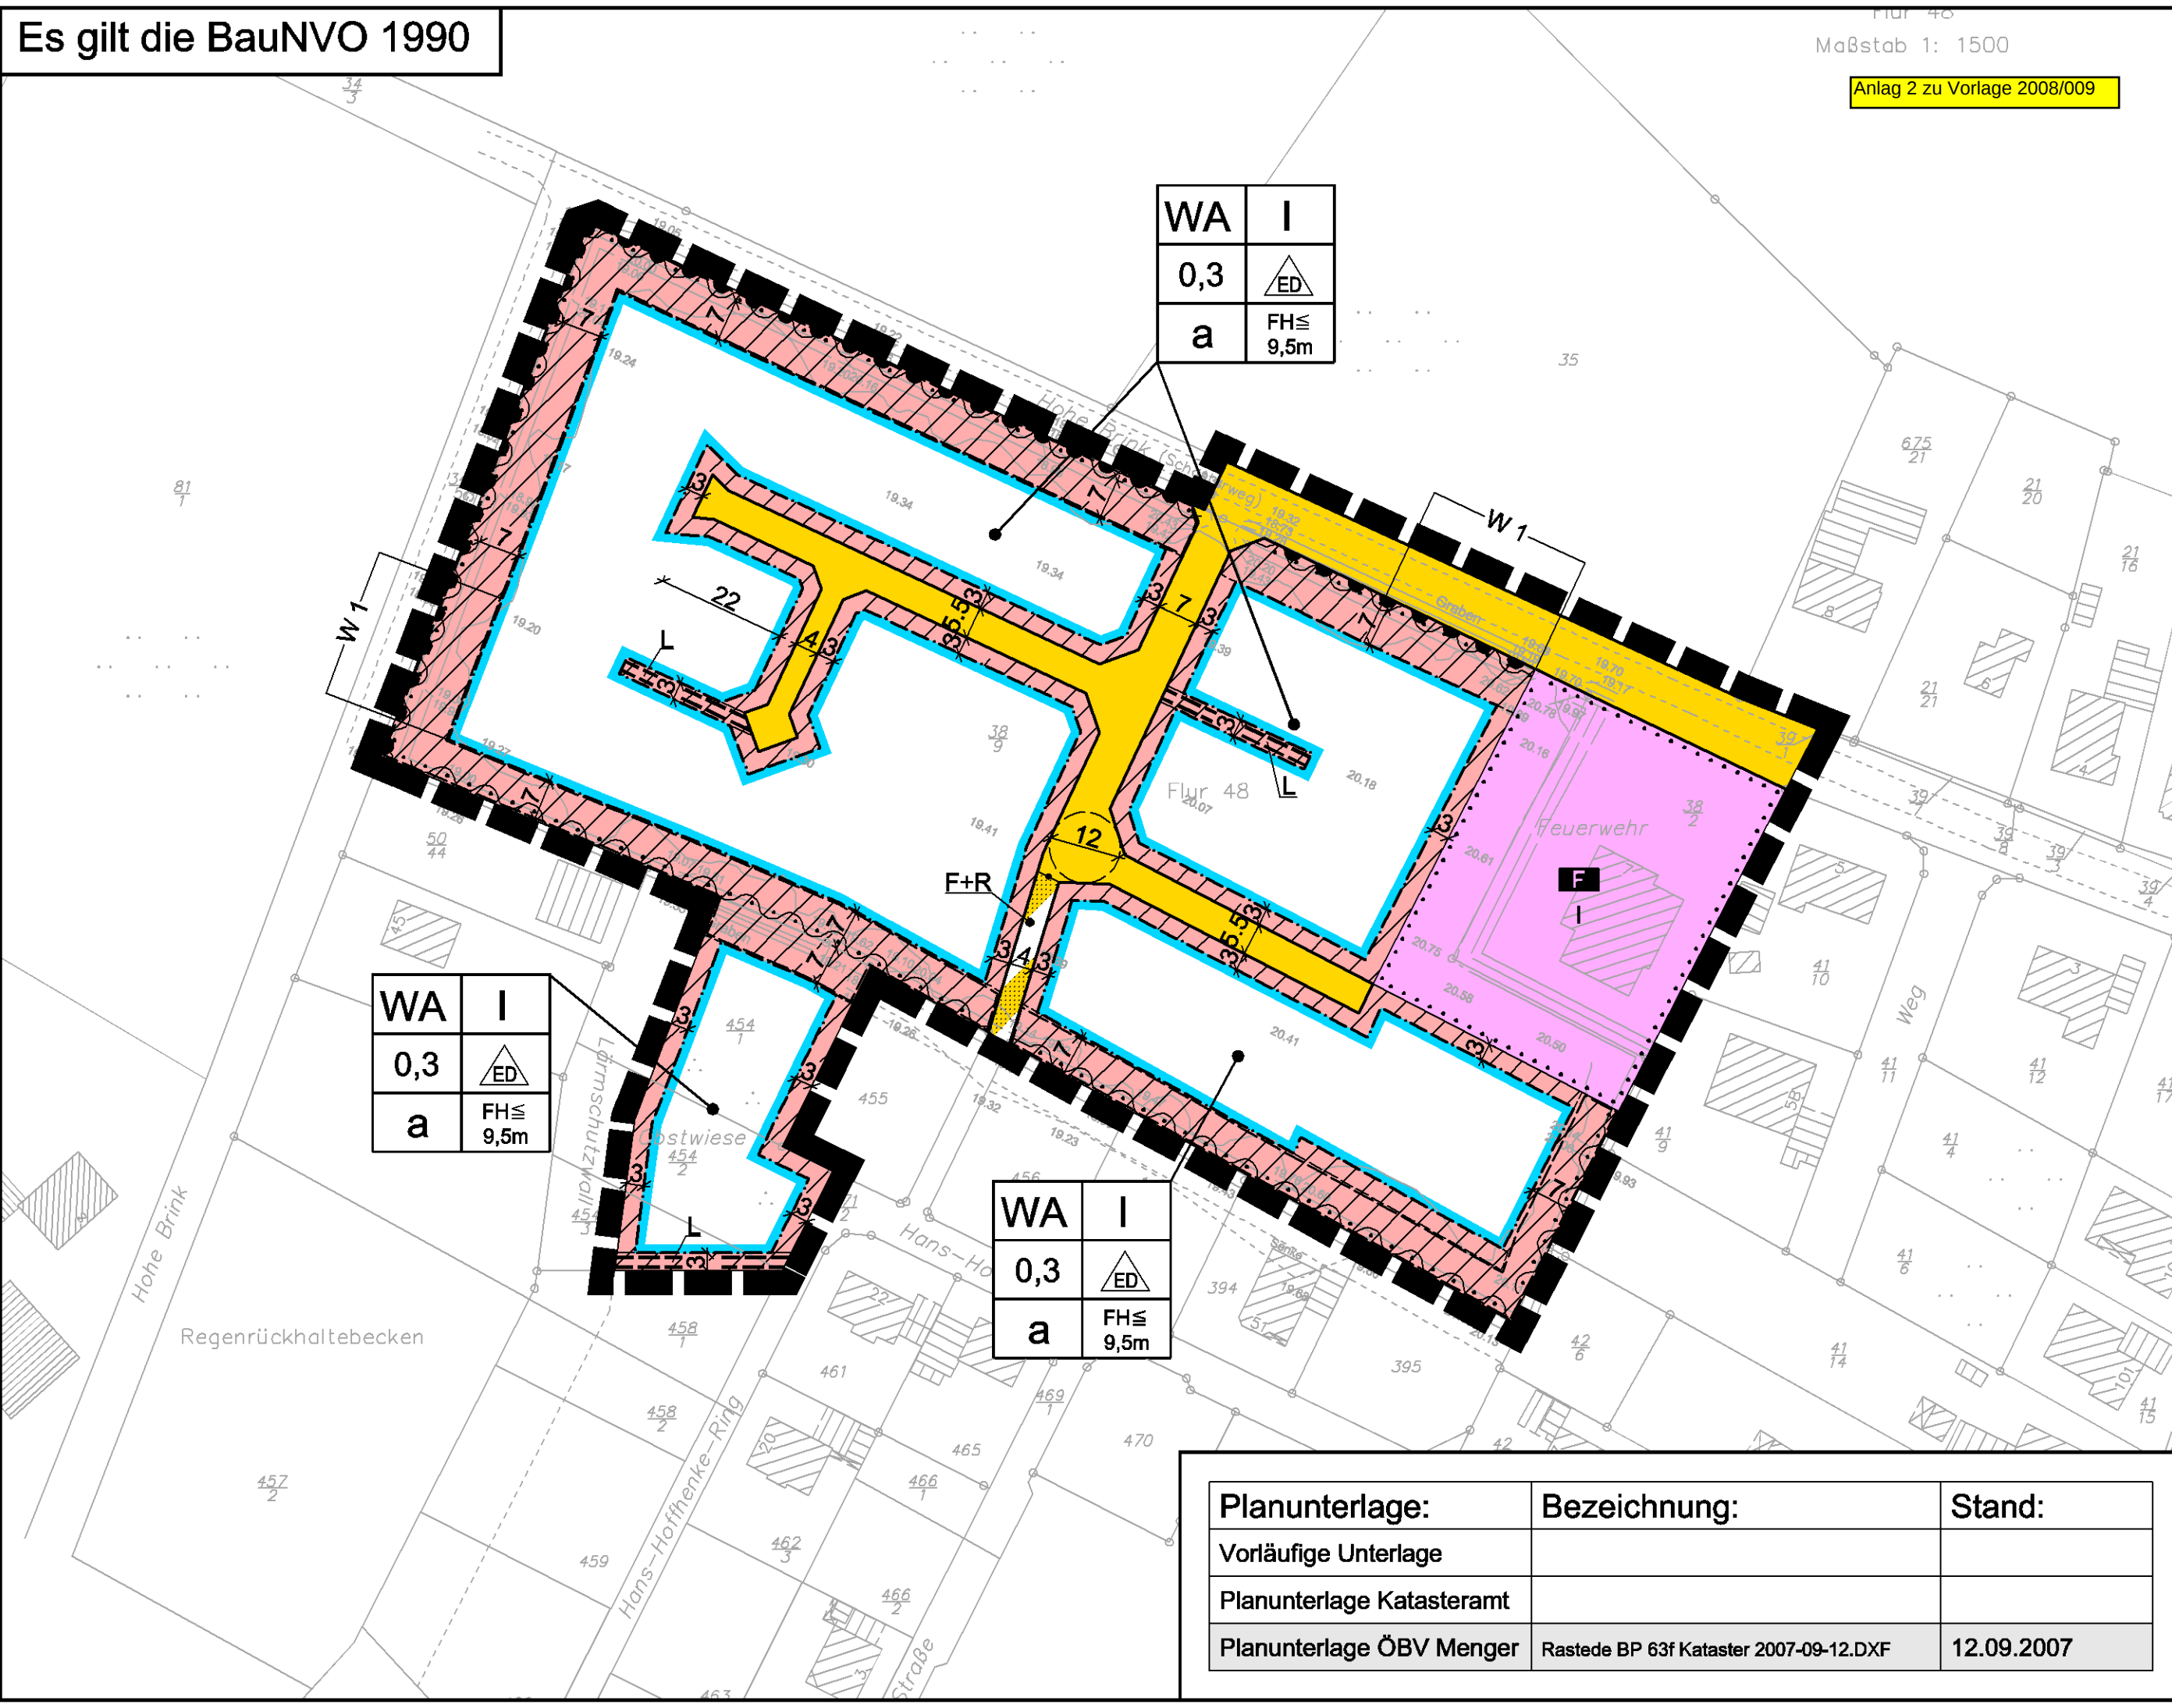

Planunterlage:	Bezeichnung:	Stand:
Vorläufige Unterlage		
Planunterlage Katasteramt		
Planunterlage ÖBV Menger	Rastede BP 63f Kataster 2007-09-12.DXF	12.09.2007