


Gemarkung Rastede  
Flur 49  
Maßstab 1 : 1000

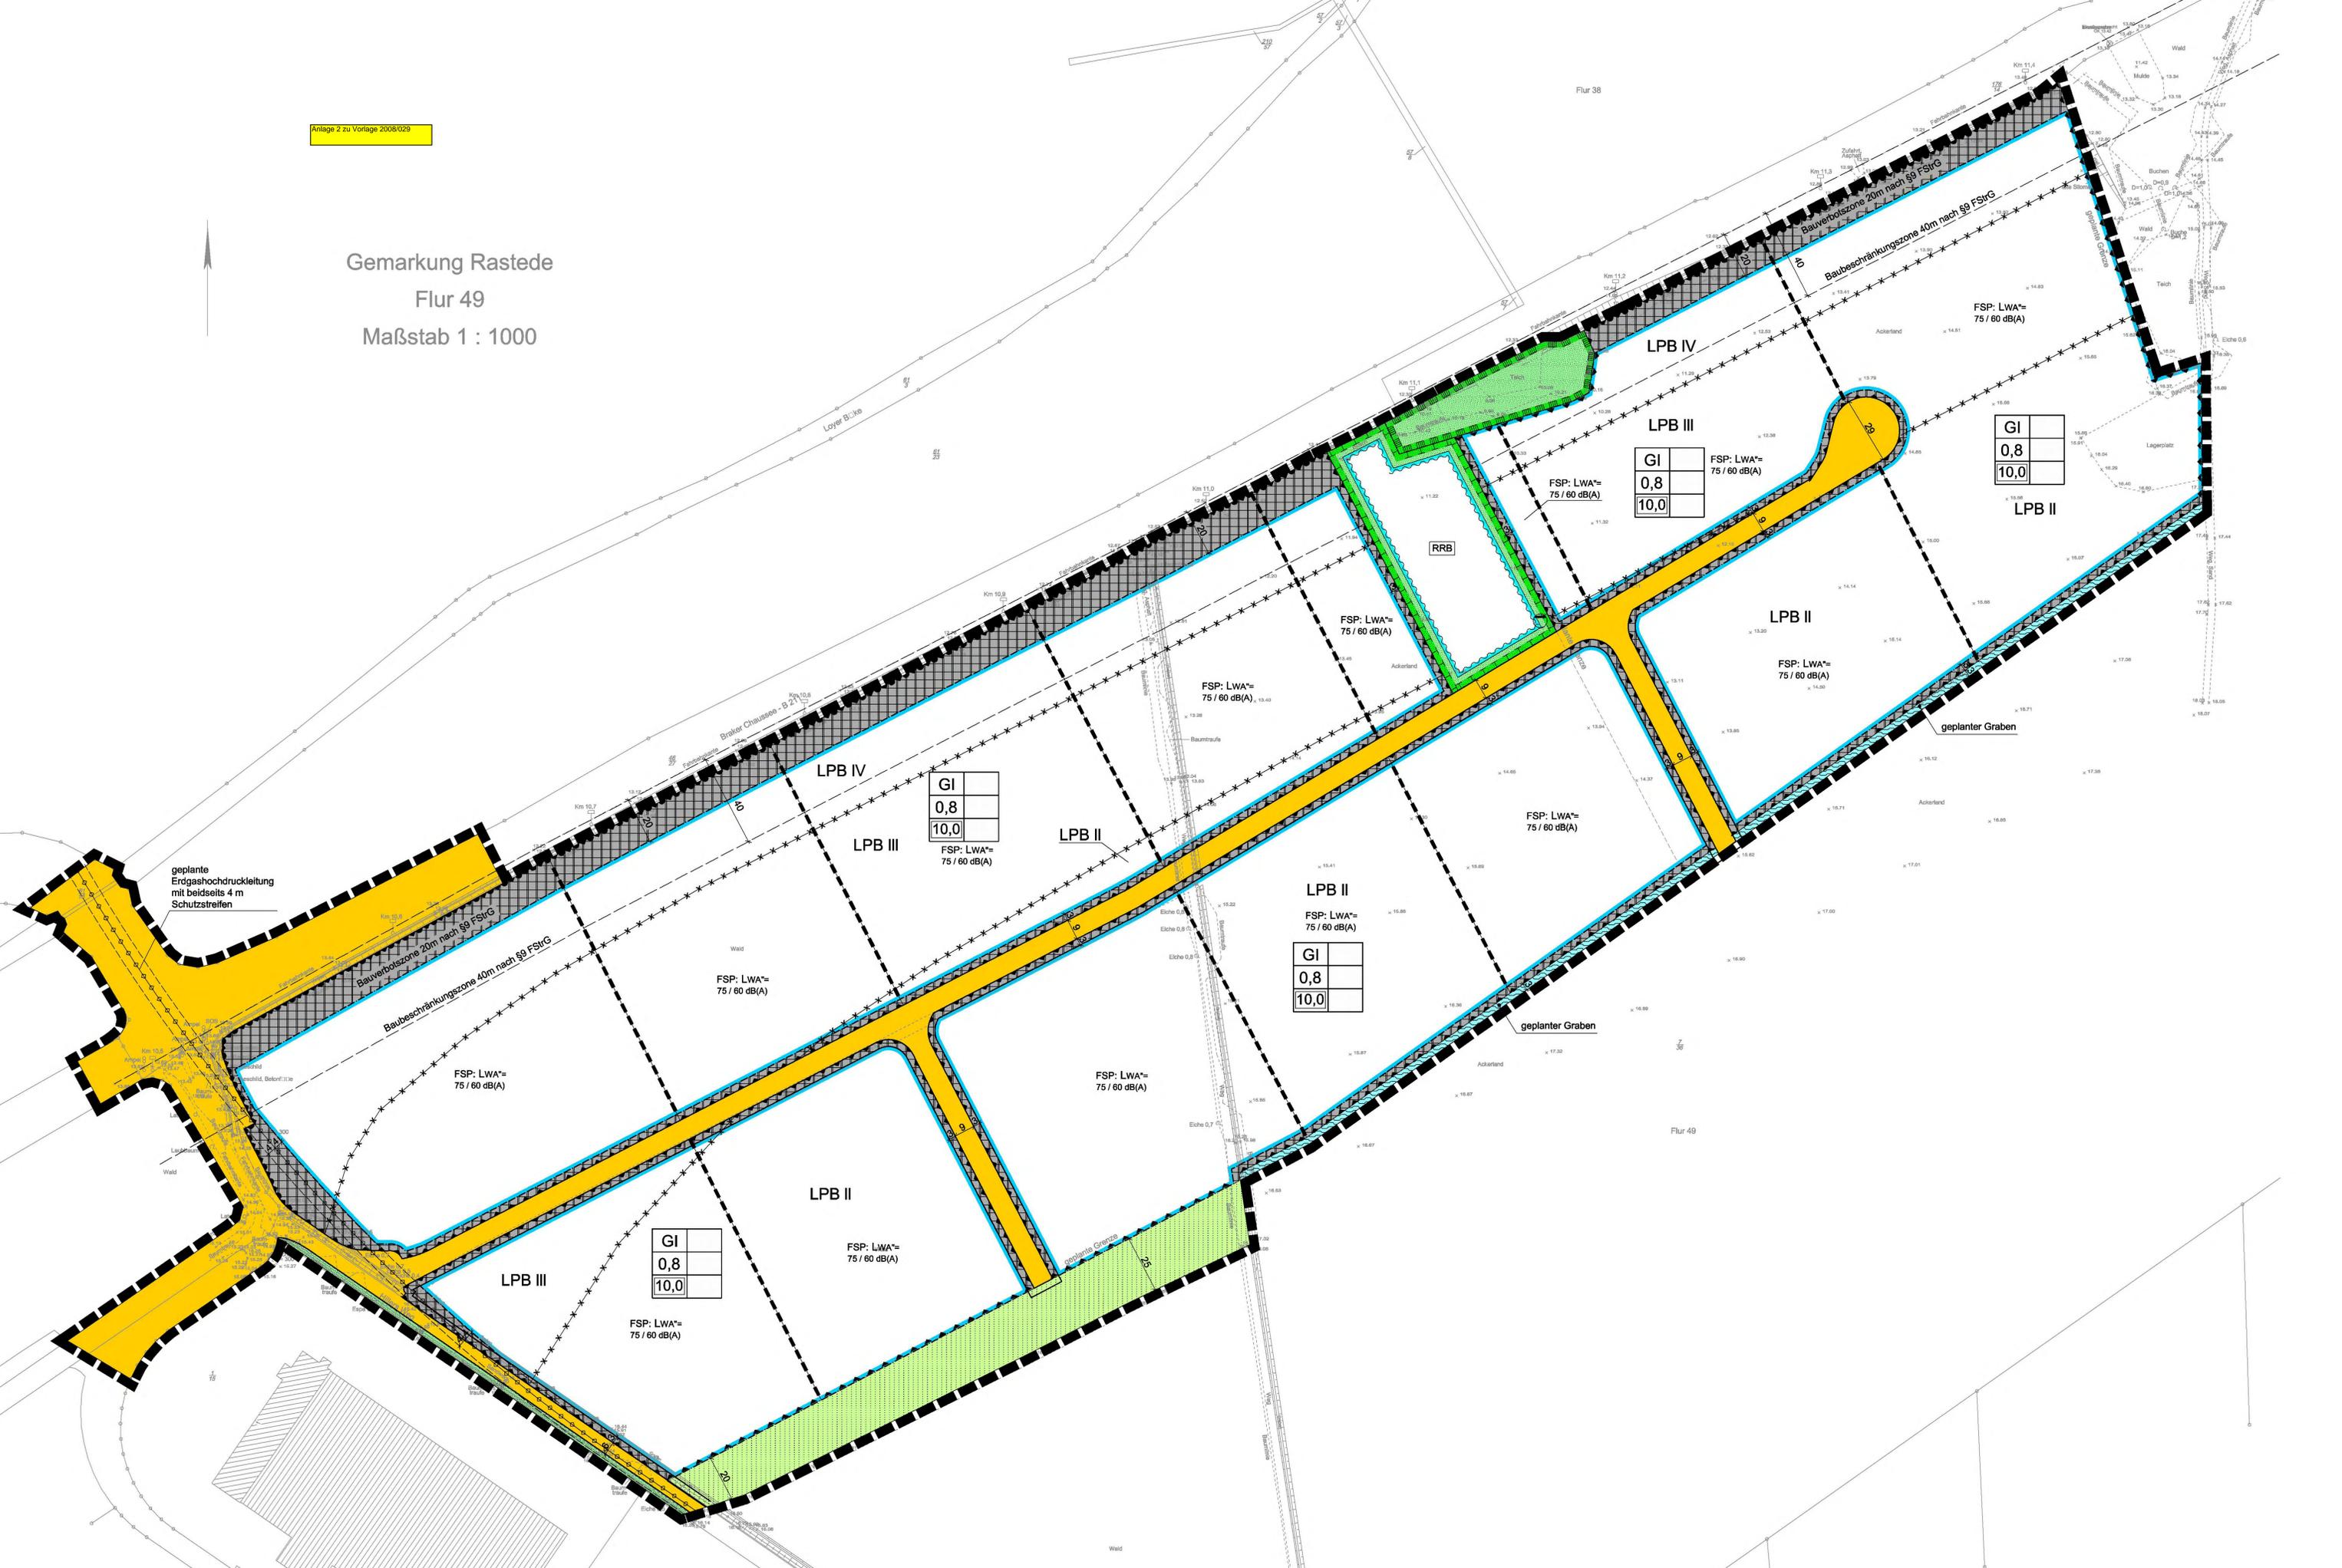

geplante Erdgashochdruckleitung mit beidseitig 4 m Schutzstreifen

Bauverbotszone 20m nach §9 FStVG  
Baubeschränkungzone 40m nach §9 FStVG

FSP: LWA= 75 / 60 dB(A)

GI	
0,8	
10,0	

FSP: LWA= 75 / 60 dB(A)

GI	
0,8	
10,0	

FSP: LWA= 75 / 60 dB(A)

GI	
0,8	
10,0	

FSP: LWA= 75 / 60 dB(A)

GI	
0,8	
10,0	

FSP: LWA= 75 / 60 dB(A)

GI	
0,8	
10,0	

FSP: LWA= 75 / 60 dB(A)

FSP: LWA= 75 / 60 dB(A)

geplanter Graben

geplanter Graben

RRB

LPB IV

LPB III

LPB II

LPB II

LPB IV

LPB III

LPB II

LPB II

LPB III

Flur 49

Flur 38

Loyer Brücke

Braker Chaussee - B 210

Baubeschränkungzone 40m nach §9 FStVG

Baubeschränkungzone 20m nach §9 FStVG

Baubeschränkungzone 20m nach §9 FStVG

Baubeschränkungzone 40m nach §9 FStVG

geplante Grenze

Wald

Wald