


Gemeinde Rastede

Bebauungsplan Nr. 59 "Gewerbegebiet Leuchtenburg"

Stand 06.10.2009

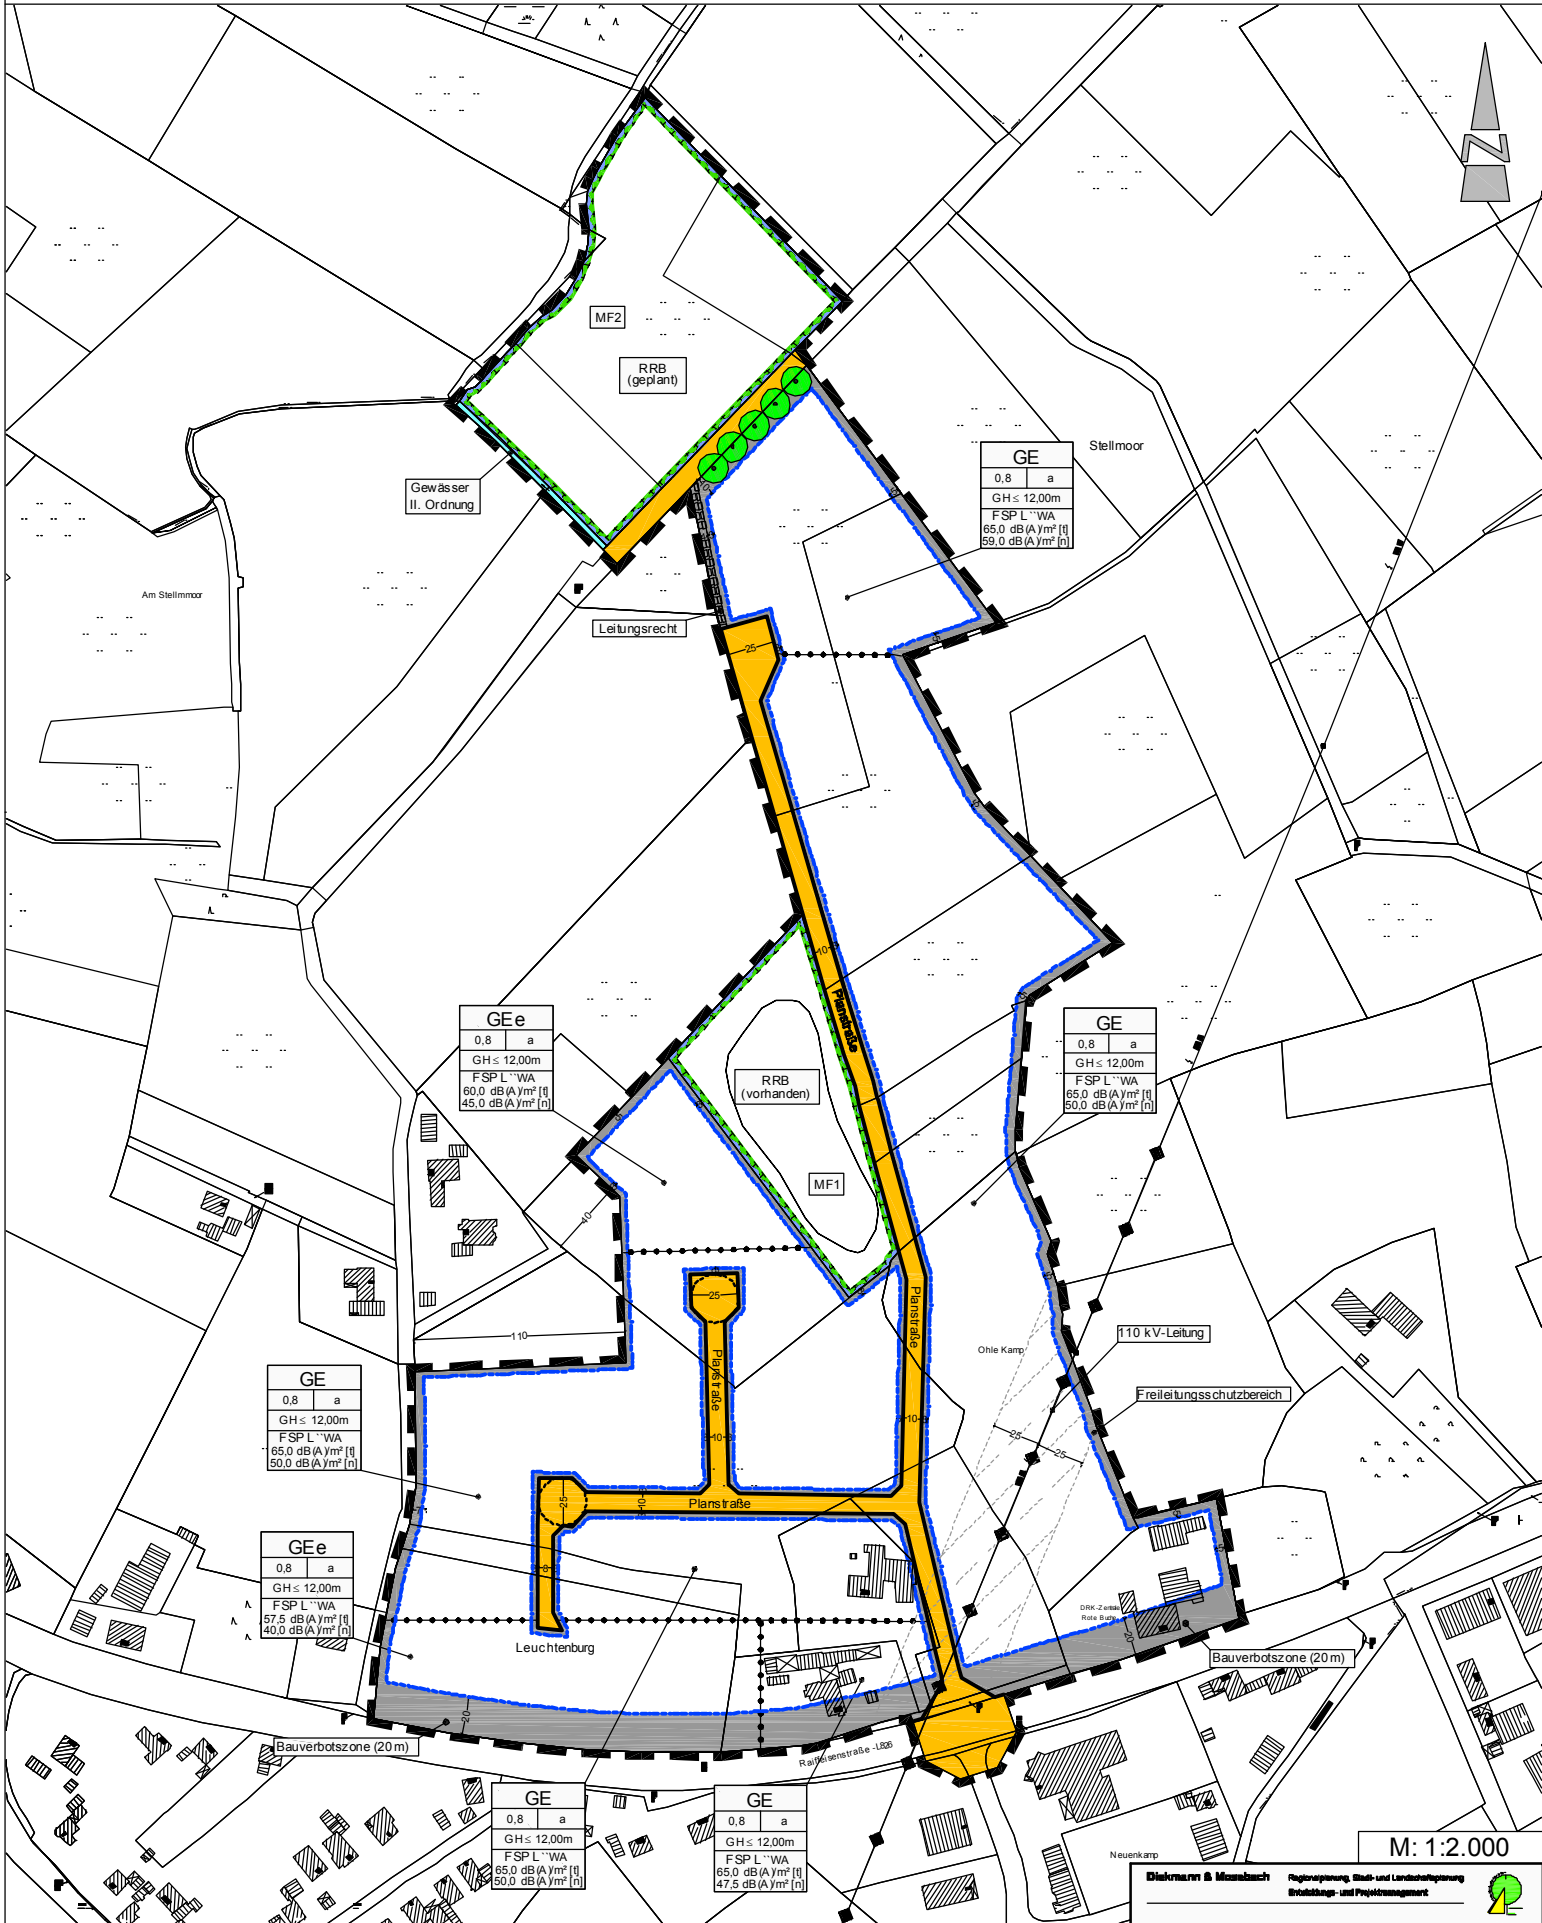

M: 1:2.000