


Gemeinde Rastede

Bebauungsplan Nr. 78B "Ostermoor"

mit örtlichen Bauvorschriften

Stand 01.12.2009

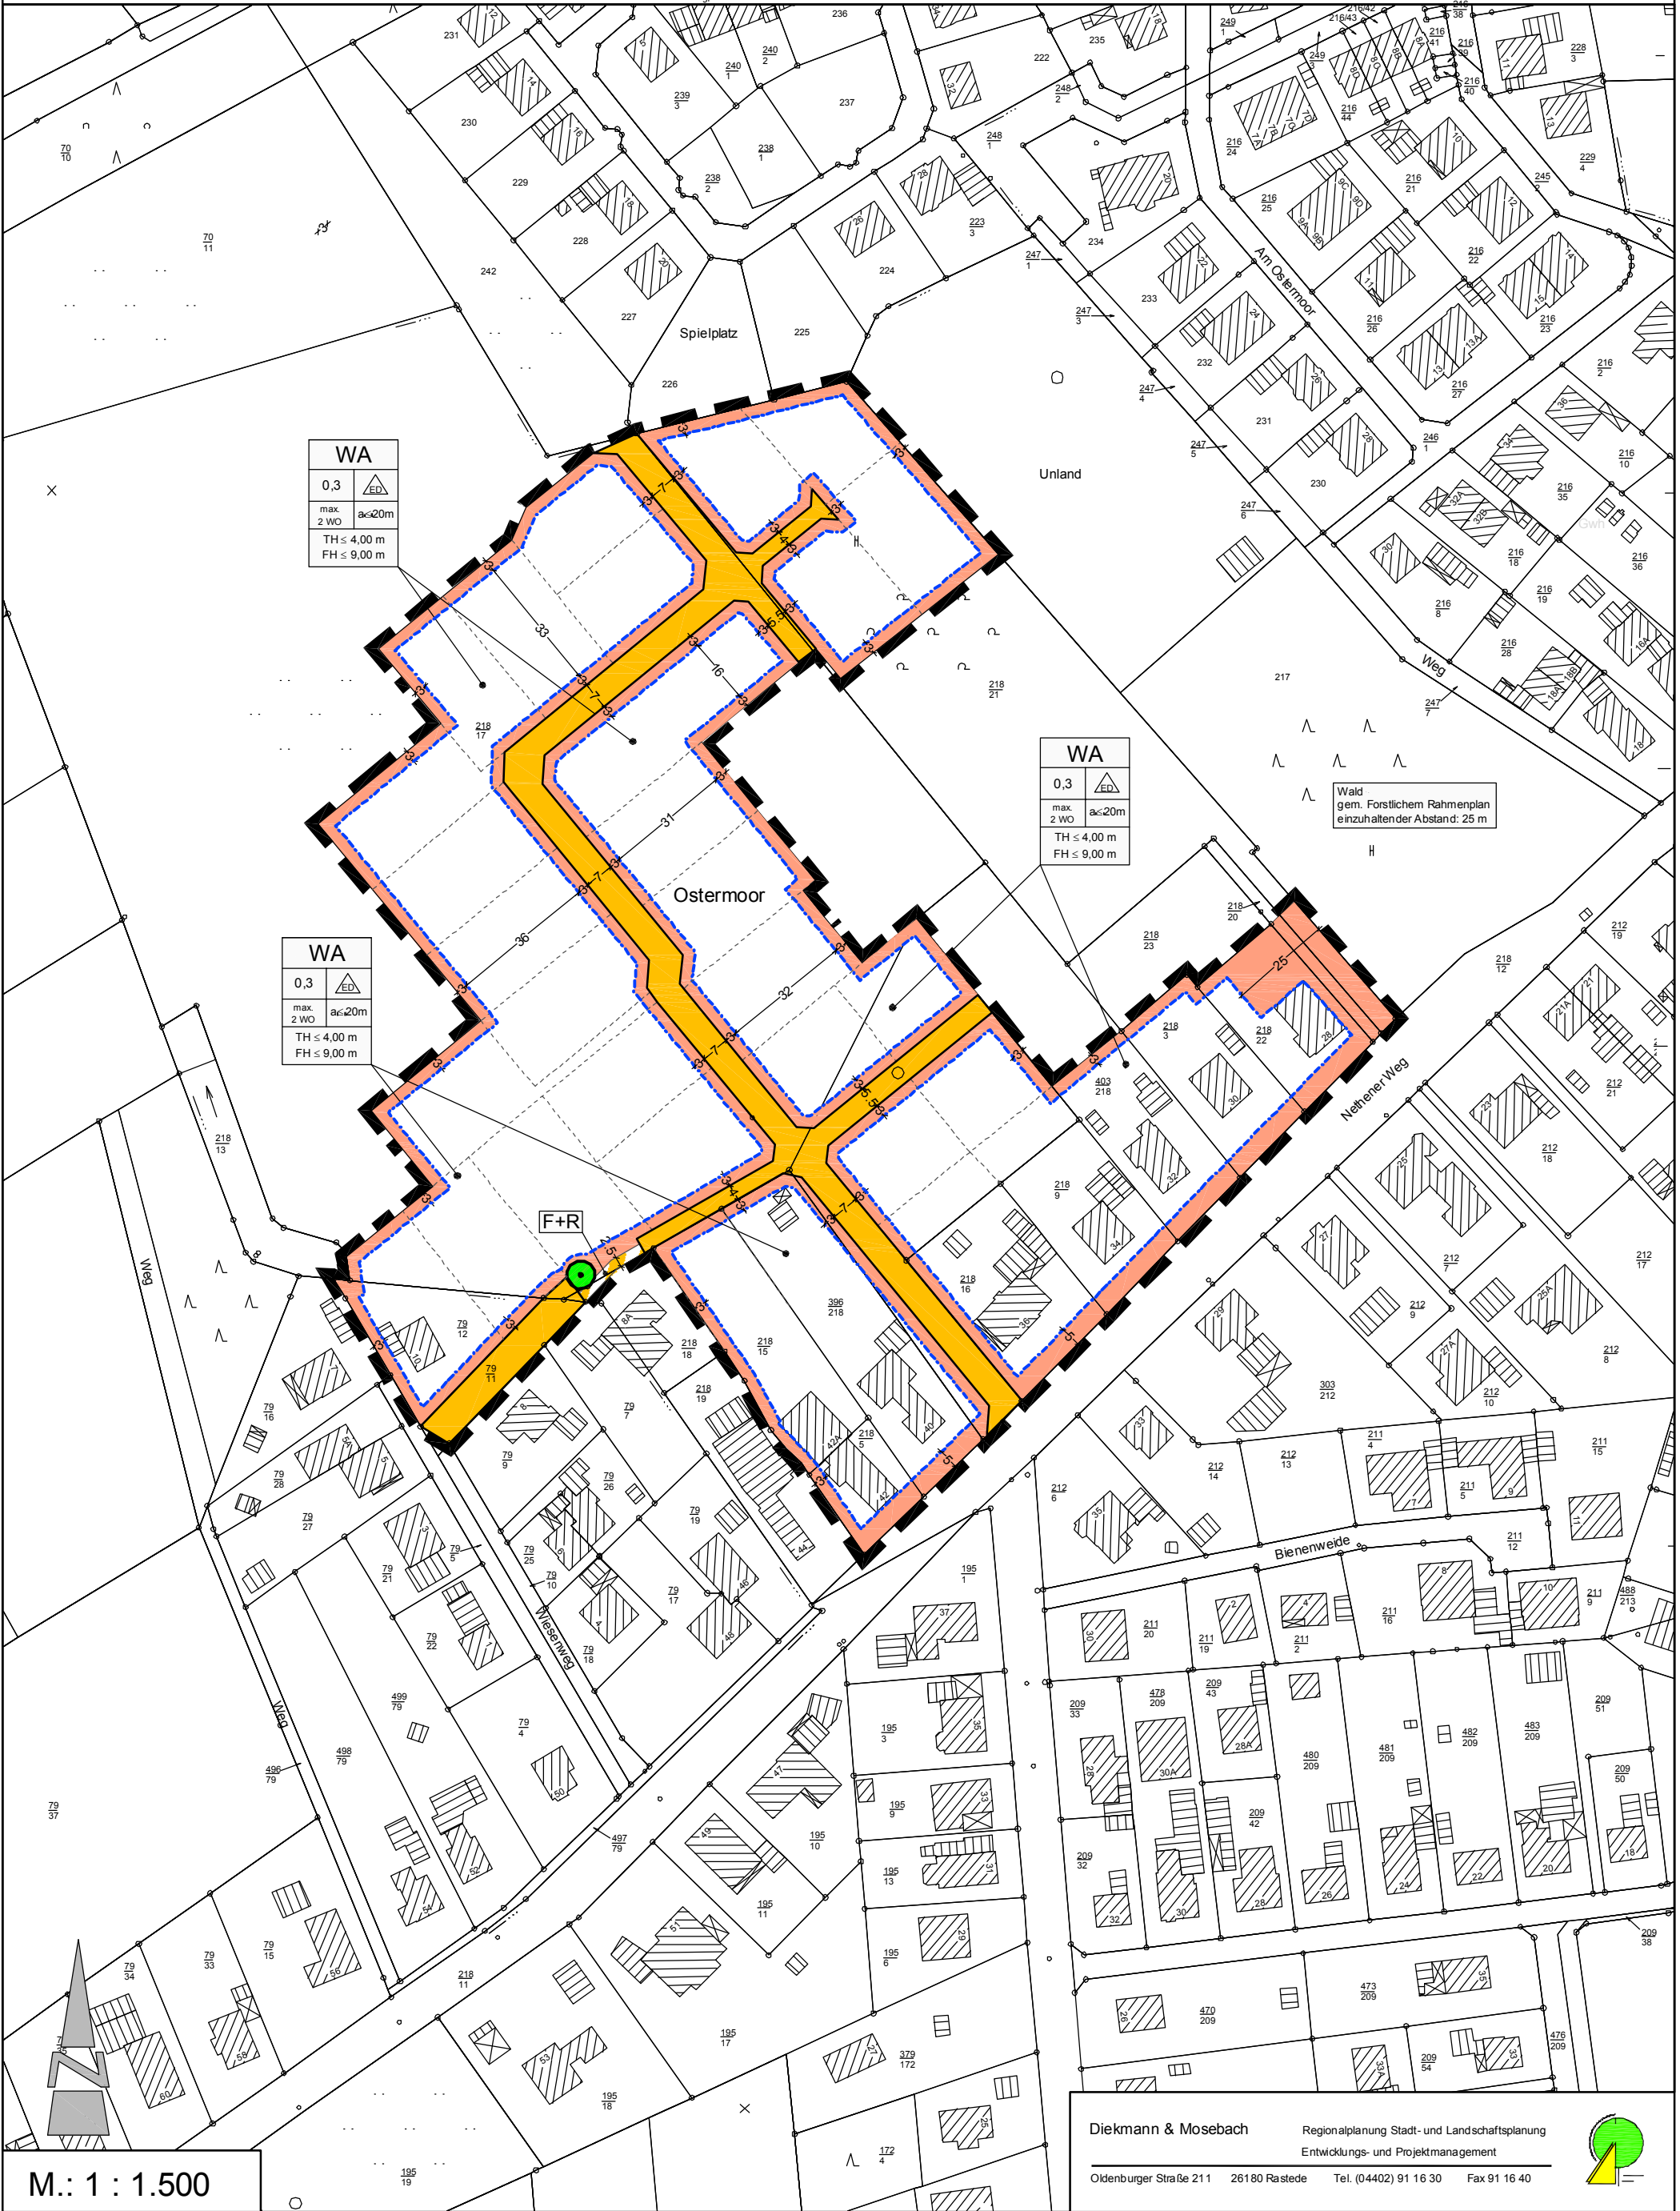

WA	
0,3	
max. 2 WO	a<=20m
TH<=4,00 m	FH<=9,00 m

WA	
0,3	
max. 2 WO	a<=20m
TH<=4,00 m	FH<=9,00 m

Wald
gem. Forstlichem Rahmenplan
einzuhaltender Abstand: 25 m

WA	
0,3	
max. 2 WO	a<=20m
TH<=4,00 m	FH<=9,00 m

M.: 1 : 1.500

