

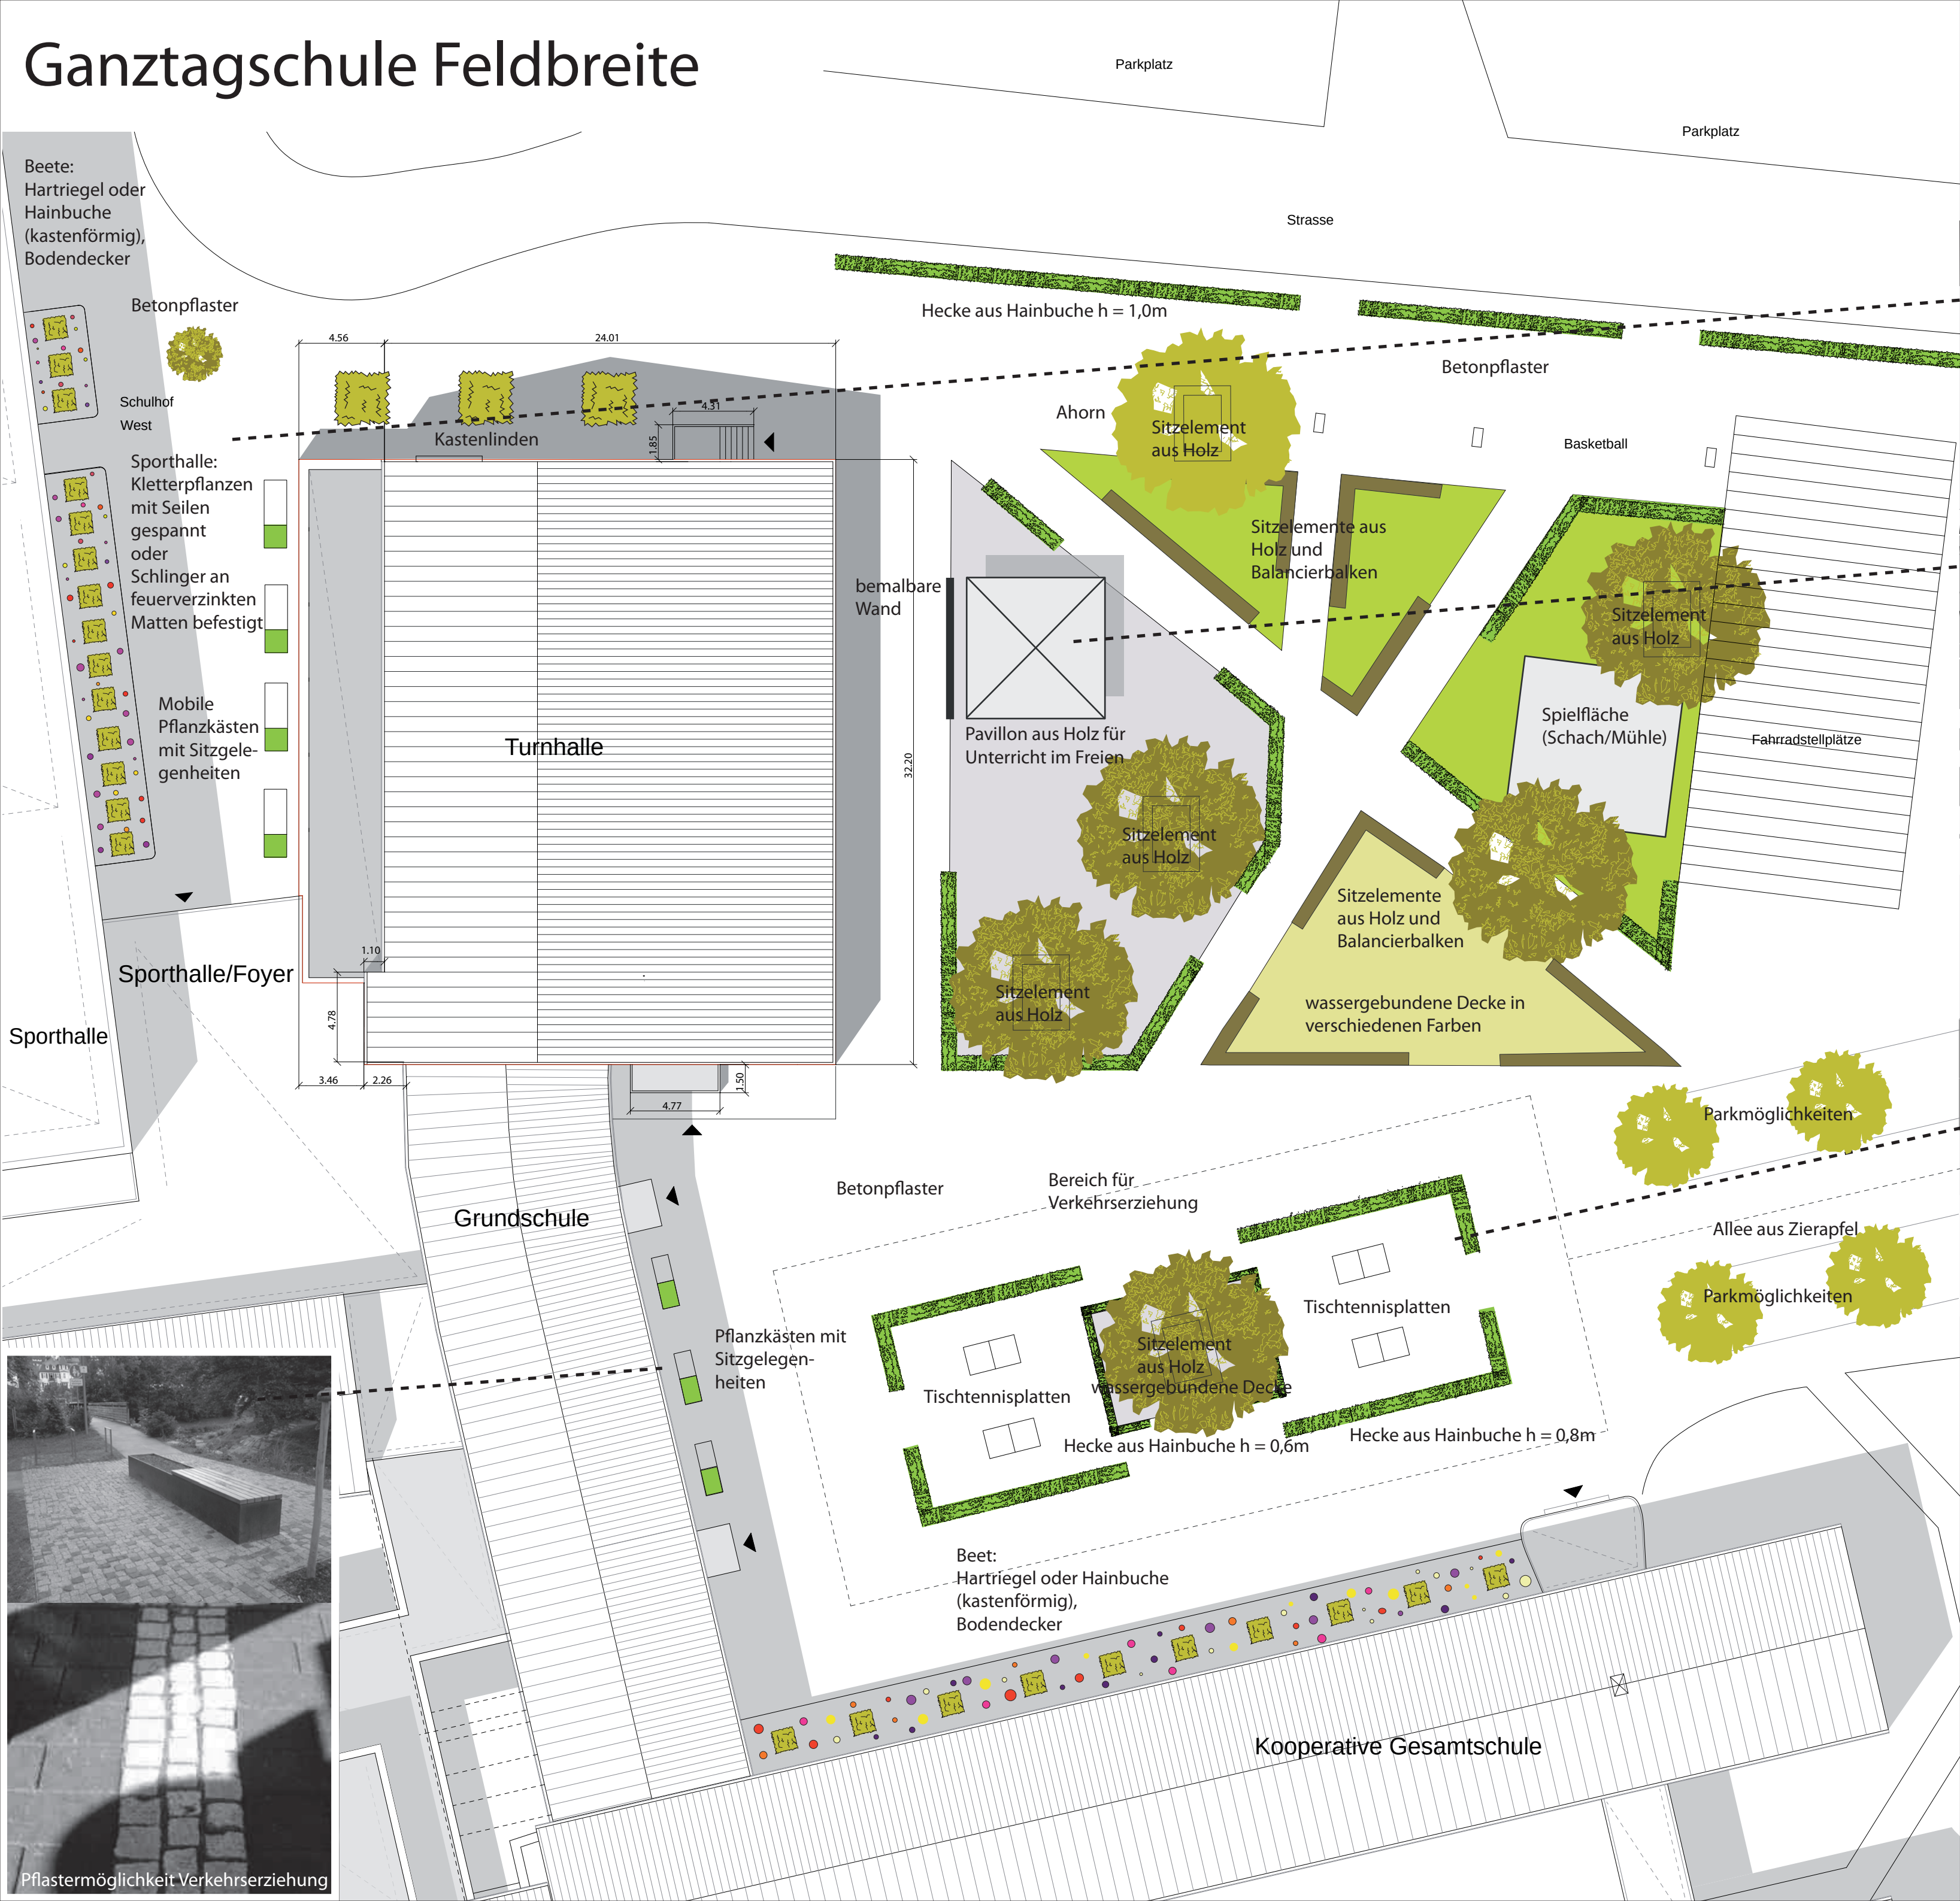


Ganztagschule Feldbreite

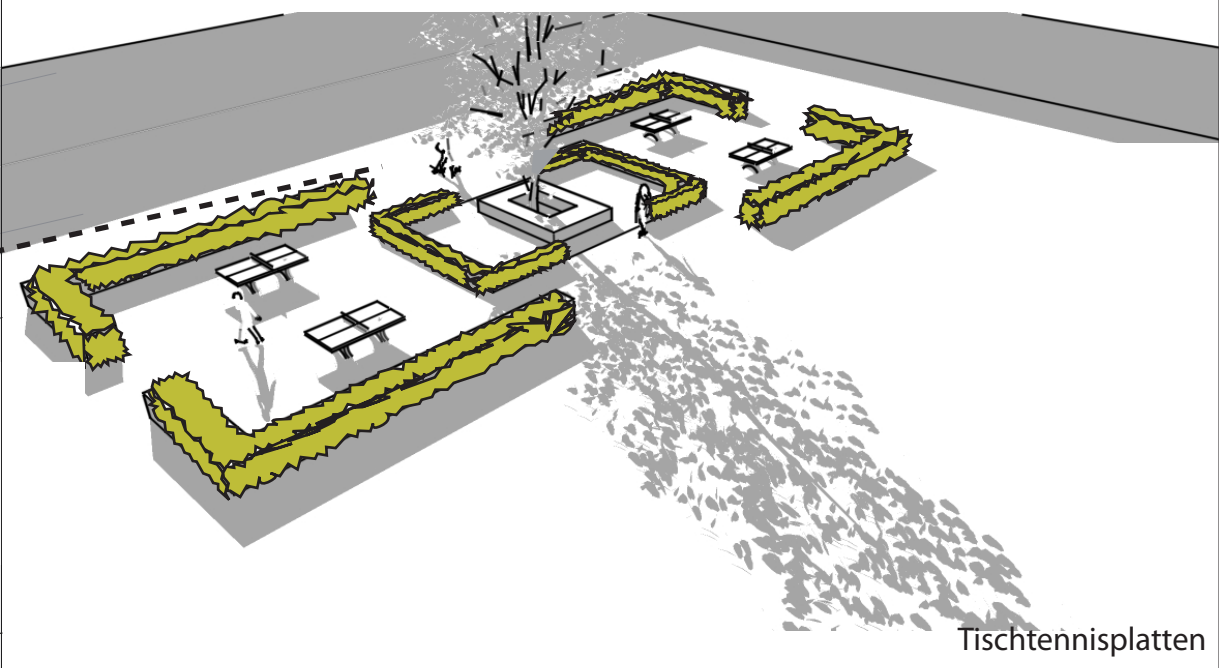

Anlage 1 zu Vorlage 2011/001

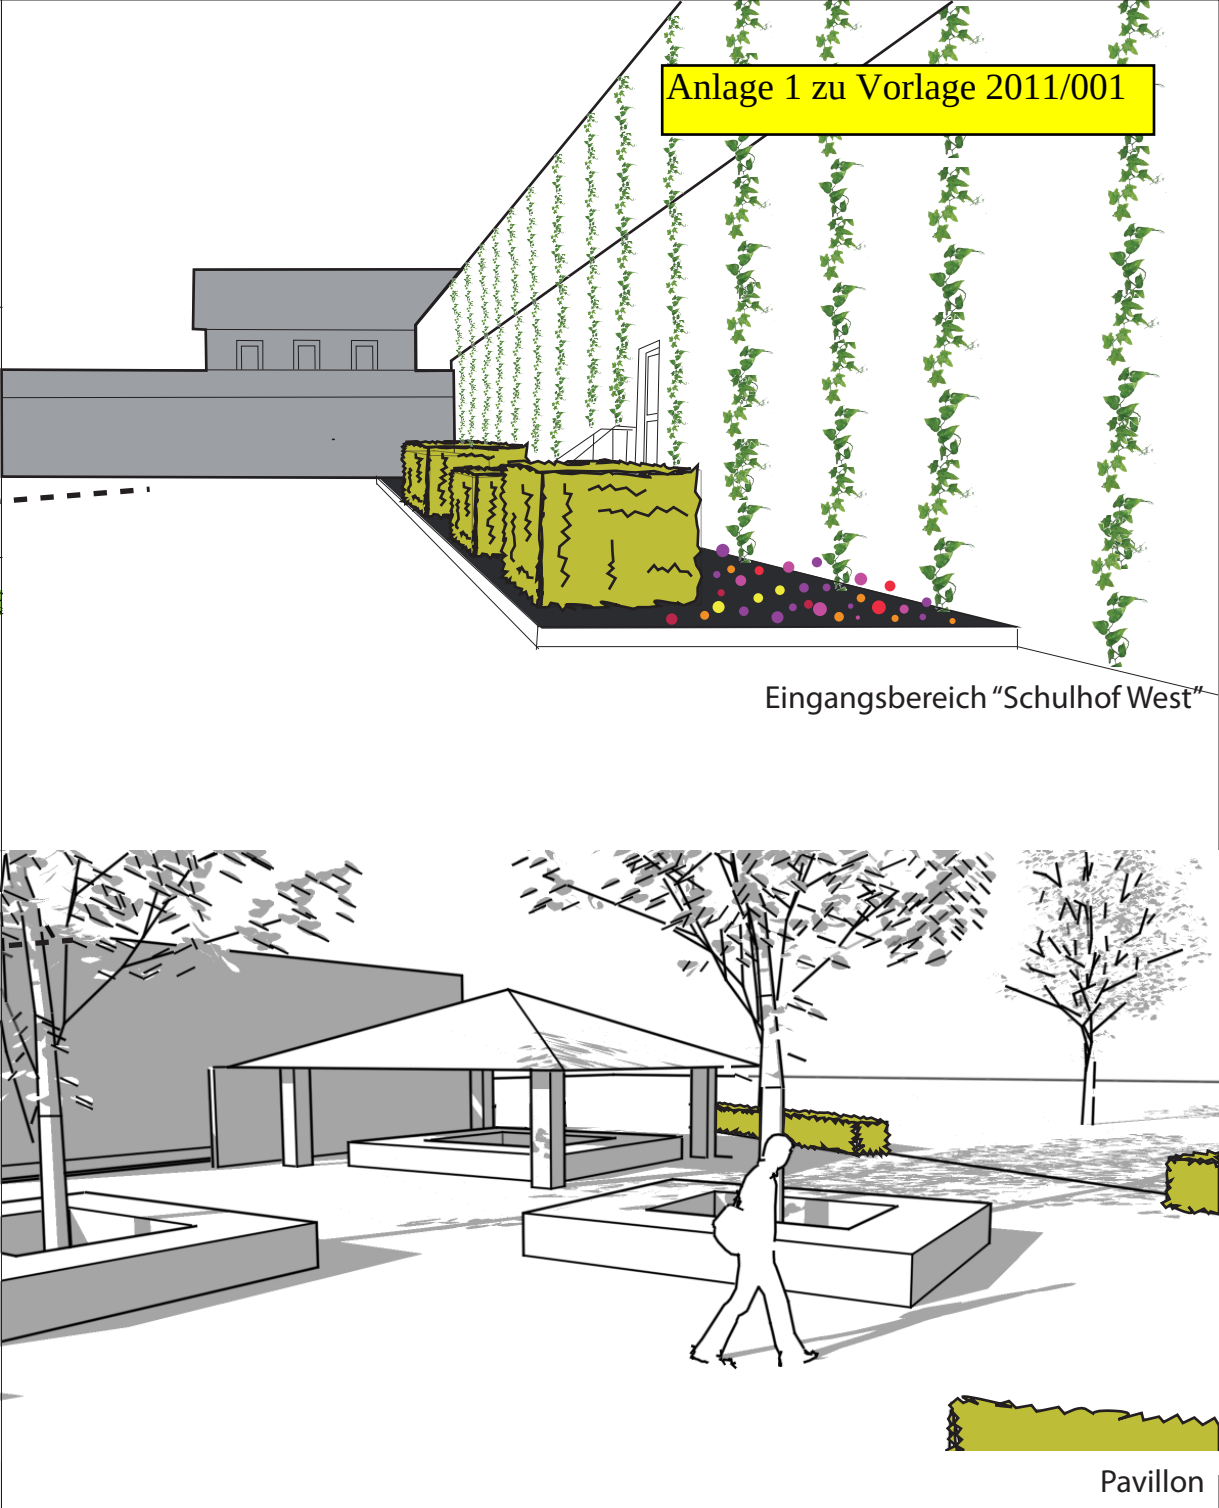

Vorhabenträger: **Gemeinde Rastede**
Sophienstrasse 27
26180 Rastede

Projekt: **Neugestaltung Freiflächen**
KGS Feldbreite

Plantitel: **Freiflächenplanung**
Maßstab 1: 200

Planverfasser: **GARDELER-HEMMERICH**
LANDSCHAFTSPLANUNG

Sandkruger Str. 111, 26133 Oldenburg
Tel.: 0441 / 408108-0, Fax: 0441 / 408108-25

ENTWURF
07.09.2010

0 2 4 6 8 10m