


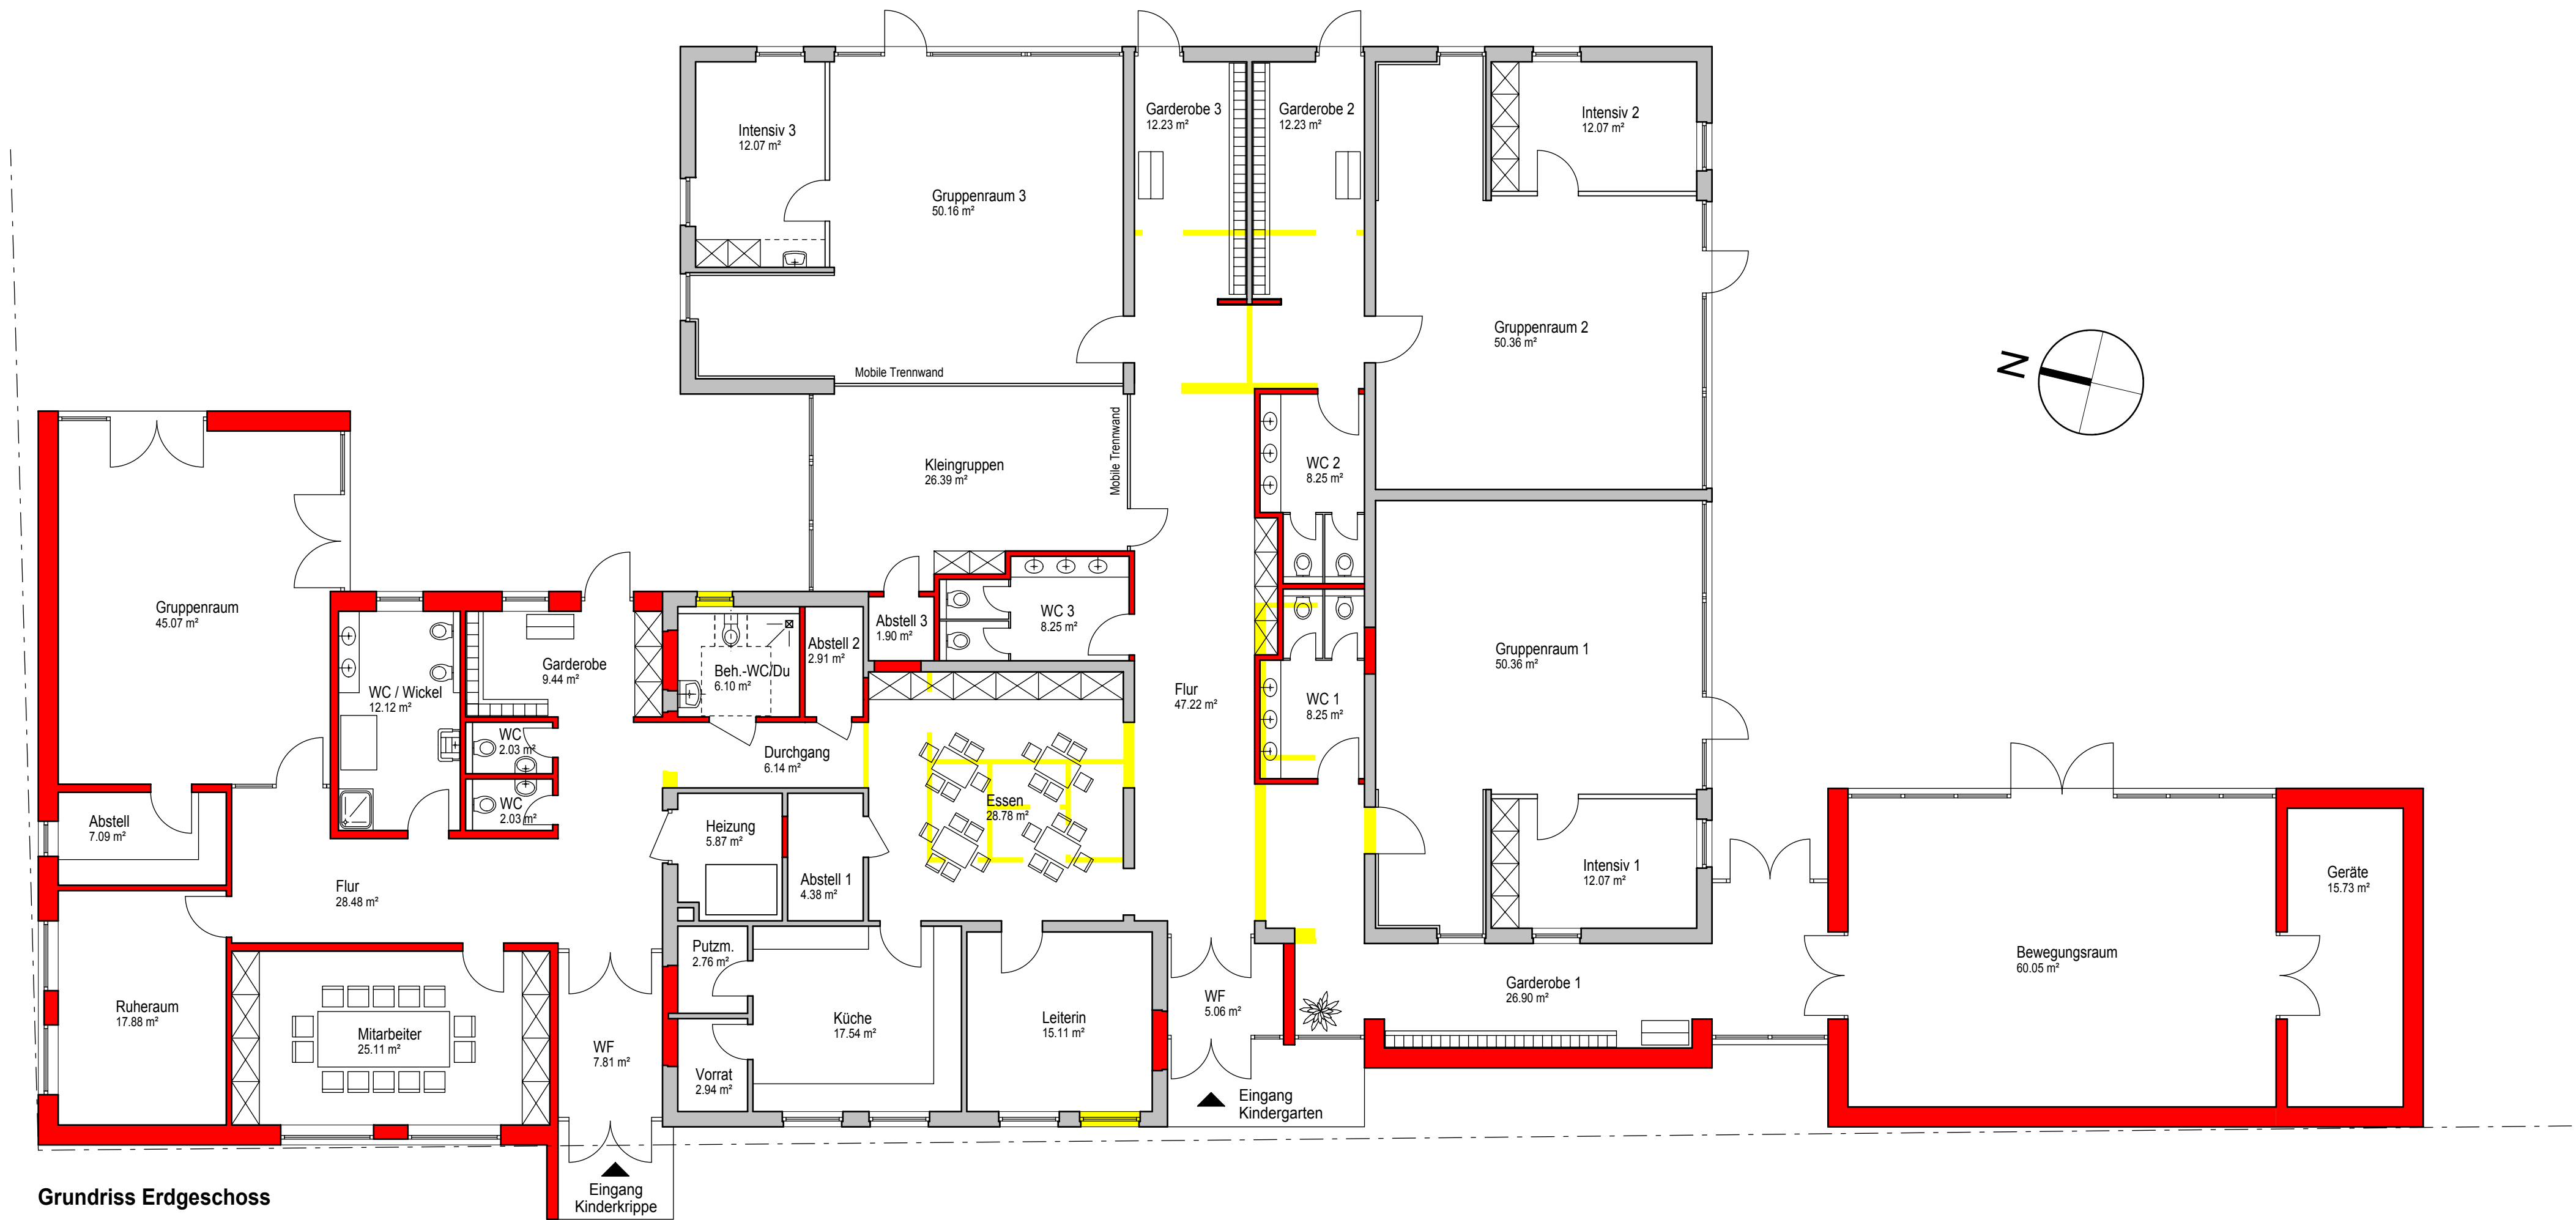

ARCHITEKT DIPL.-ING. MANFRED BURRICHTER
RAIFFEISENSTRASSE 15 26180 RASTEDE
TEL (0 44 02) 8 20 37 FAX (0 44 02) 13 78
E-MAIL pa-burrichter@t-online.de

Projekt: Erweiterung
Kindergarten Hahn-Lehmden
Balsterhörn 7
26180 Rastede Hahn-Lehmden

Bauherr: Diakonisches Werk Hahn-Lehmden e.V.
Balsterhörn 7
26180 Rastede Hahn-Lehmden

Bauteil:	Vorentwurf	Maßstab:	1:100
bearbeitet:	Schulte	Projekt-Nr.:	11 675
Datum:	26.07.2011	Blatt:	V 1a

Architekt: Bauherr: