


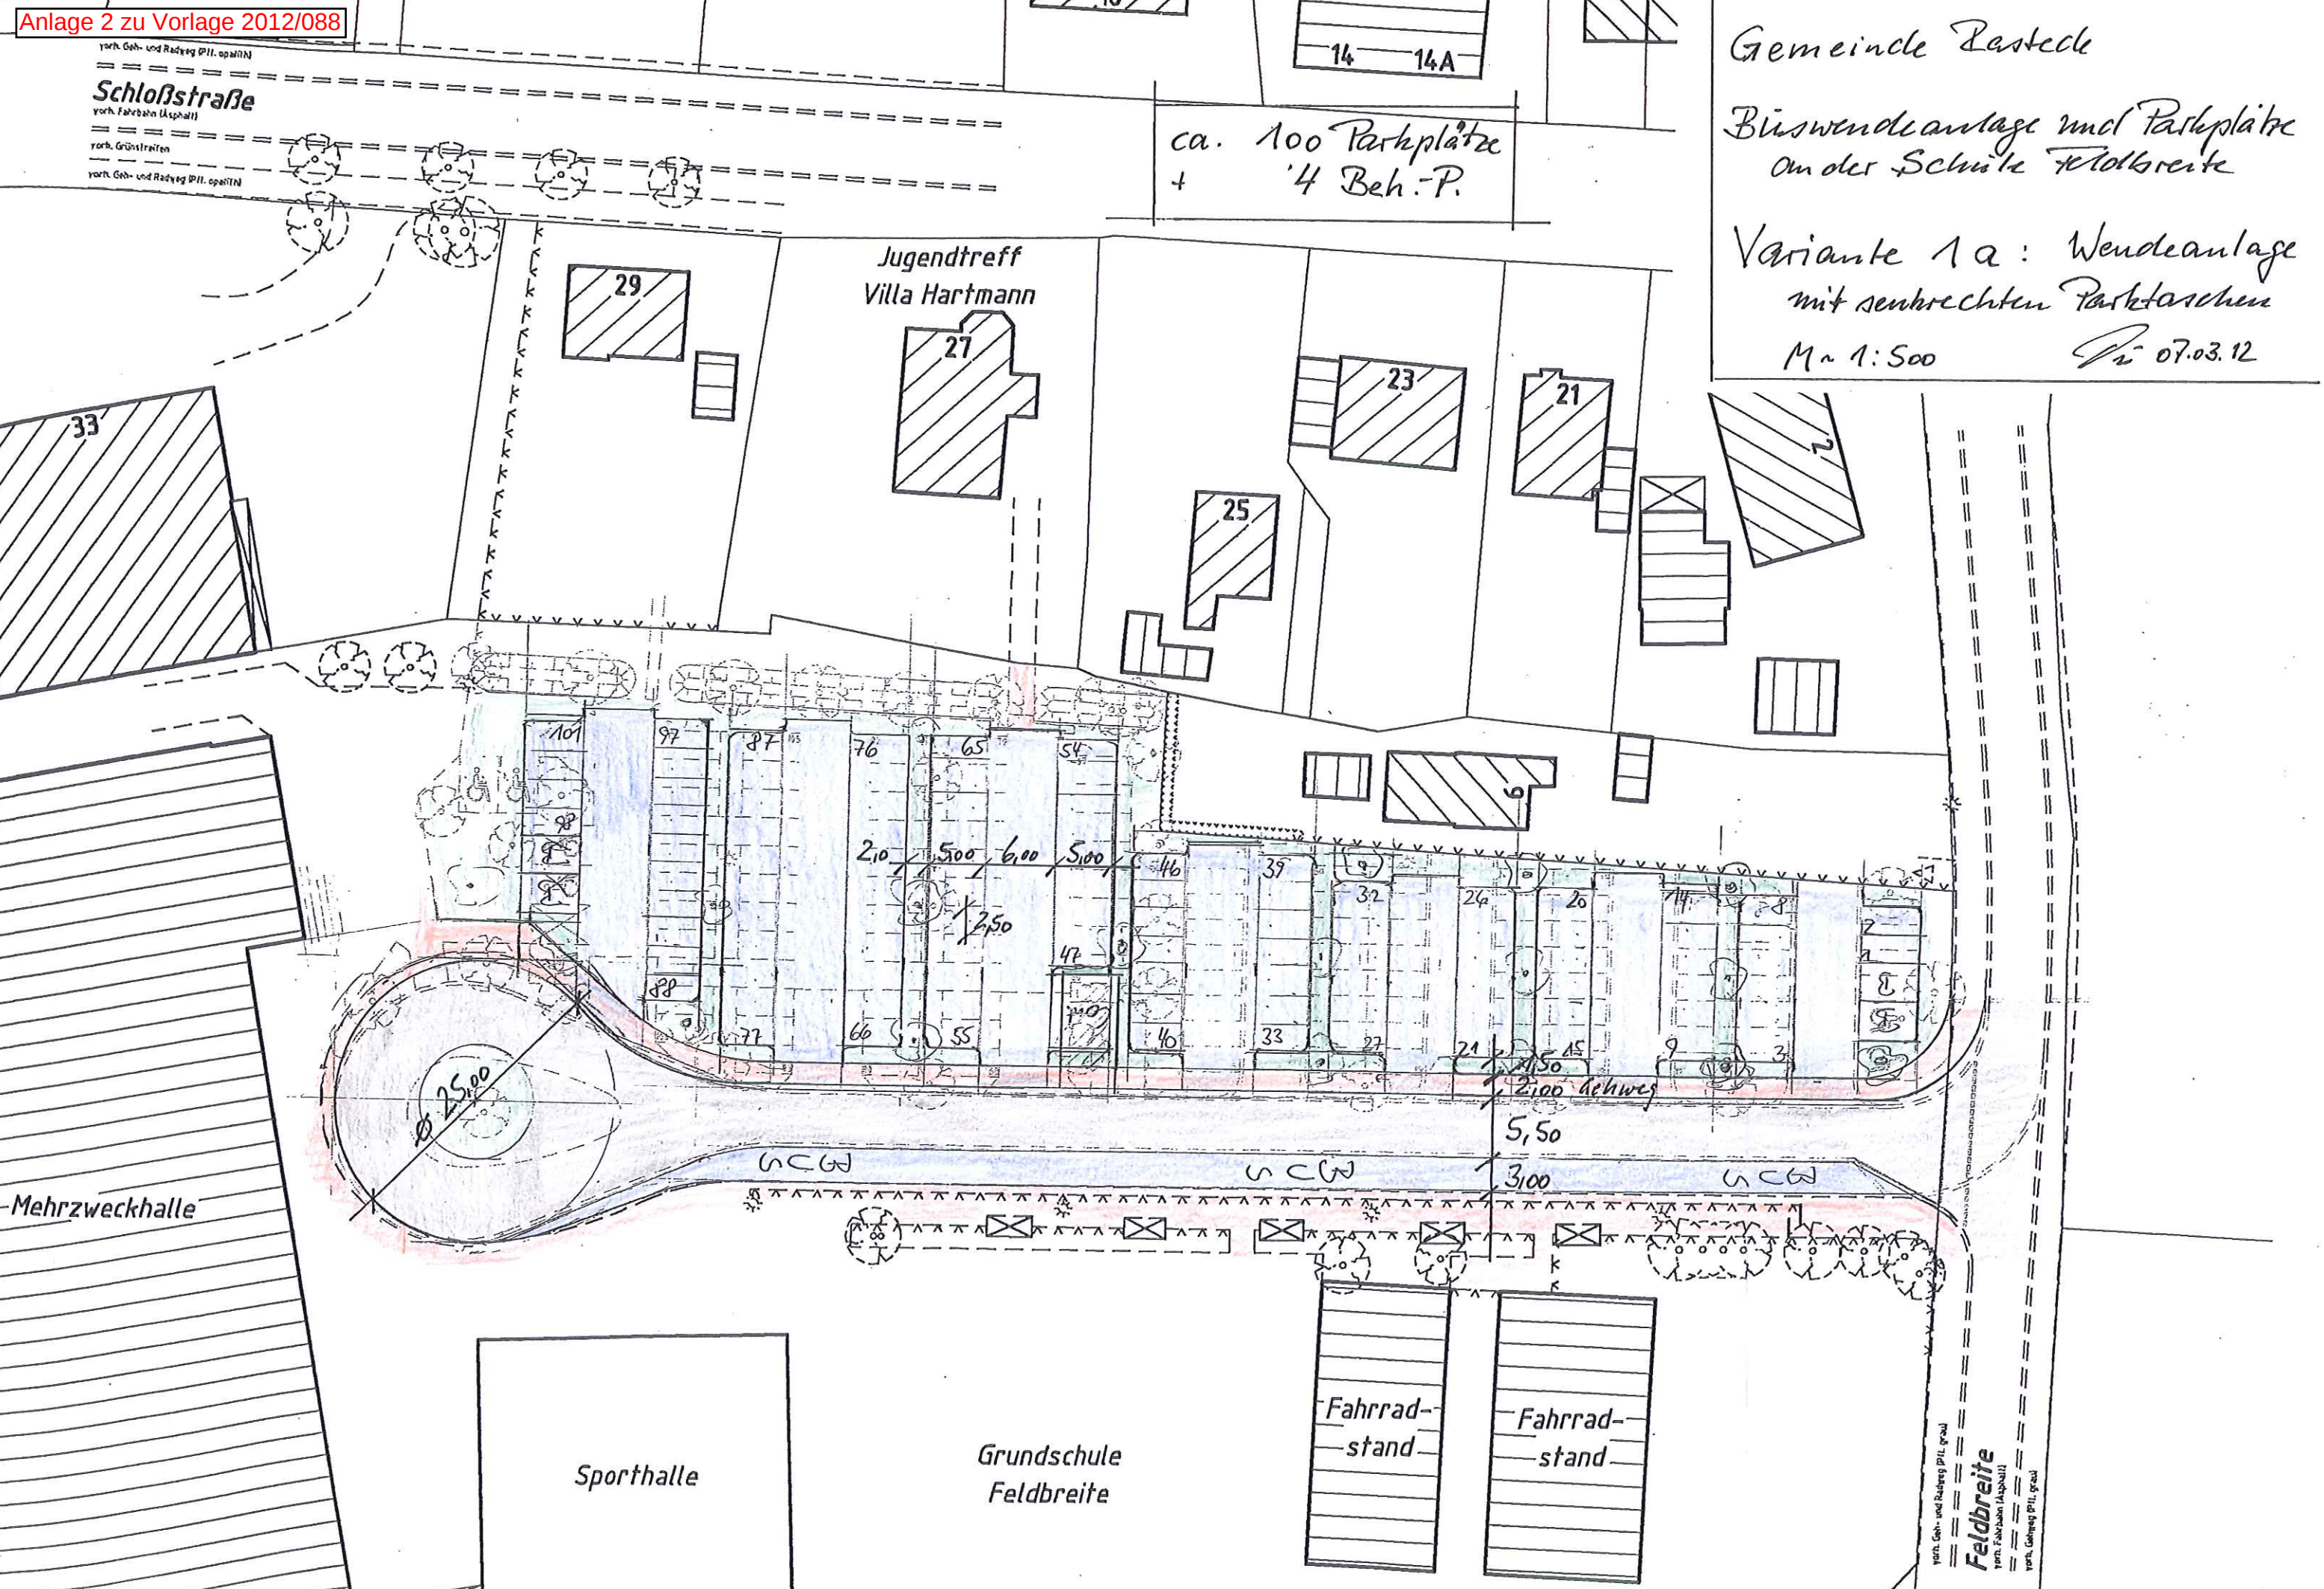

Gemeinde Rastede

Bliswendeanlage und Parkplätze
an der Schule Feldbreite

Variante 1a: Wendeanlage
mit senkrechten Parktaschen
M 1:500
07.03.12

Schloßstraße
vorh. Geh- und Radweg (Pfl. asphalt)
vorh. Fahrbahn (Asphalt)
vorh. Grünstreifen
vorh. Geh- und Radweg (Pfl. asphalt)

Jugendtreff
Villa Hartmann

Mehrzweckhalle

Sporthalle

Grundschule
Feldbreite

Fahrrad-
stand

Fahrrad-
stand

Feldbreite
vorh. Geh- und Radweg (Pfl. grau)
vorh. Fahrbahn (Asphalt)
vorh. Gehweg (Pfl. grau)