


Gemeinde Rastede

Bürgerwehdeanlage und Parkplätze
an der Schule Feldbreite

Variante 3: Parkdeck
"Untergeschoss"

M. ~ 1:500

Di 27.03.12

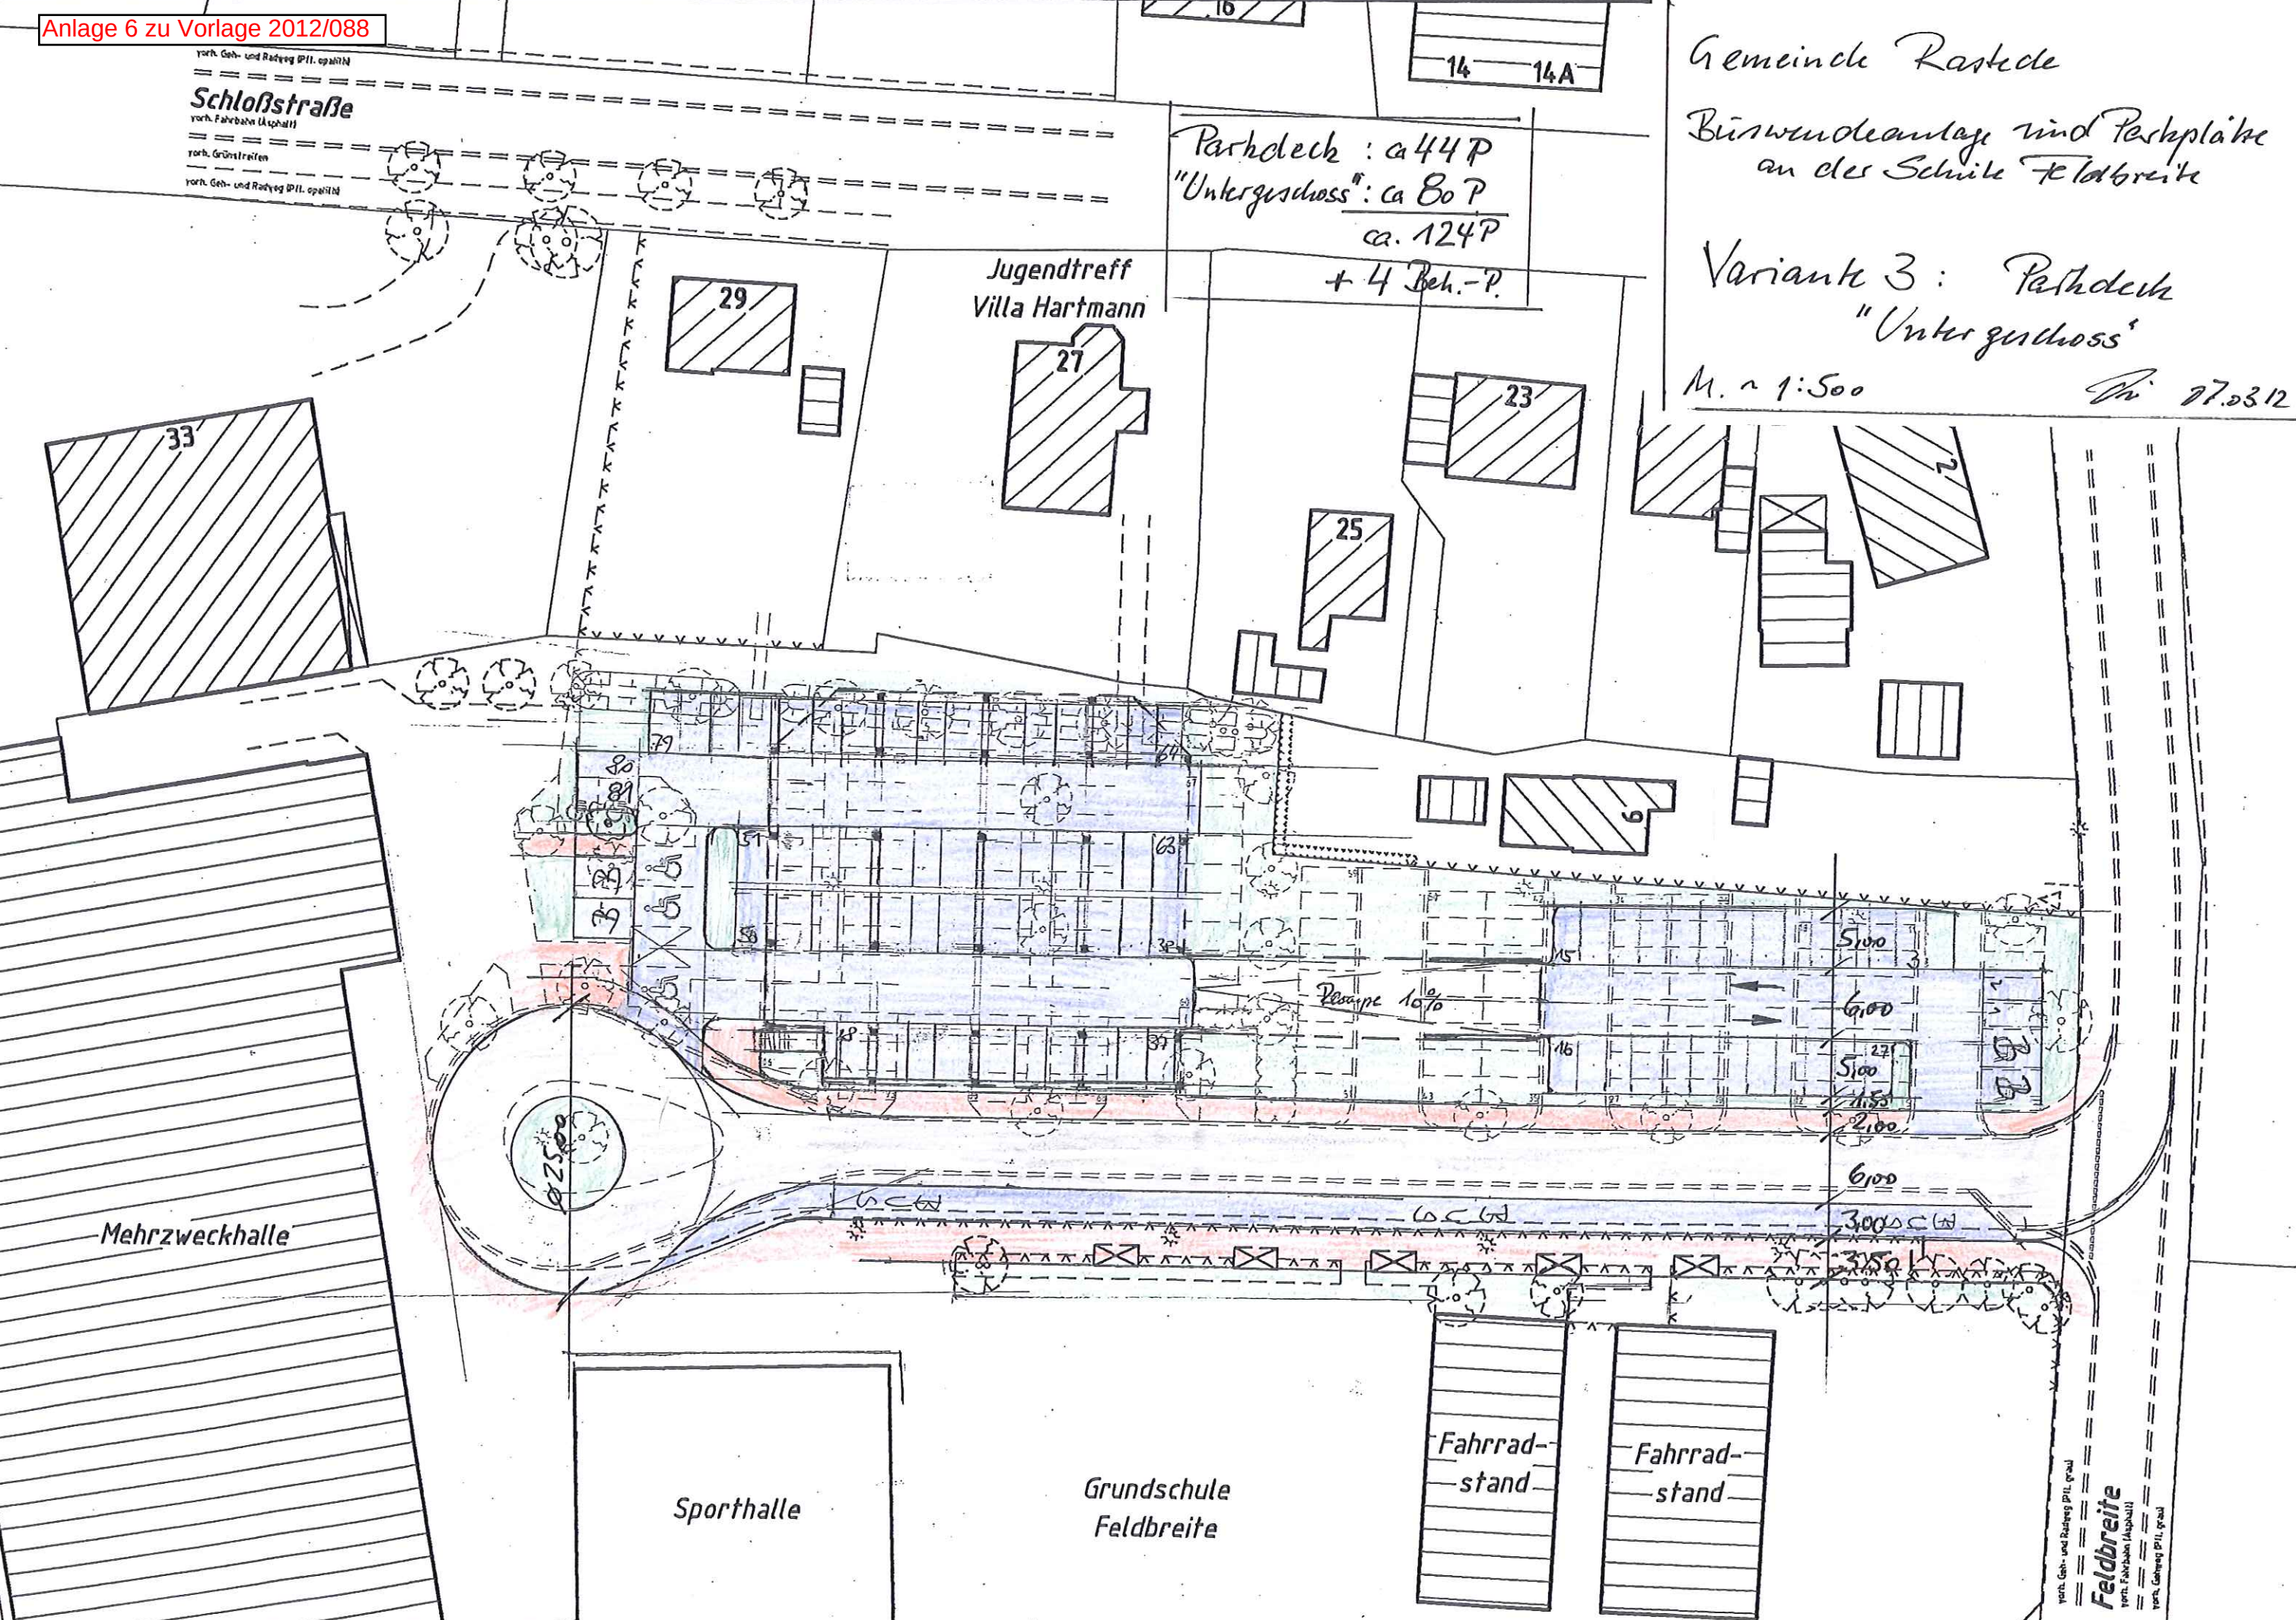

Buswendeanlage und Parkplätze
an der Schnittstellenbreite

Variante 3: Poshdeck
Obergruppen

$M \approx 1:500$

Di 07.03.12

Parholech: ca. 44 P
"Untergrund": ca. 80 P
ca 124 P
+ 4 Beh-P.

*Jugendtreff
Villa Hartmann*

Ca. 36.50

-Mehrzweckhalle

Sporthalle

Grundschule
Feldbreite

Fahrrad-
stand

Fahrrad-
stand

Feldbreite

North. Fahrplan (Auszug)

11
11
11
11
11
11