Anlage 1 zu Vorlage 2013/014

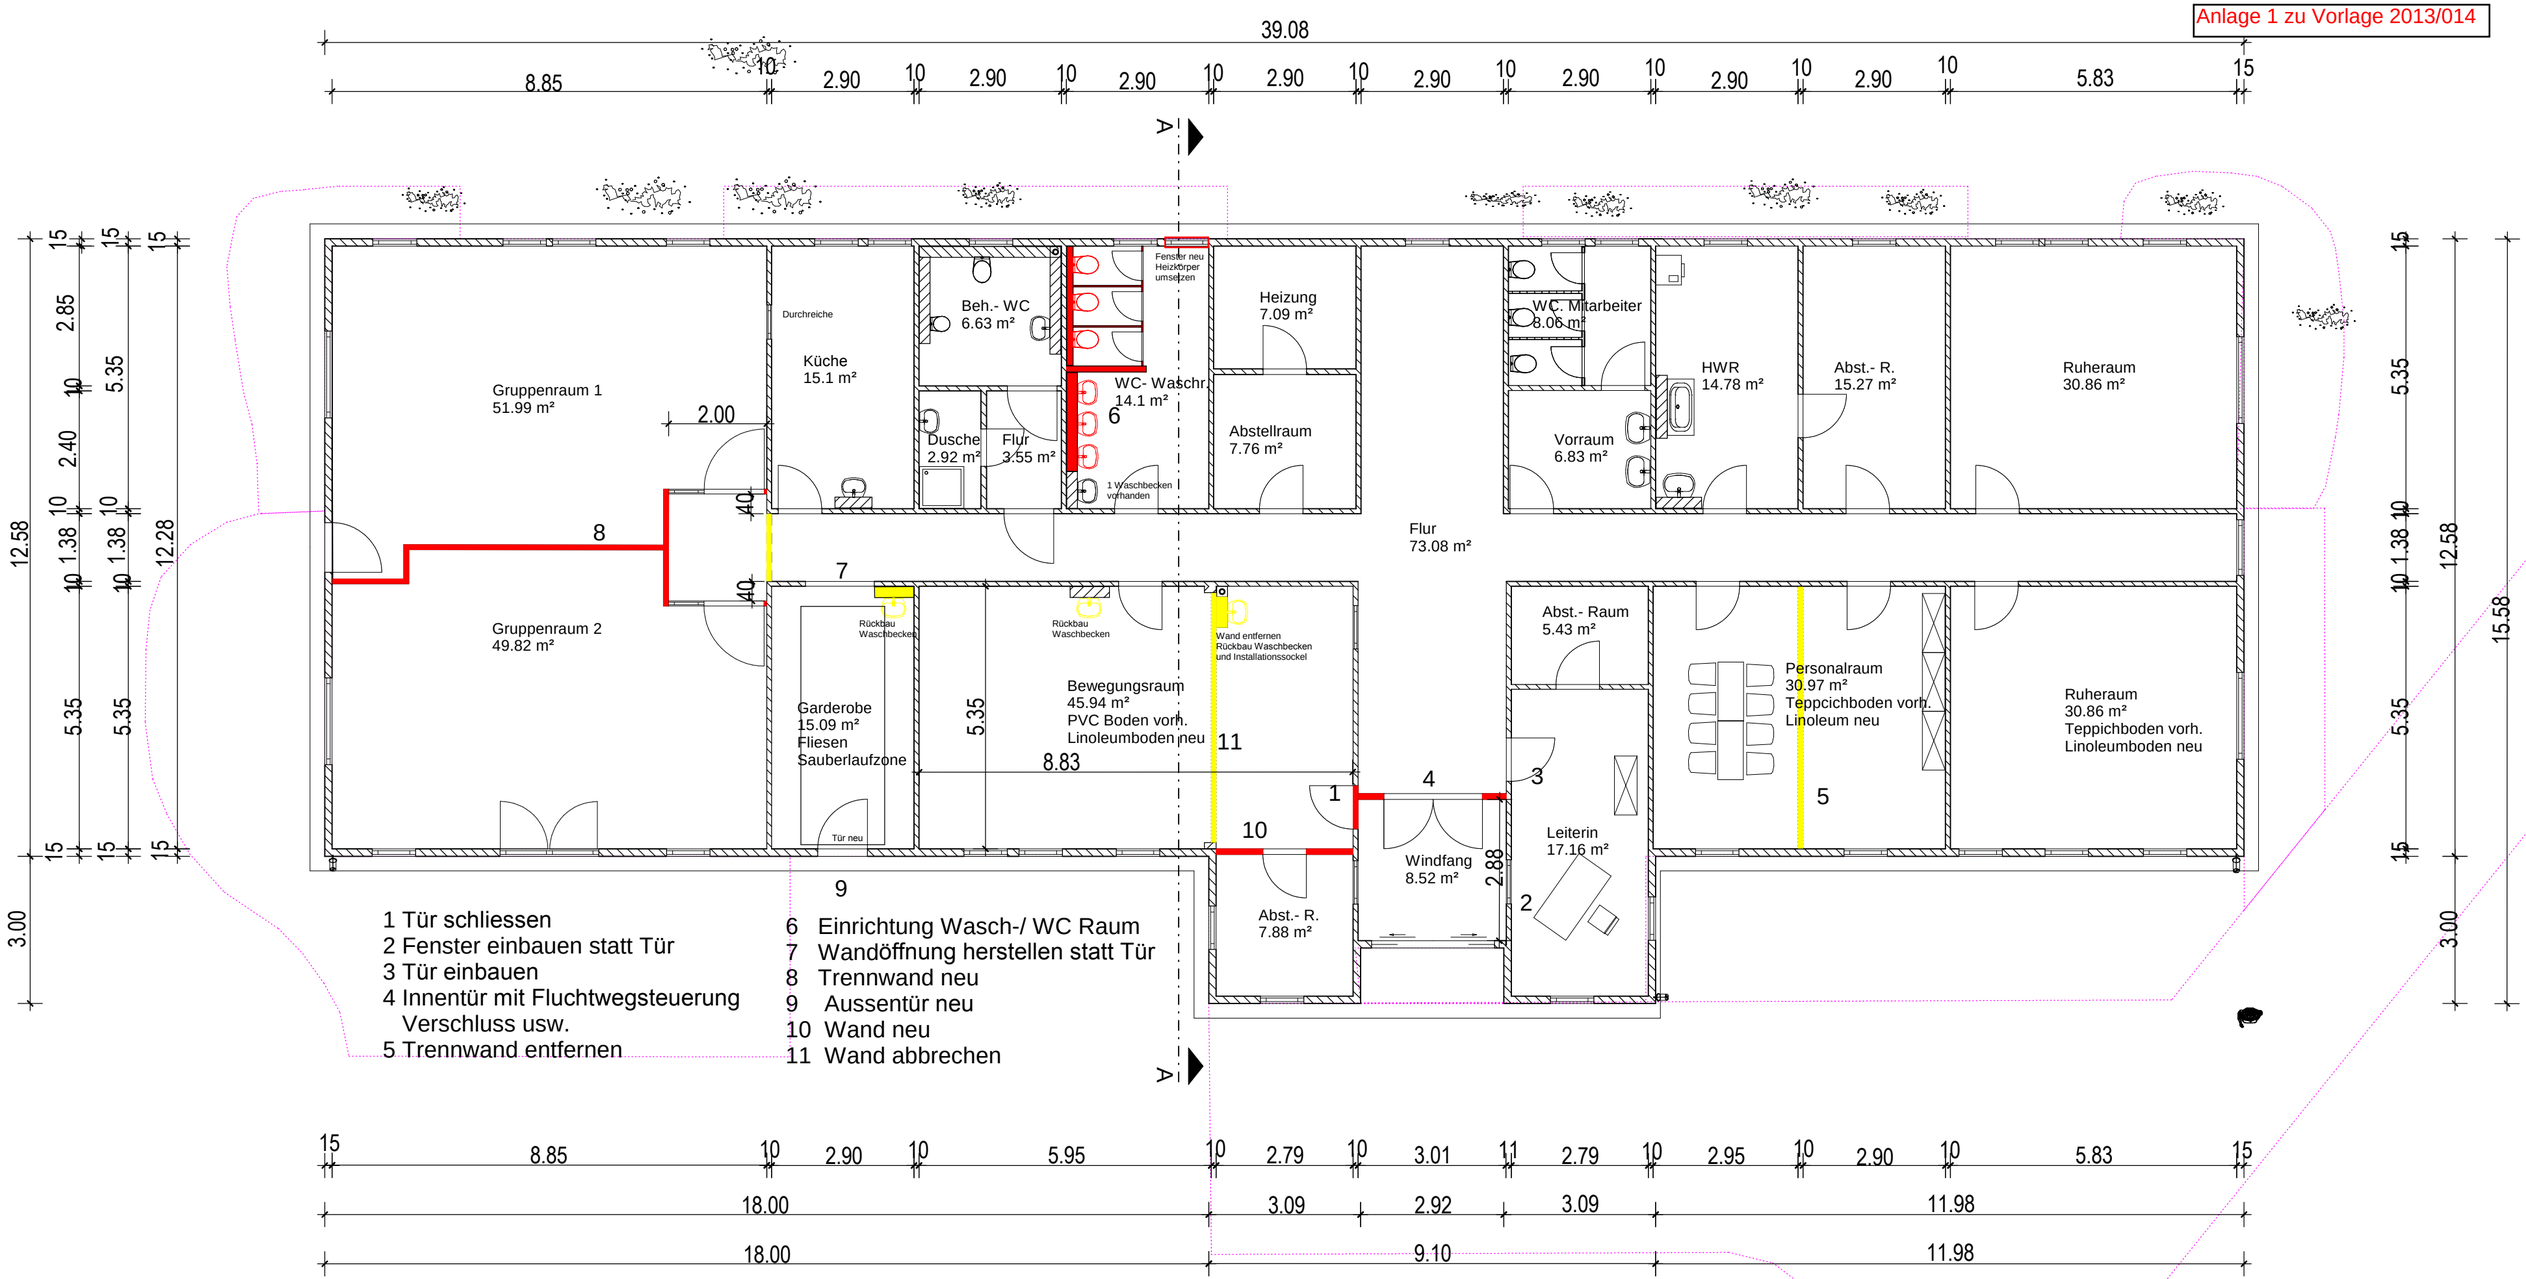

1 Tür schliessen
2 Fenster einbauen statt Tür
3 Tür einbauen
4 Innentür mit Fluchtwegsteuerung
Verschluss usw.
5 Trennwand entfernen
6 Einrichtung Wasch-/ WC Raum
7 Wandöffnung herstellen statt Tür
8 Trennwand neu
9 Aussentür neu
10 Wand neu
11 Wand abbrechen