


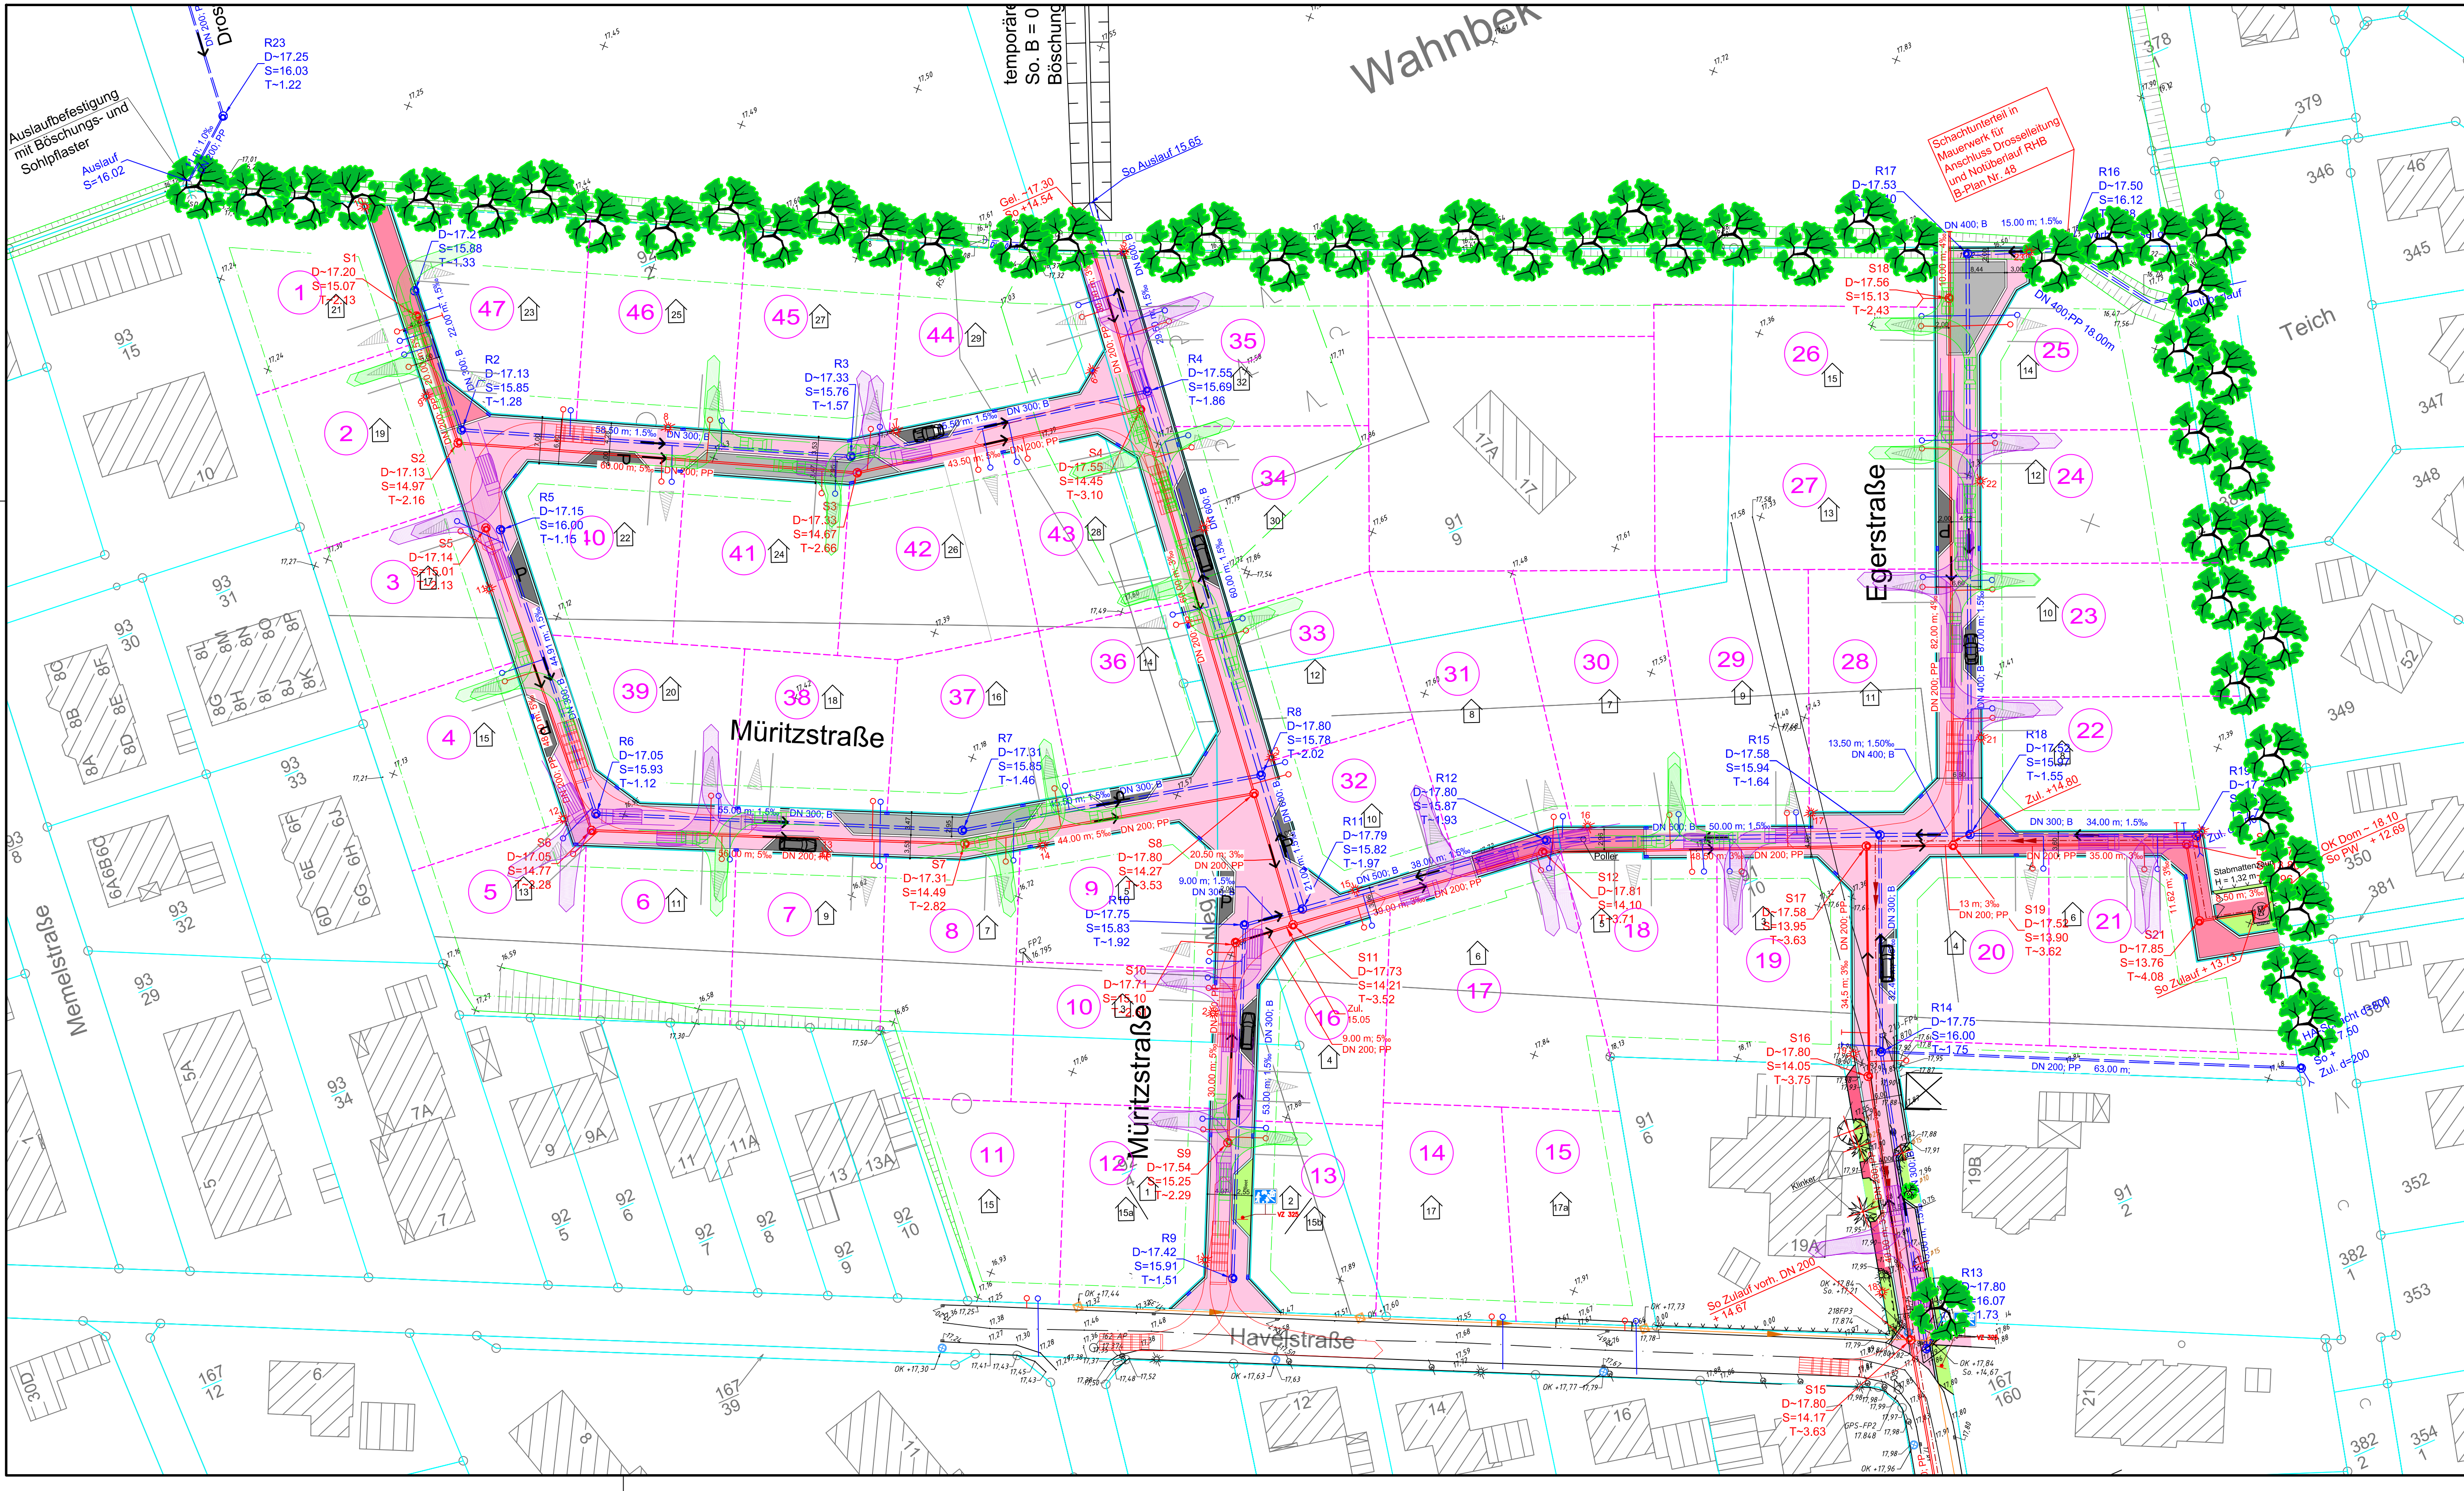

Legende:

- Fläche Opalit
- Fläche Anthrazit
- Fläche Asphalt
- Betonsteinpflaster Sonderrot
- geplante Laterne
- Hausnummer
- Fahrkurven
- Müllfahrzeug
- Lieferwagen
- PKW

Koordinatensystem: Gauß-Krüger; Lagestatus: 100
Quelle: Auszug aus den Geobasisdaten der Niedersächsischen Vermessungs- und Katasterverwaltung, Nachdruck oder Vervielfältigung nur mit Genehmigung des Eigentümers.

Die Flurstücksgrenzen wurden nachrichtlich aus der digitalen (automatisierten) Liegenschaftskarte (ALK) übernommen, Abweichungen zur tatsächlichen Lage der Flurstücksgrenzen sind daher nicht vollständig auszuschließen.

4.	Zufahrt Grundstück Nr. 16,18,32,38,43,47 verschoben	11.04.2013	Bremer	
3.	Zufahrt Grundstück Nr. 16 Haus Nr. 4 verschoben	26.11.2012	Kolitz	
2.	Parkplatz Grundstück Nr. 16 Haus Nr. 4 verschoben	23.11.2012	Kolitz	
1.	Grenze Grundstück Nr. 38,39 verschoben	06.11.2012	Kolitz	
Nr.	Art der Änderung	Datum	Name	Zeichen

Planung:		Projekt-Nr.: 912.109			
	Ingenieurbüro Börjes GmbH & Co. KG				
	26655 Westerstraße Wilhelm-Geiler-Straße 7 www.boerjes.de		Tel.: 0 44 98 / 83 02-0 Fax: 0 44 98 / 83 02-70 http://www.boerjes.de		
			Datum	Name	Zeichen
	bearbeitet	Aug. 2012	Fischer		
	gezeichnet	Aug. 2012	Kolitz		
	geprüft	Aug. 2012	Janssen		

Auftraggeber:



Gemeinde Rastede
Sophienstraße 27
26180 Rastede

Unterlage:

Blatt Nr.:
Reg. Nr.:

Datum	Zeichen
-------	---------

Vorhaben:

Erschließung BBPL-Nr.88
in Wahnbeke
Ausführung

geprüft

Grundstücksplan
Maßstab 1 : 500