


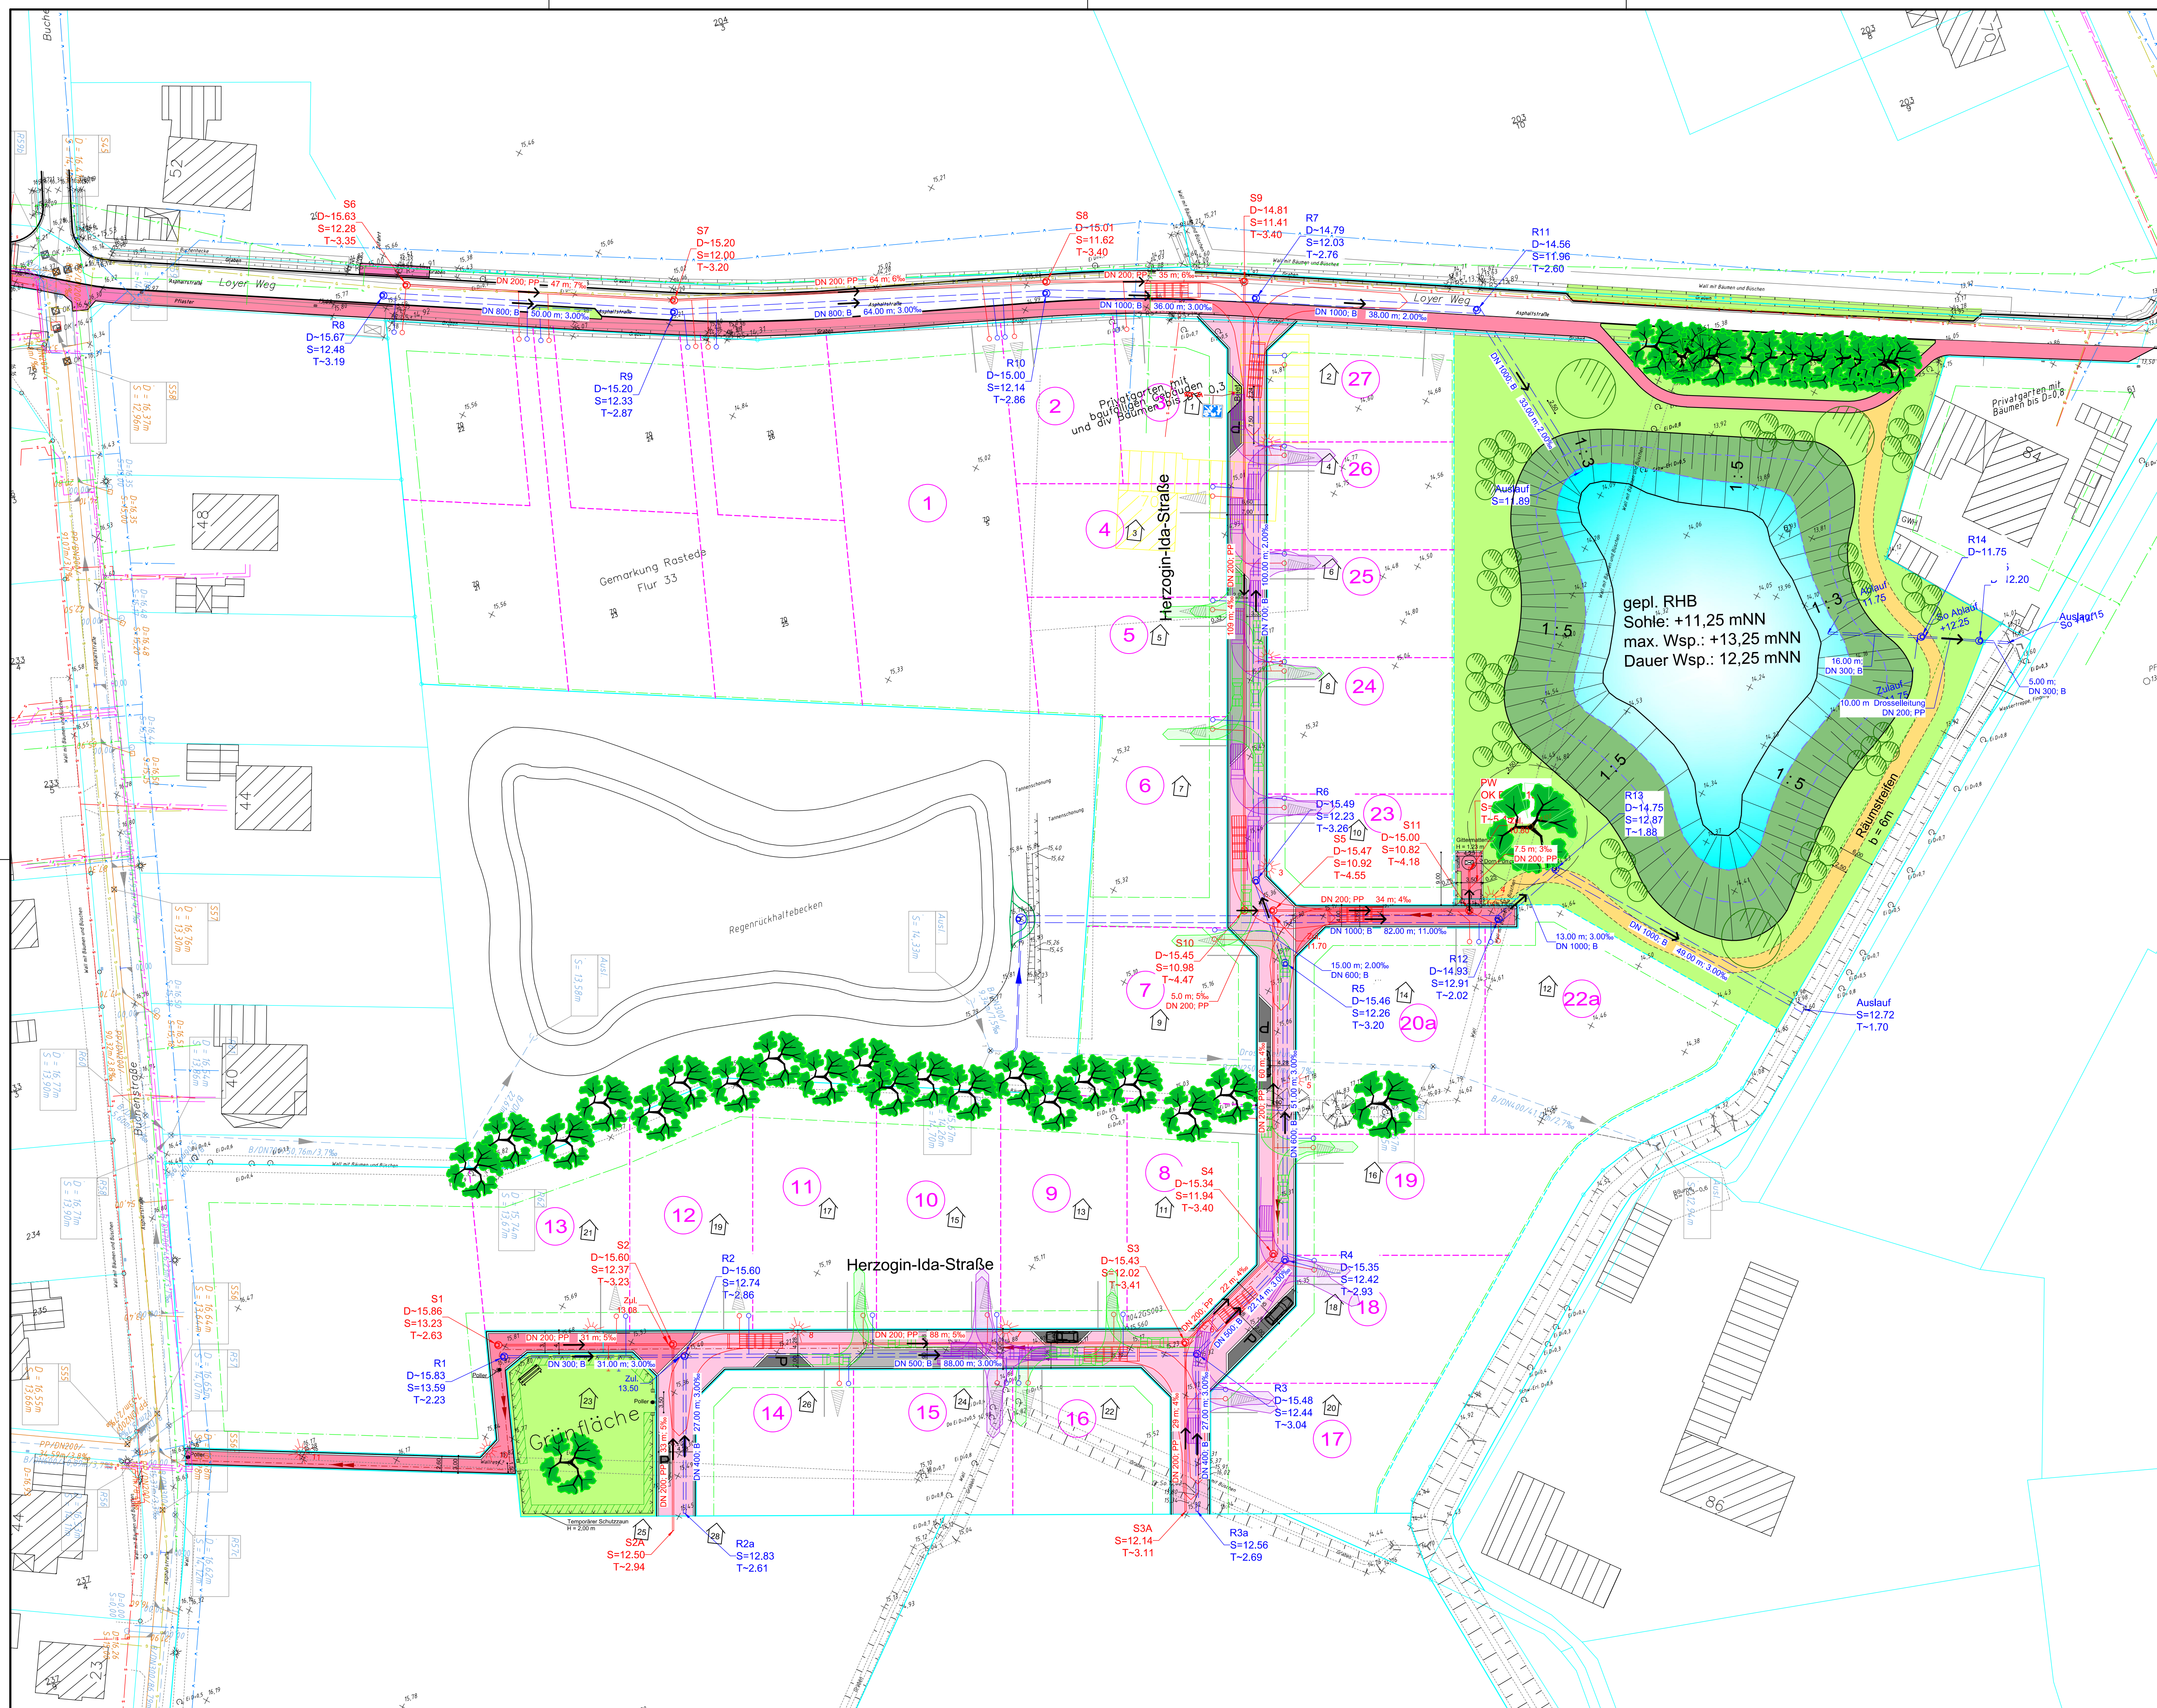

Legende:

- Fläche Opalit
- Fläche Anthrazit
- Fläche Asphalt
- Betonsteinpflaster Sonderrot
- Hausnummer
- Standorte Straßenbeleuchtung
- Fahrkurven
- Müllfahrzeug
- Lieferwagen
- PKW

Koordinatensystem: Gauß-Krüger; Lagestatus: 100

Quelle: Auszug aus den Geobasisdaten der Niedersächsischen Vermessungs- und Katasterverwaltung. Nachdruck oder Vervielfältigung nur mit Genehmigung des Eigentümers.



Die Flurstücksgrenzen wurden nachrichtlich aus der digitalen (automatisierten) Liegenschaftskarte (ALK) übernommen. Abweichungen zur tatsächlichen Lage der Flurstücksgrenzen sind daher nicht vollständig auszuschließen.

Nr.	Art der Änderung	Datum	Name	Zeichen
2.	Weg RHB und Grünfläche entfernt	03.04.2013	Fischer	
1.	Grenze Grundstück Nr. 6, 7 verschoben	06.11.2012	Kolitz	

Planung:	Ingenieurbüro Börjes GmbH & Co. KG	Projekt-Nr.:	912.108
26655 Westerstraße Wilhelm-Geller-Straße 7 ws@boerjes.de	Tel.: 0 44 88 / 83 02-0 Fax: 0 44 88 / 83 02-70 http://www.boerjes.de	Datum	Name
gezeichnet	Nov. 2012	Kolitz	
geprüft	Nov. 2012	Janssen	

Auftraggeber:	Gemeinde Rastede	Unterlage:	Blatt Nr.:
	Sophienstraße 27 26180 Rastede		Reg. Nr.:
Vorhaben:	Erschließung BBPL-Nr.93a in Rastede	Datum	Zeichen
Ausführung		Gestaltungsplan	
		Maßstab	1 : 500