

Die Trassenvarianten sind in der nachfolgenden Abbildung dargestellt. Diese basiert auf der Karte 5 in der Anlage 1, in deren Legende die hinterlegten Raumwiderstandsklassen erläutert werden.

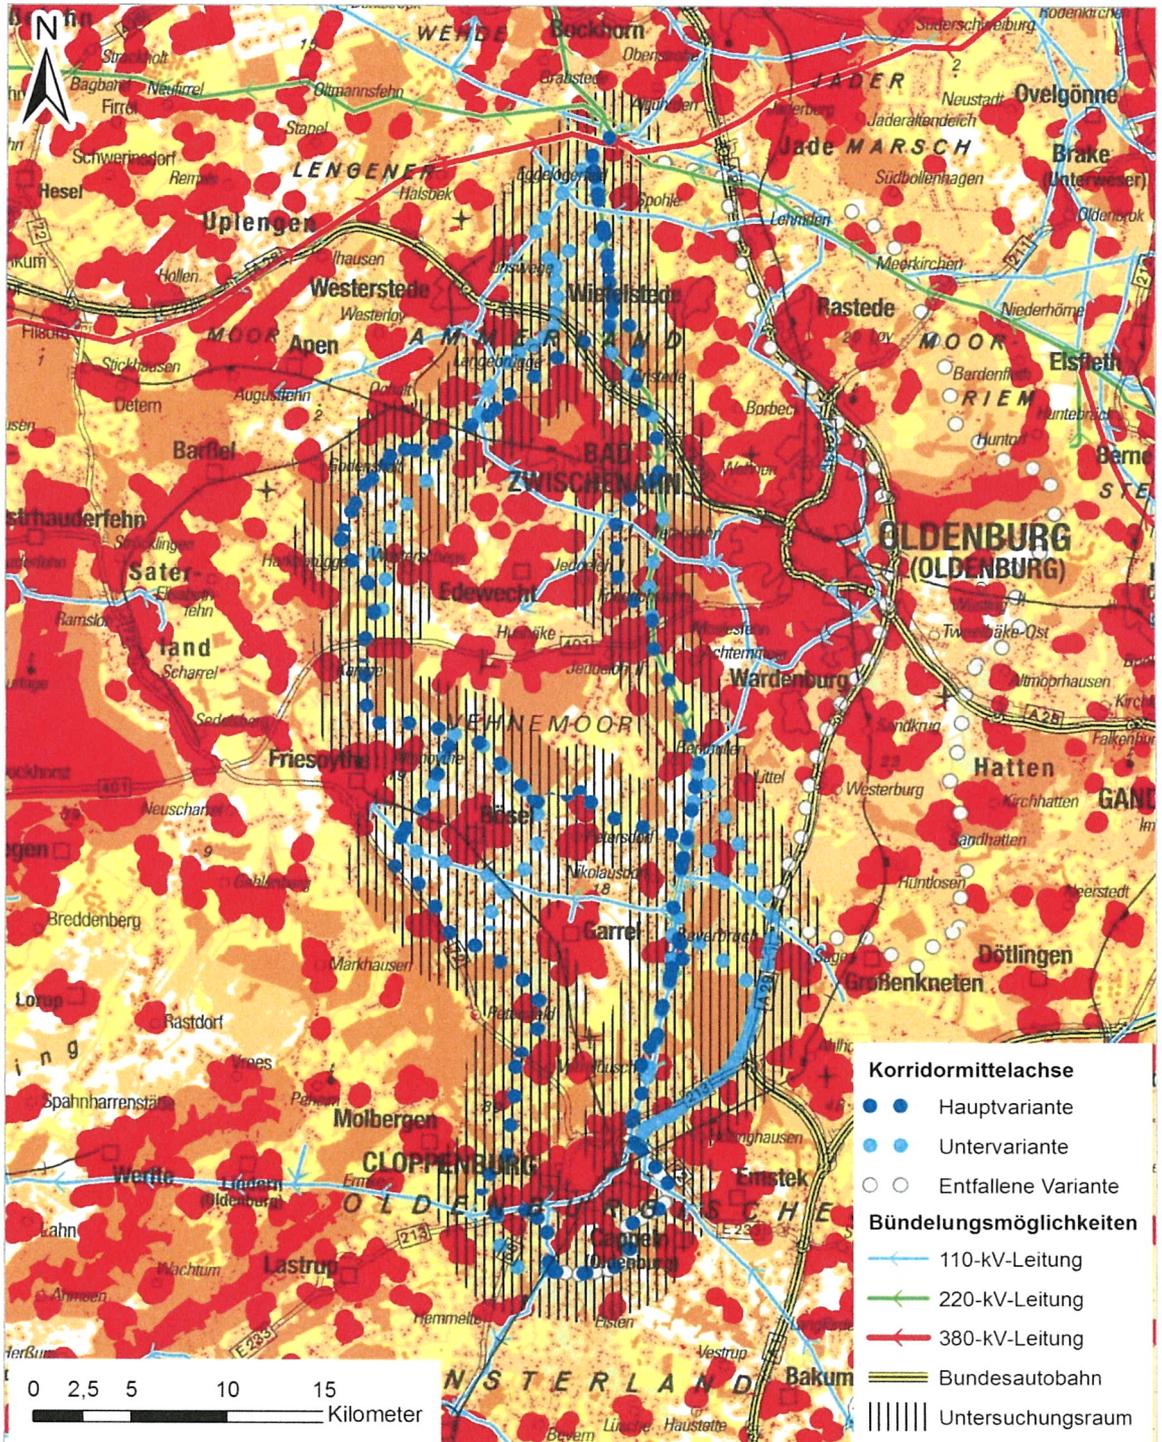


Abb. 6 Trassenkorridore und Untersuchungsraum für die Untersuchungen zur Raumordnungsverträglichkeit und Umweltverträglichkeit im Bereich der Maßnahme 51a