



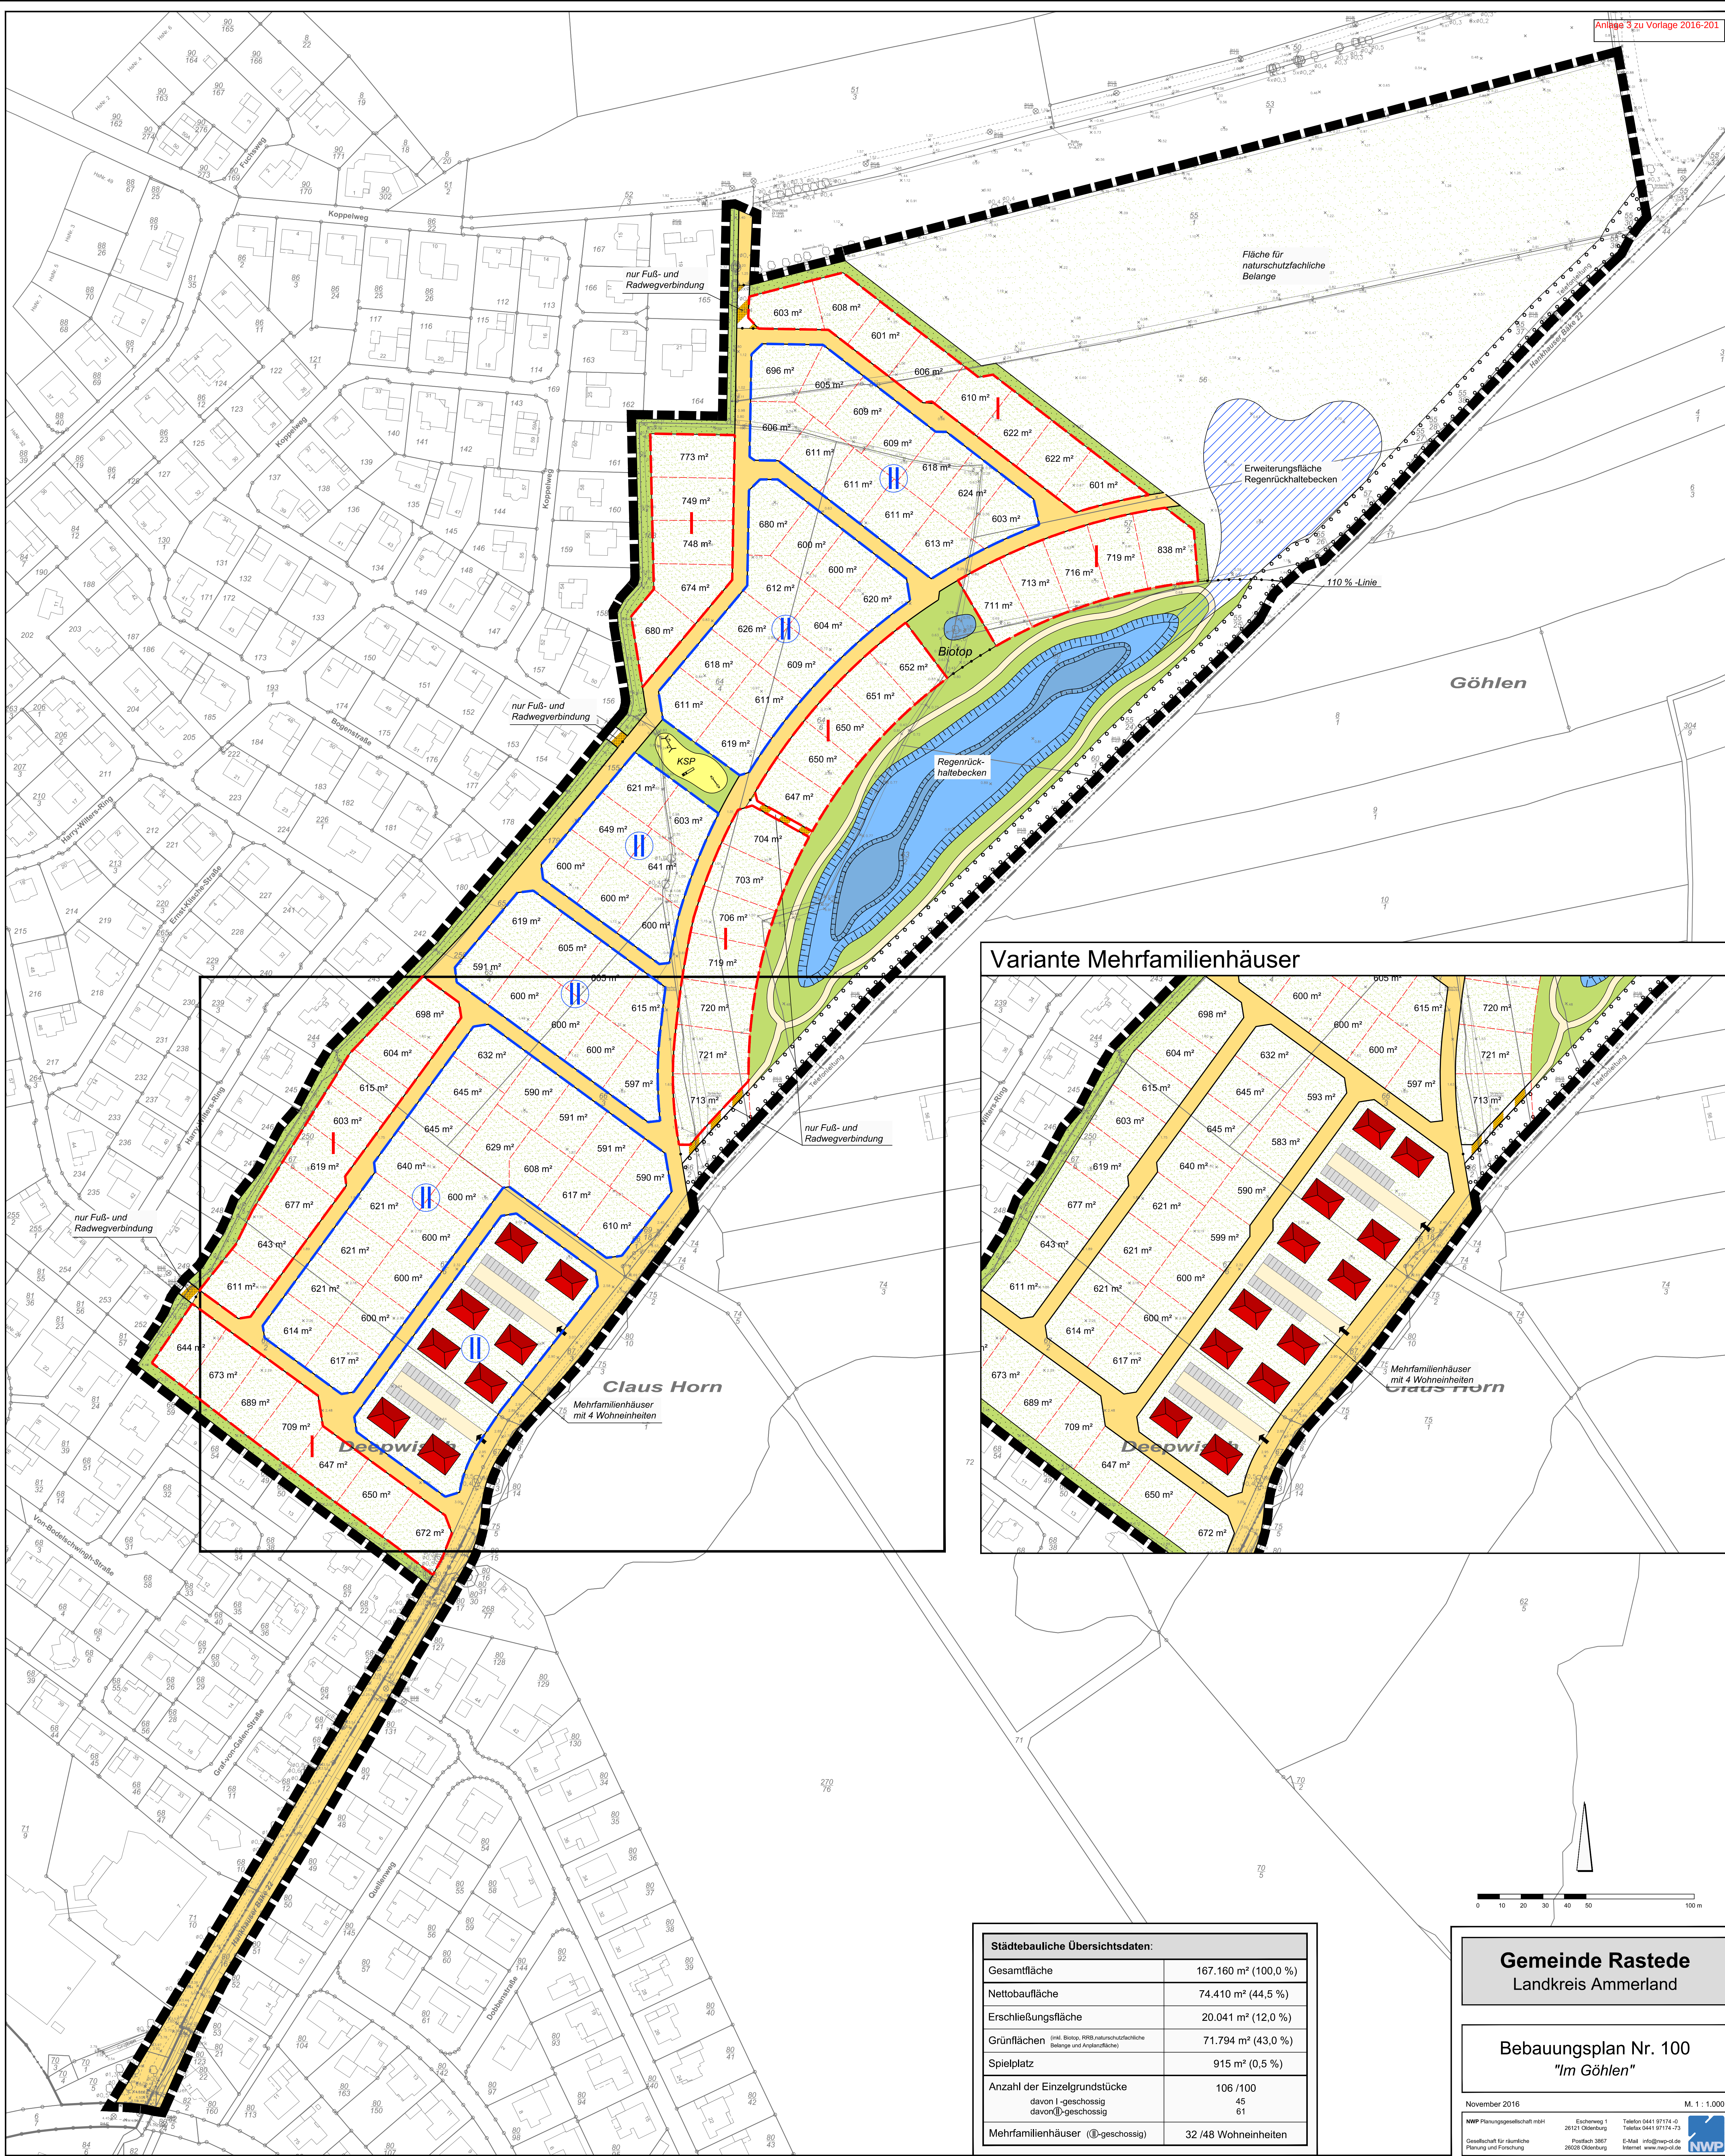

Variante Mehrfamilienhäuser

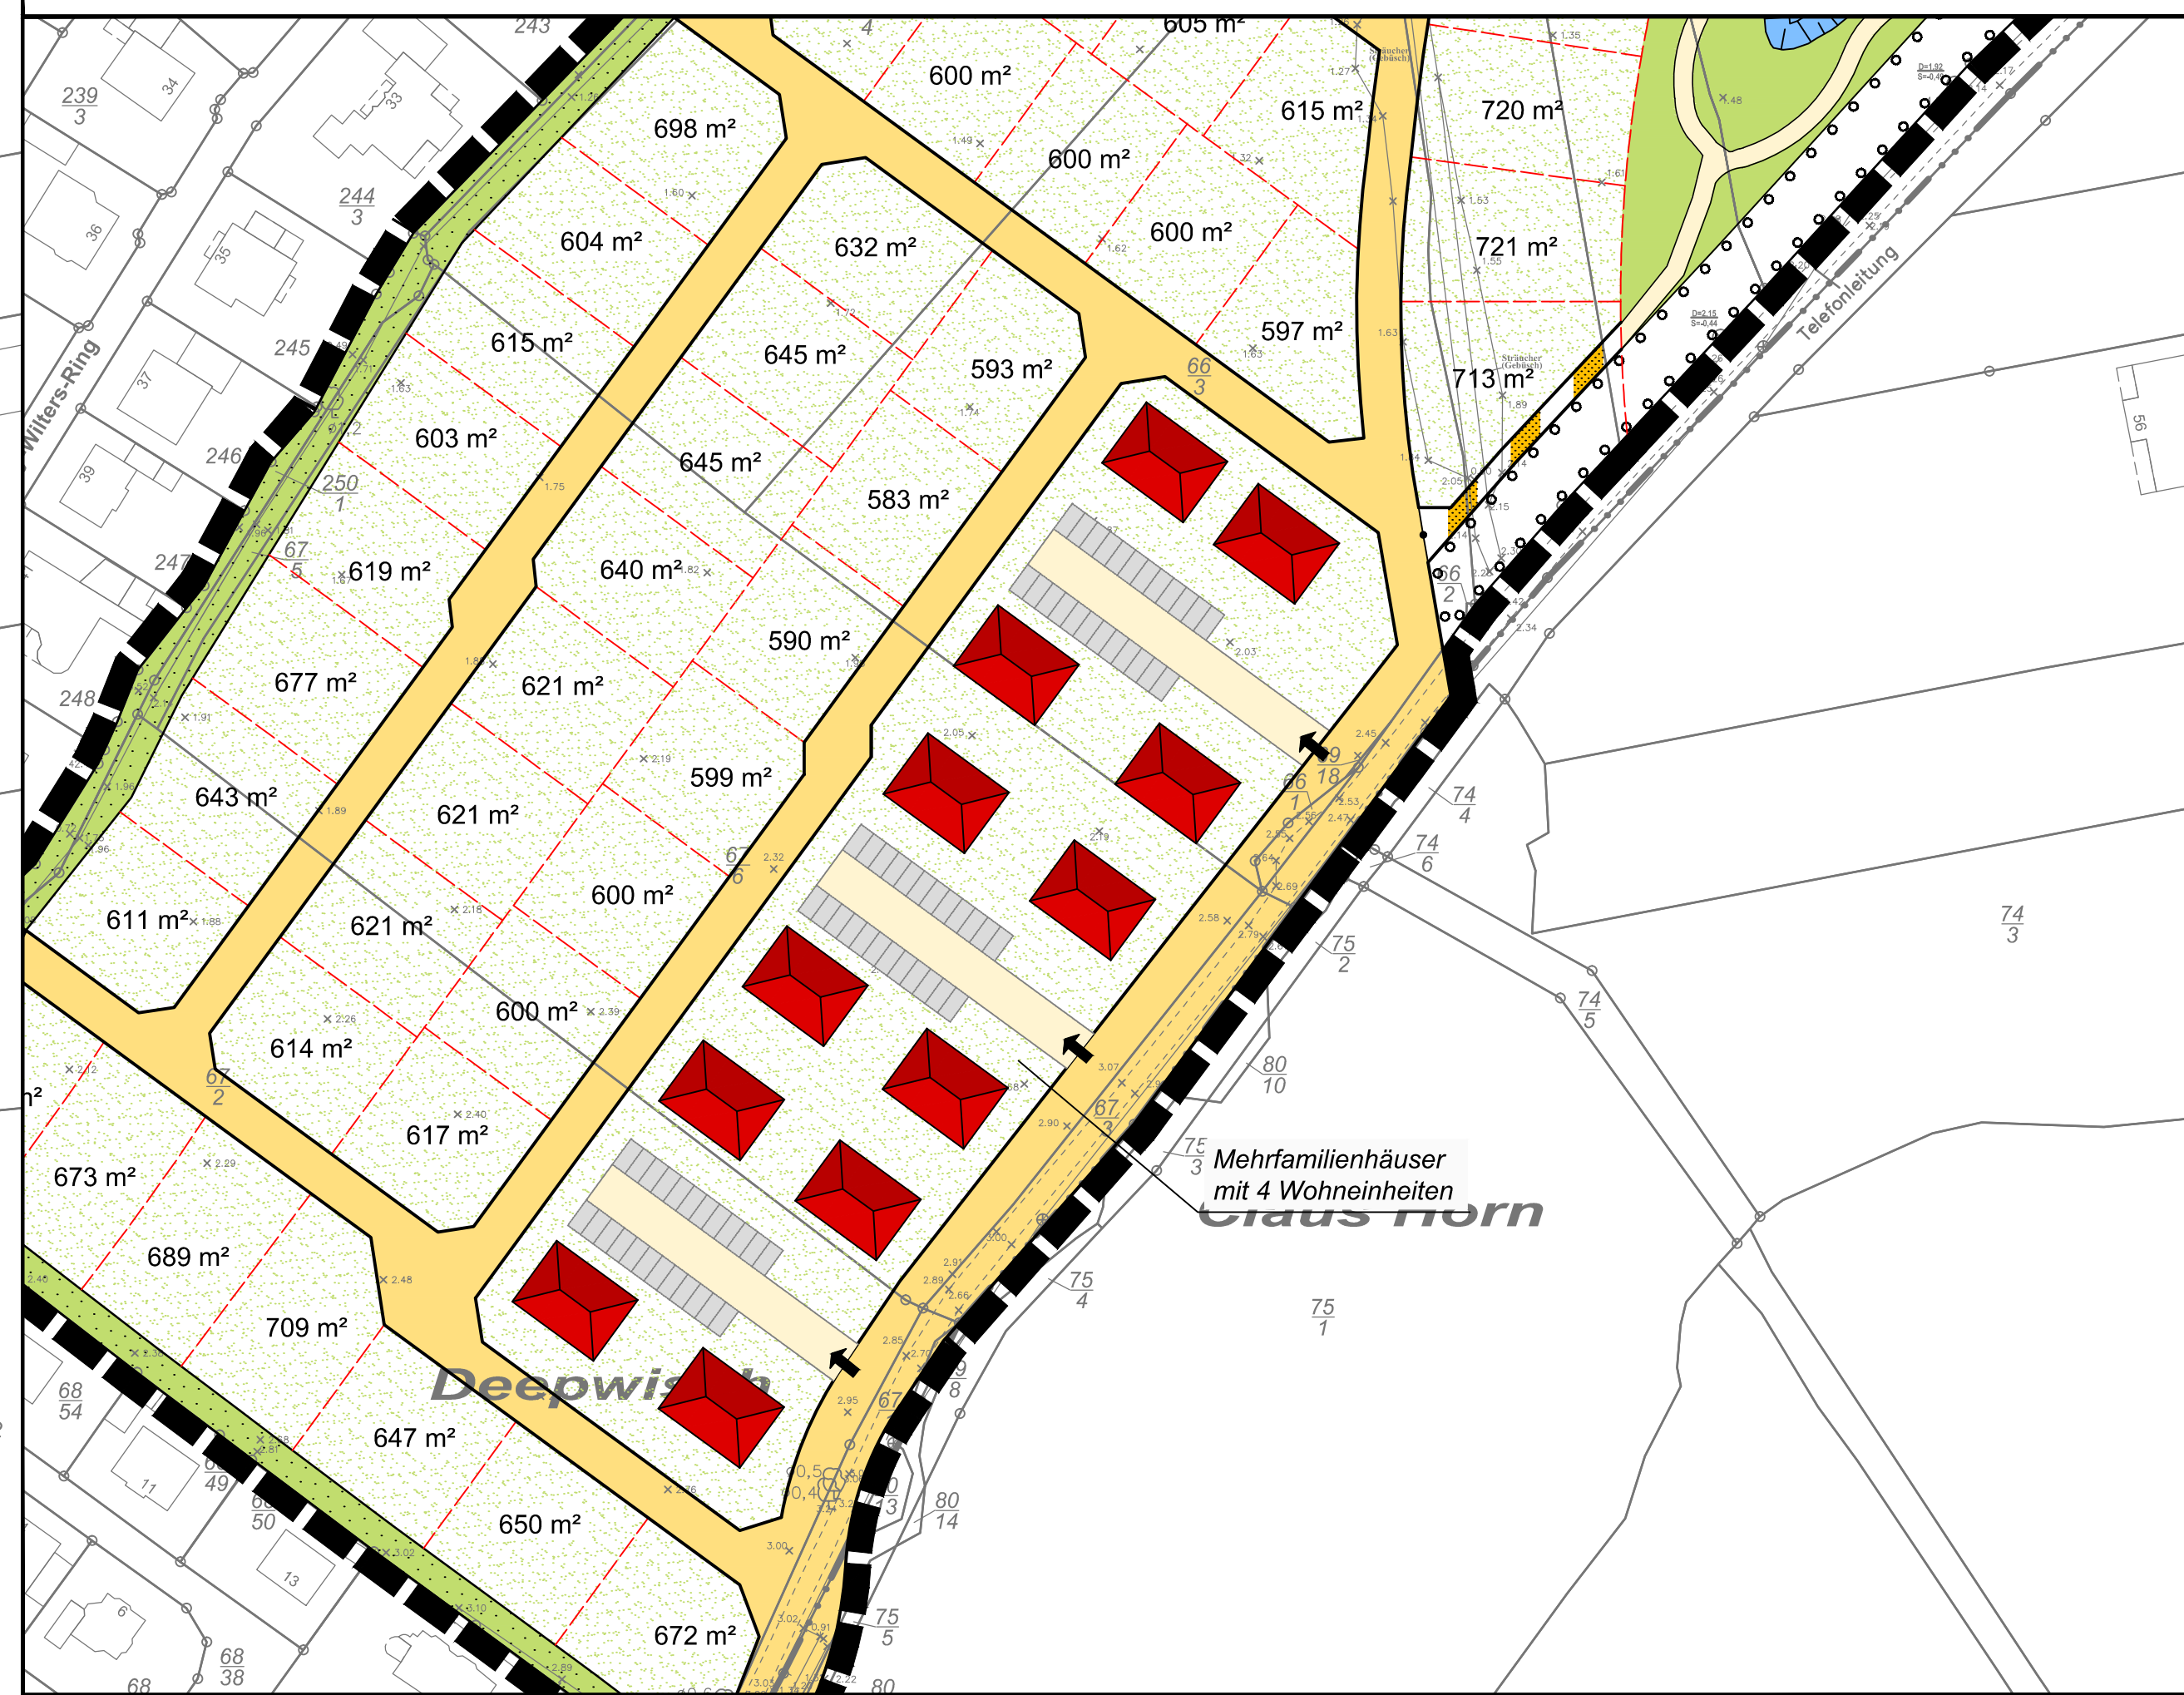

Städtebauliche Übersichtsdaten:

Gesamtfläche	167.160 m ² (100,0 %)
Nettobaufläche	74.410 m ² (44,5 %)
Erschließungsfläche	20.041 m ² (12,0 %)
Grünflächen (inkl. Biotop, RRB, naturschutzfachliche Belange und Anpflanzfläche)	71.794 m ² (43,0 %)
Spielfeld	915 m ² (0,5 %)
Anzahl der Einzelgrundstücke davon I-geschossig davon II-geschossig	106 / 100 45 61
Mehrfamilienhäuser (II-geschossig)	32 / 48 Wohneinheiten

Gemeinde Rastede
Landkreis Ammerland

Bebauungsplan Nr. 100
"Im Göhlen"

November 2016

M. 1 : 1.000

NWP Planungsgesellschaft mbH
Gesellschaft für städtische
Planung und Forschung

Eschenweg 1
26121 Osterburg
Postfach 3967
26028 Osterburg

Telefon 0441 97174-0
Telefax 0441 97174-23
E-Mail: info@nwp.de
Internet: www.nwp.de

