



Frühjahr 21. März 12 UHR

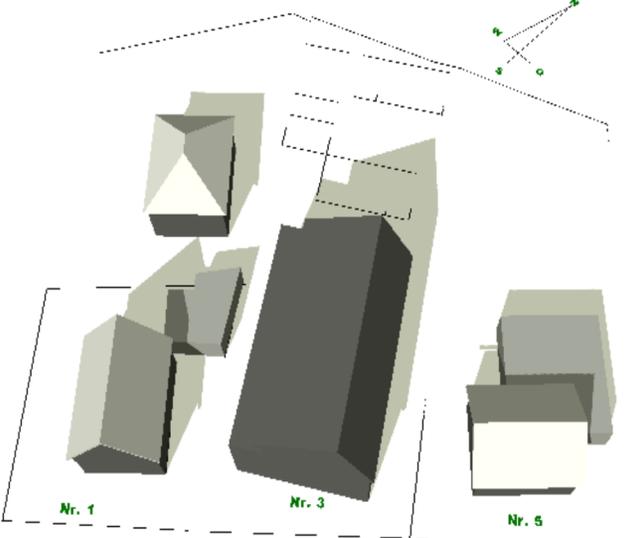


Eichendorfstraße

Frühjahr 21. März 15 UHR

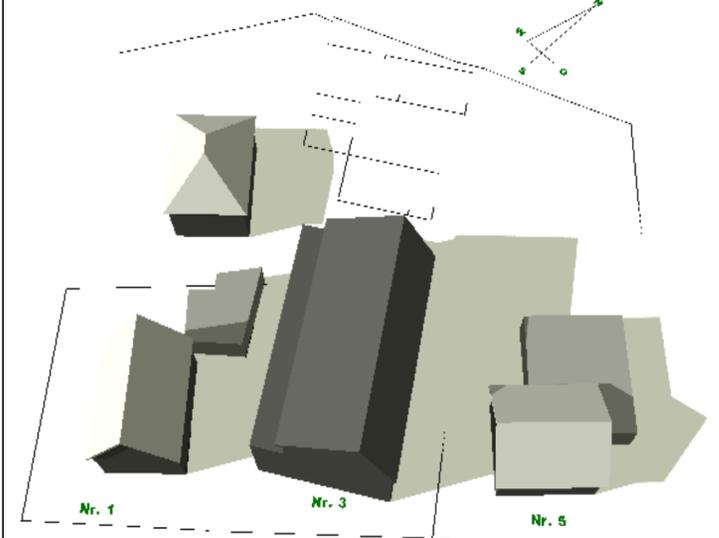


Eichendorfstraße

Sommer 21. Juni 12 UHR


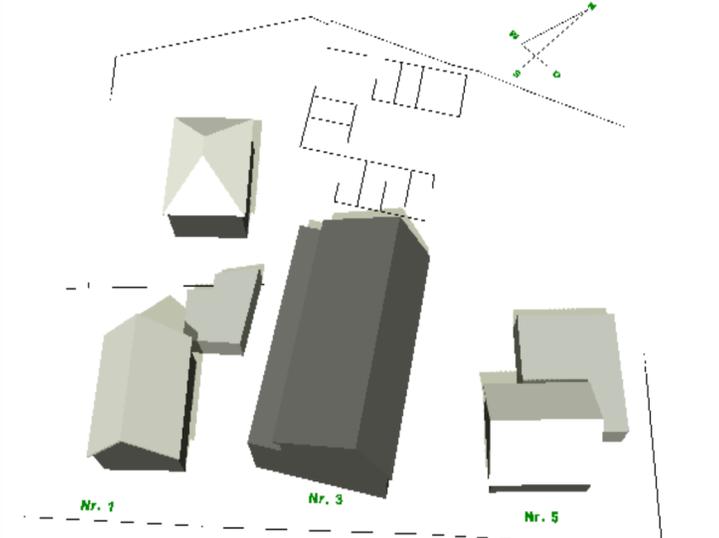


Eichendorfstraße

Sommer 21. Juni 15 UHR

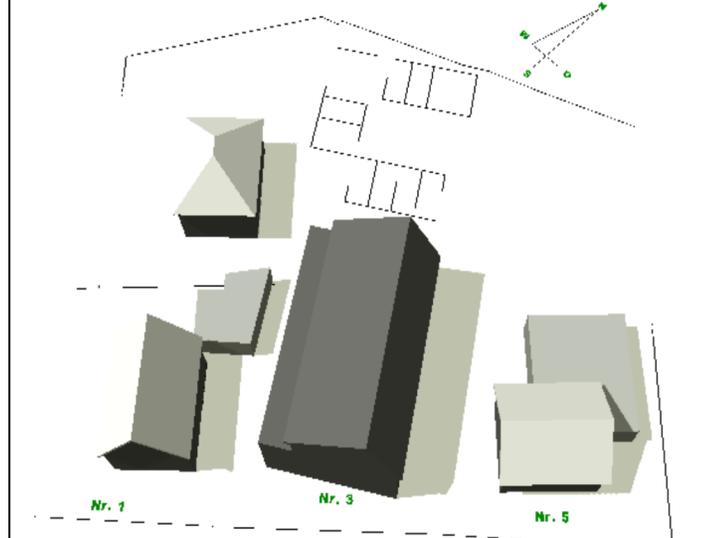

Eichendorfstraße

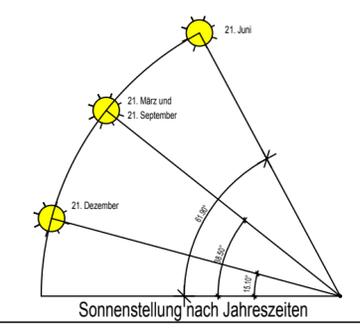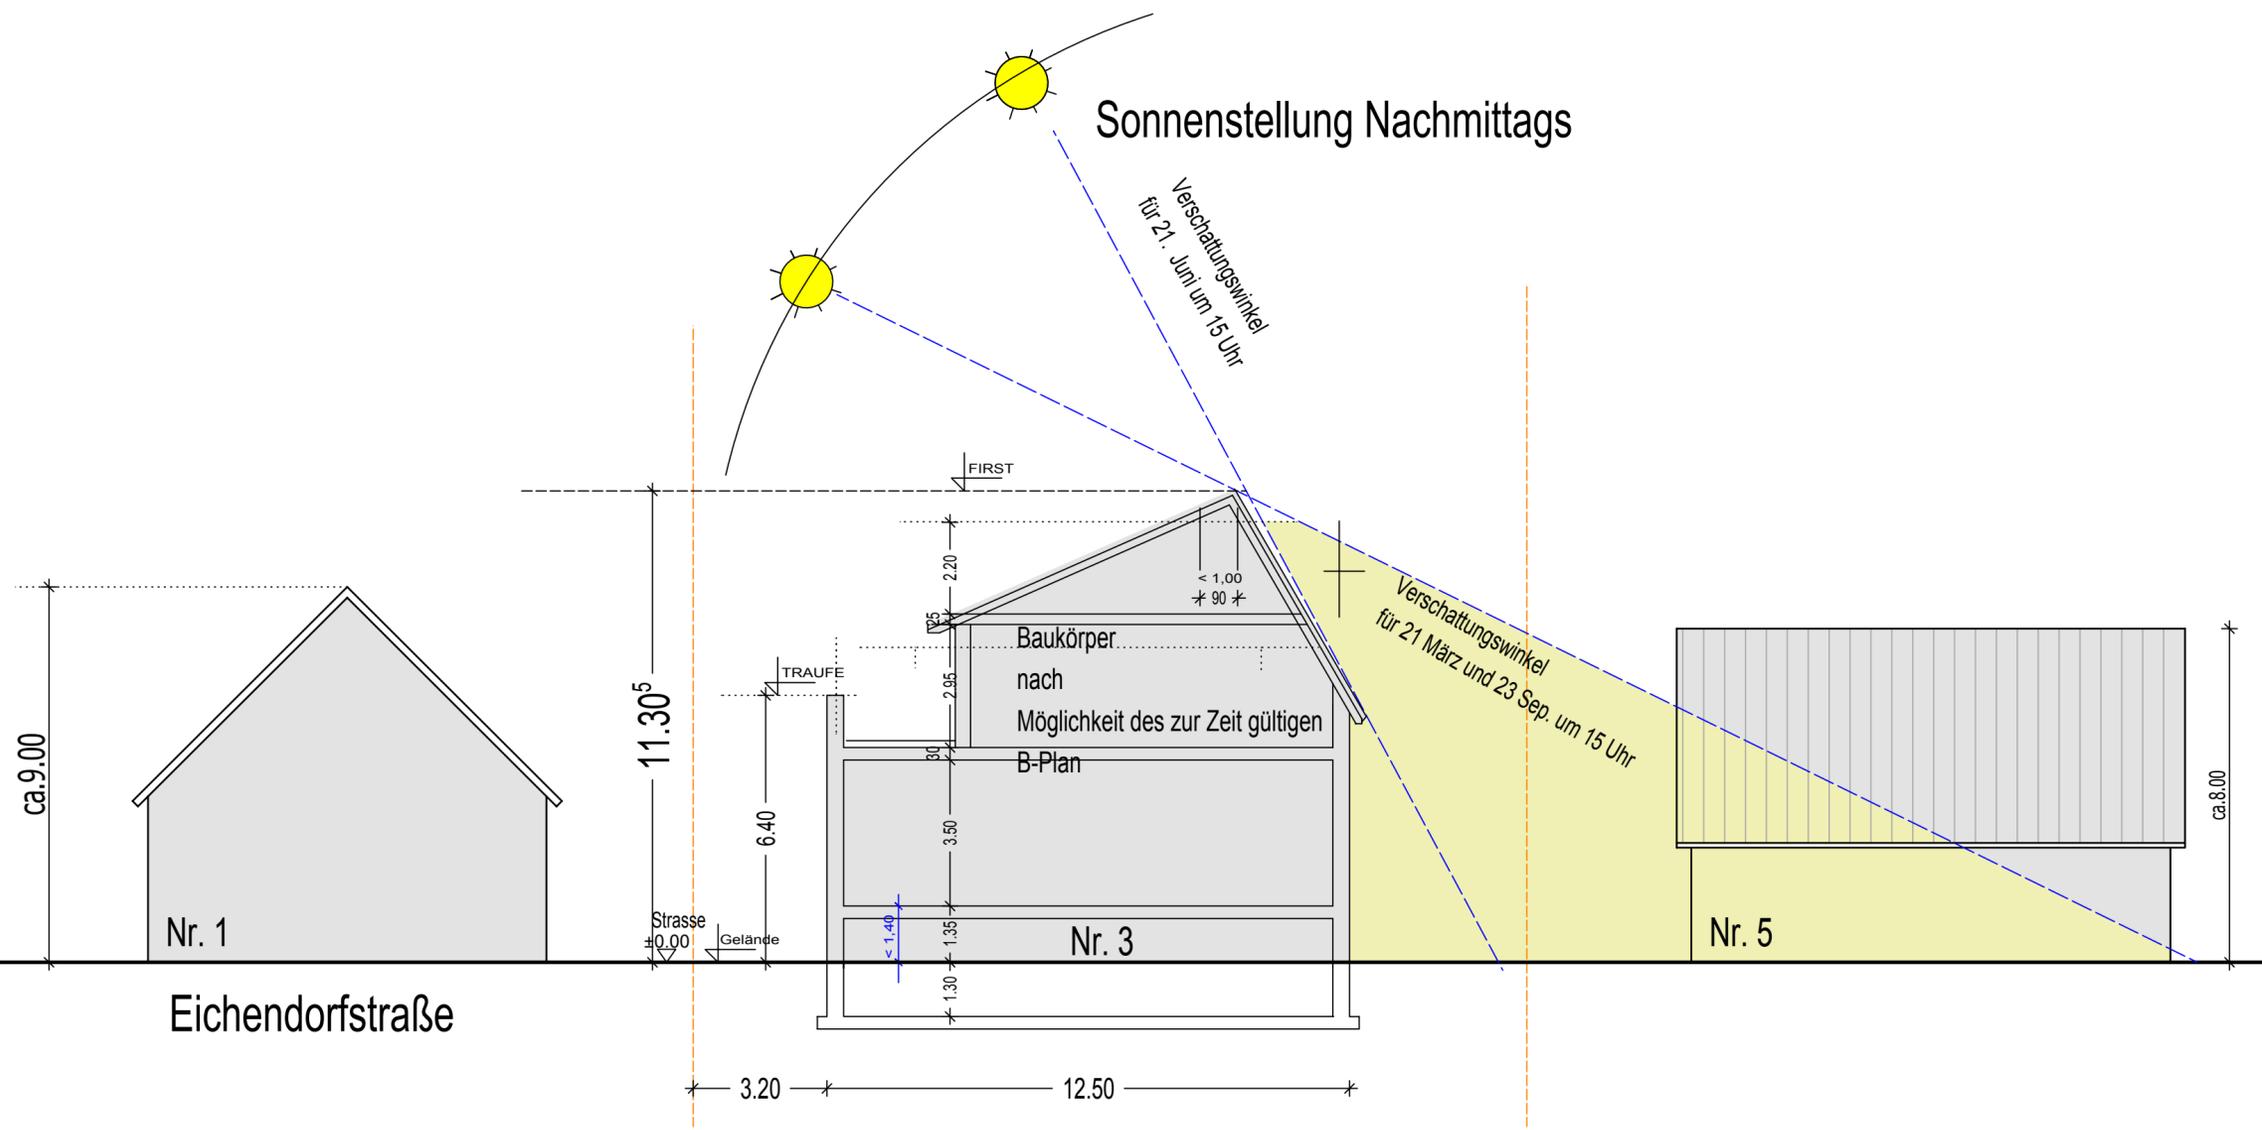

**DAU Immobilien GmbH**  
 26180 Rastede  
 Oldenburger Straße 280  
 04402 – 83 0 83  
 • Fair • Freundlich • Fachkundig

**Bauvorhaben:** Neubau eines Mehrfamilienwohnhaus mit 5 WE und Nebengebäude  
 Eichendorfstr. 3  
 26160 Rastede

**Bauherr:** Dau Immobilien GmbH  
 Oldenburger Str. 280  
 26180 Rastede

**Planbereich:** Schattenverlauf für eine Bebauung die der zur Zeit gültige B-Plan zulässt

Maßstab:	Status:	Gezeichnet:	2
	Entwurf	19.04.2017	
		Geändert:	A

Unterschrift Bauherr: \_\_\_\_\_  
 Unterschrift Architekt: \_\_\_\_\_