Anlage 2 zu Vorlage 2019/200
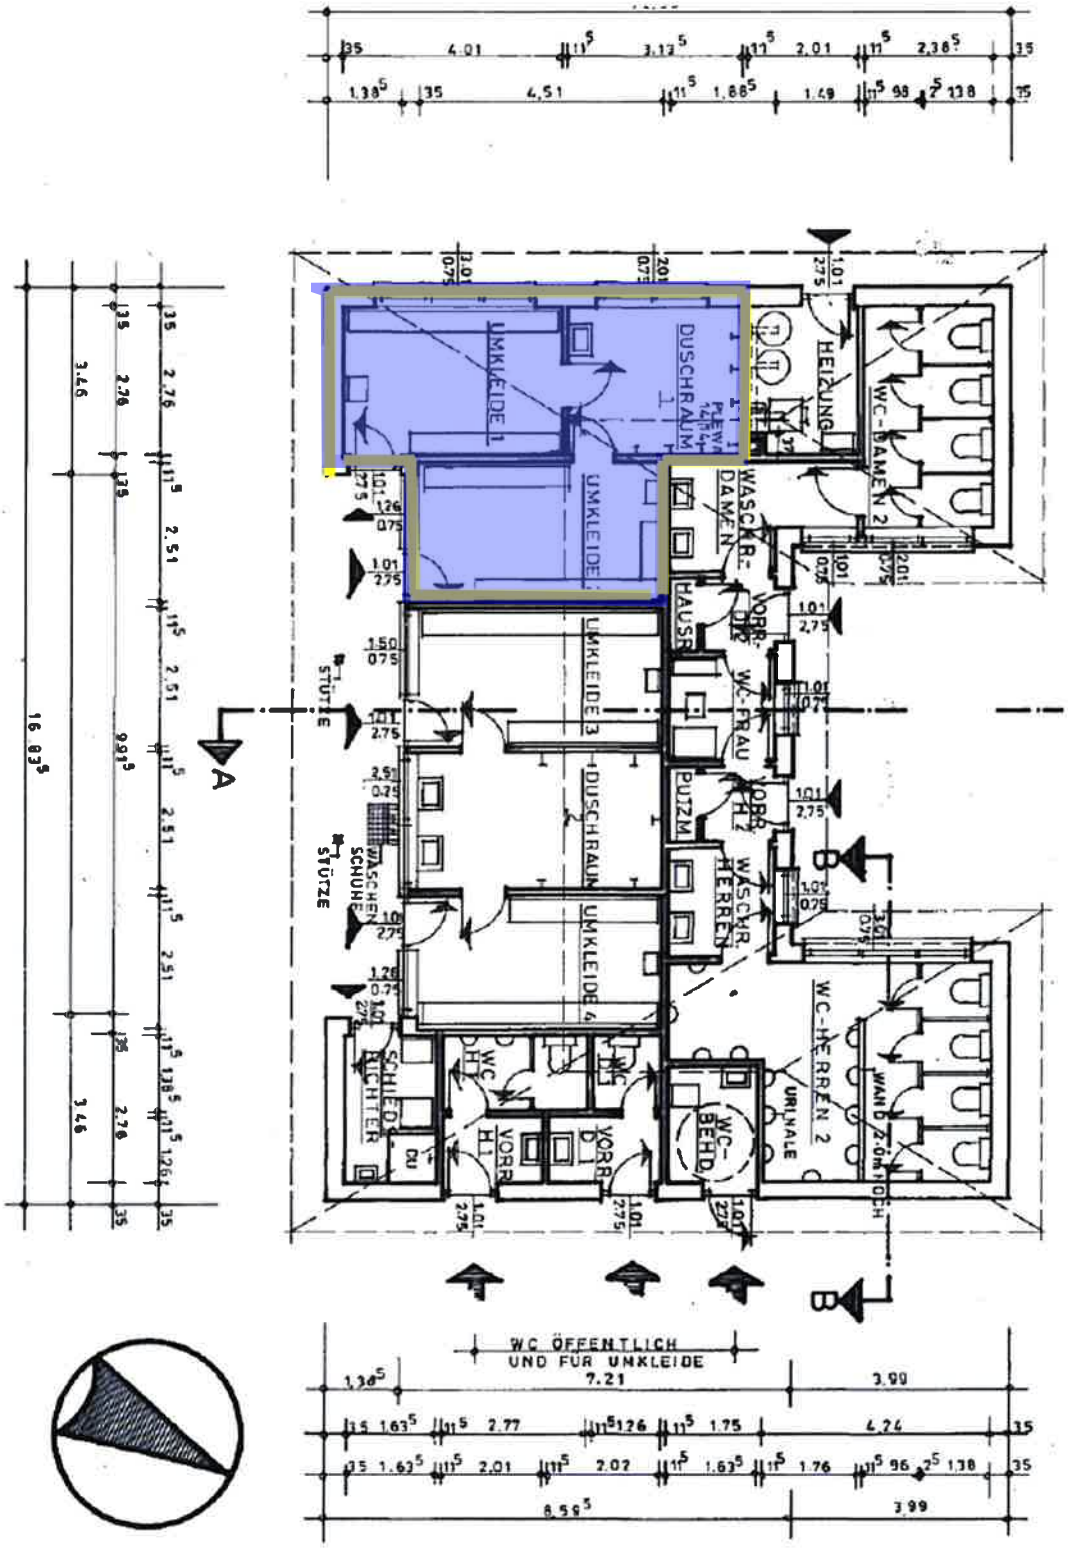
Hervorgehobene Fläche = Teilbereich des Klinkergebäudes, der für die Nutzung durch die Waldkindergartengruppe vorgesehen ist