


Dorfentwicklung Rastede Nord - Projekt Nr. 30
"Gestaltung der Ortsdurchfahrt sowie der Ortseingänge"

"Gestaltung der Ortsdurchfahrt sowie der Ortseingänge"

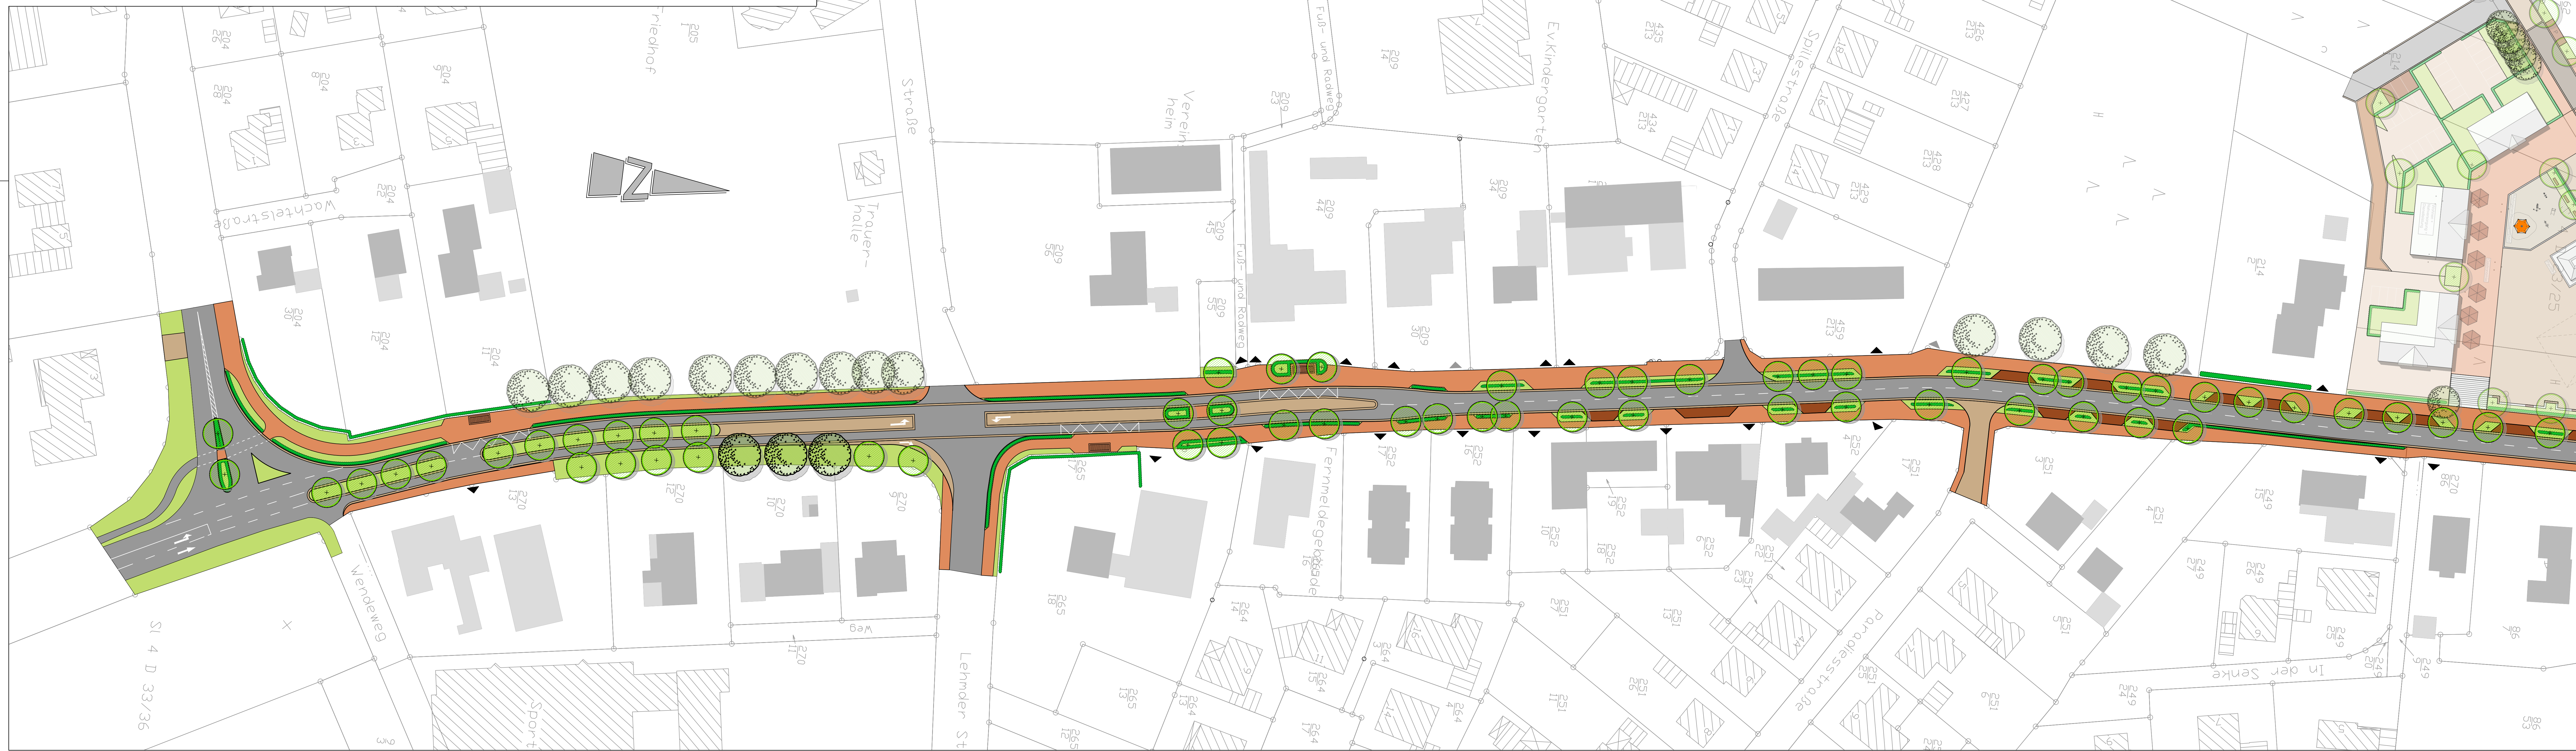

Planzeichenerklärung


- | | |
|---|----------------------------|
|  | Fahrbahn |
|  | Fahrbahnrinne |
|  | Parkfläche |
|  | Grünfläche, Pflanzstreifen |
|  | Fuß- und Radweg |
|  | Hecke |
|  | Baum, Anpflanzmaßnahme |
|  | Baum, Bestand |
|  | Grundstückseinfahrt |

Gemeinde Rastede

Landkreis Ammerland

Dorfentwicklung Rastede Nord - Projekt Nr. 30
"Gestaltung der Ortsdurchfahrt sowie der
Ortseingänge"

Übersichtsplan unmaßstäblich

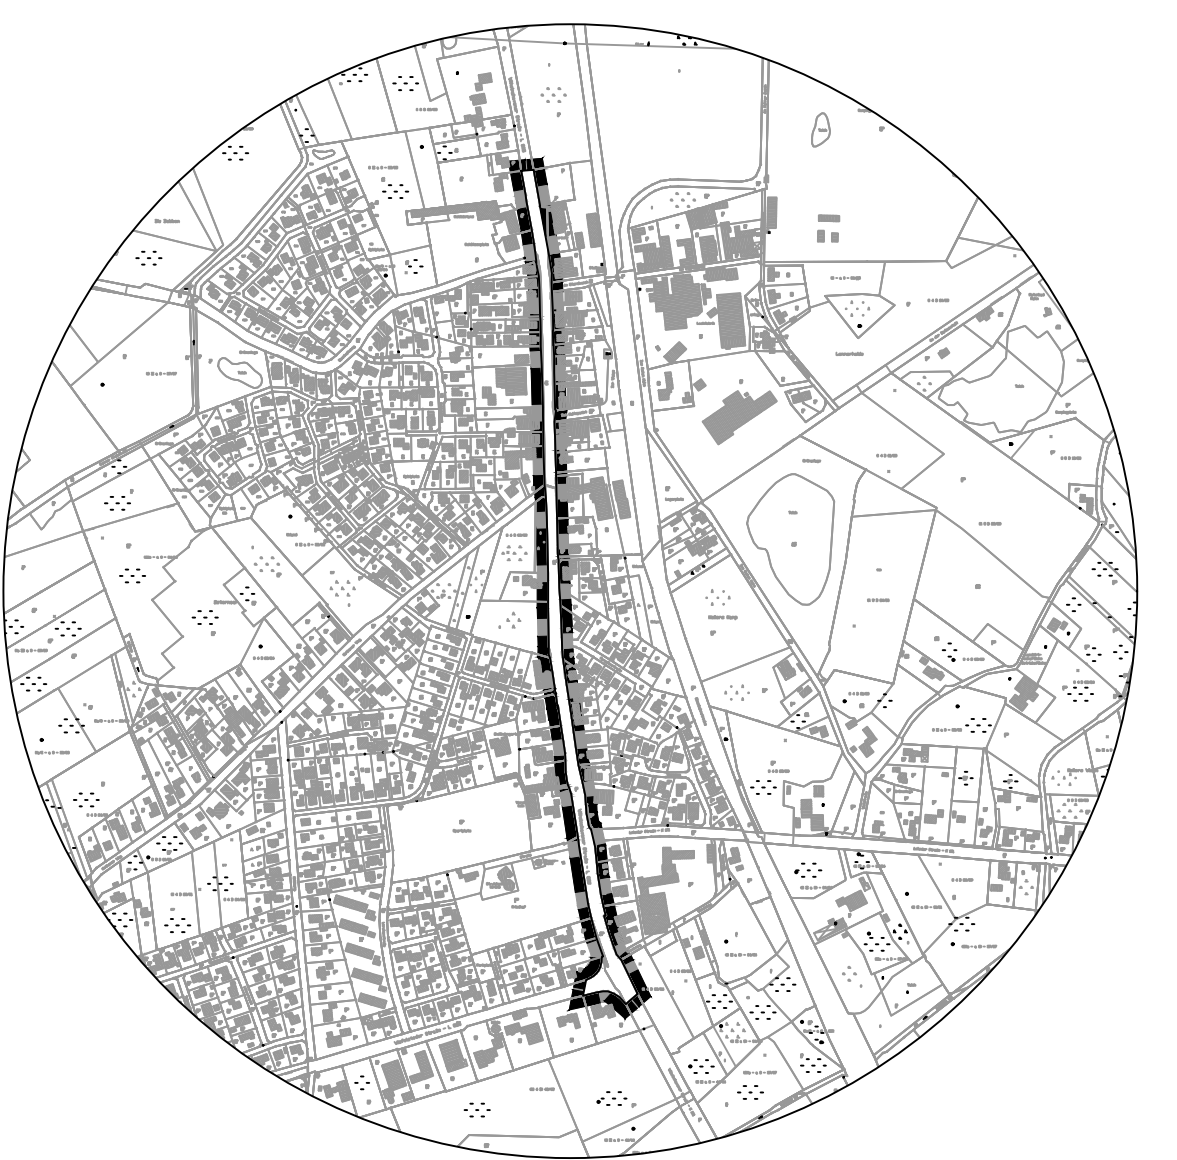

Diekmann • Mosebach & Partner

Regionalplanung • Stadt- und Landschaftsplanung • Entwicklungs- und Projektmanagement

Oldenburger Straße 86 26180 Rastede Tel. (04402) 91 16 30 Fax 91 16 40

1 : 500

30.06.202